


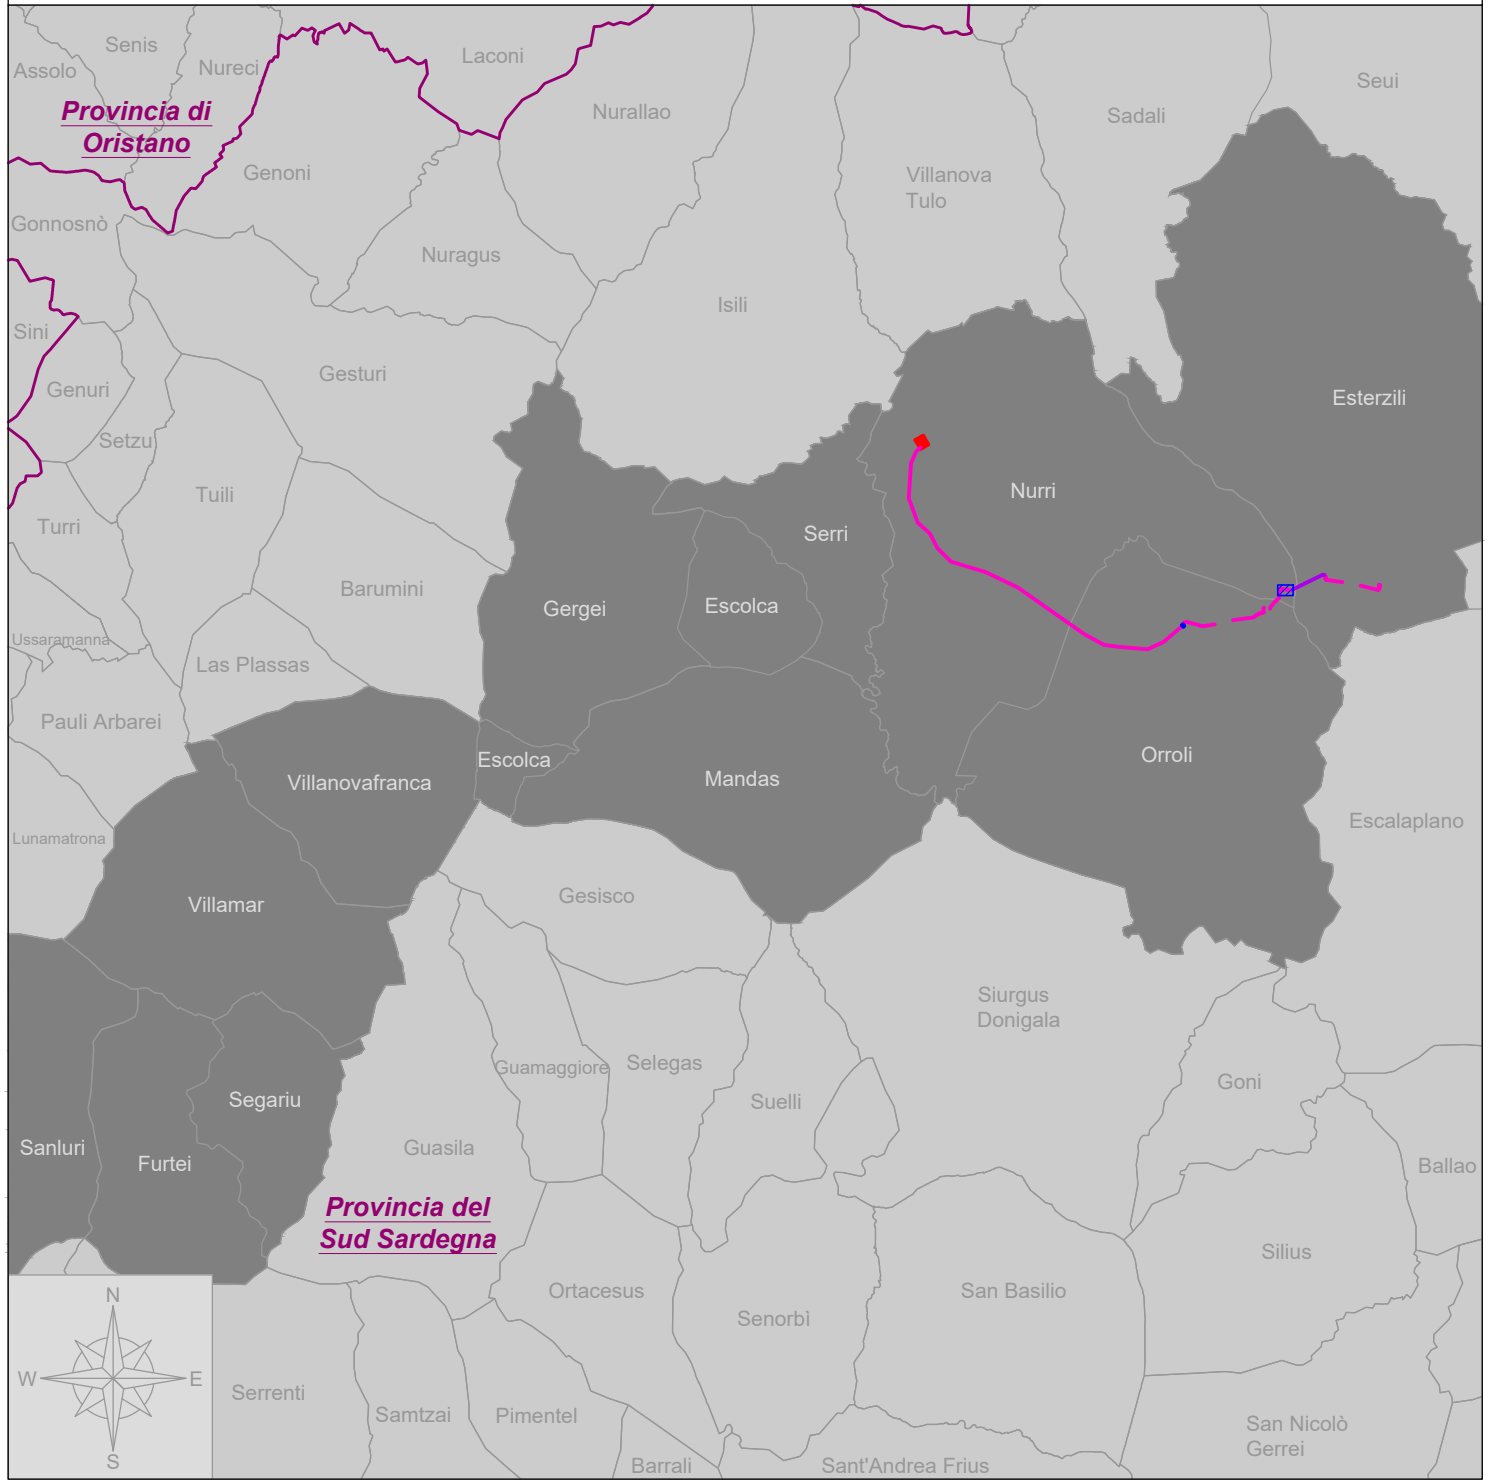

LEGENDA:

OPERE DI UTENZA:

- Elettrodotto 380 kV ST in cavo interrato "SE Nurri 2 - SU Taccu Sa Pruna"
- Elettrodotto 380 kV ST in cavo subacqueo "SE Nurri 2 - SU Taccu Sa Pruna"
- Fascia di ripristino ambientale


TIPOLOGICO DI POSA CAVO INTERRATO:

- Posa in tubiera
- Posa in cunicolo


Fonte dati basi ortofoto:
CGR Anno 2019 risoluzione pixel 20cm x 20cm

TIPOLOGICO INTERVENTI DI RIPRISTINO AMBIENTALE (le specie raffigurate sono da intendersi indicative)


PROFILO - Scala 1:100

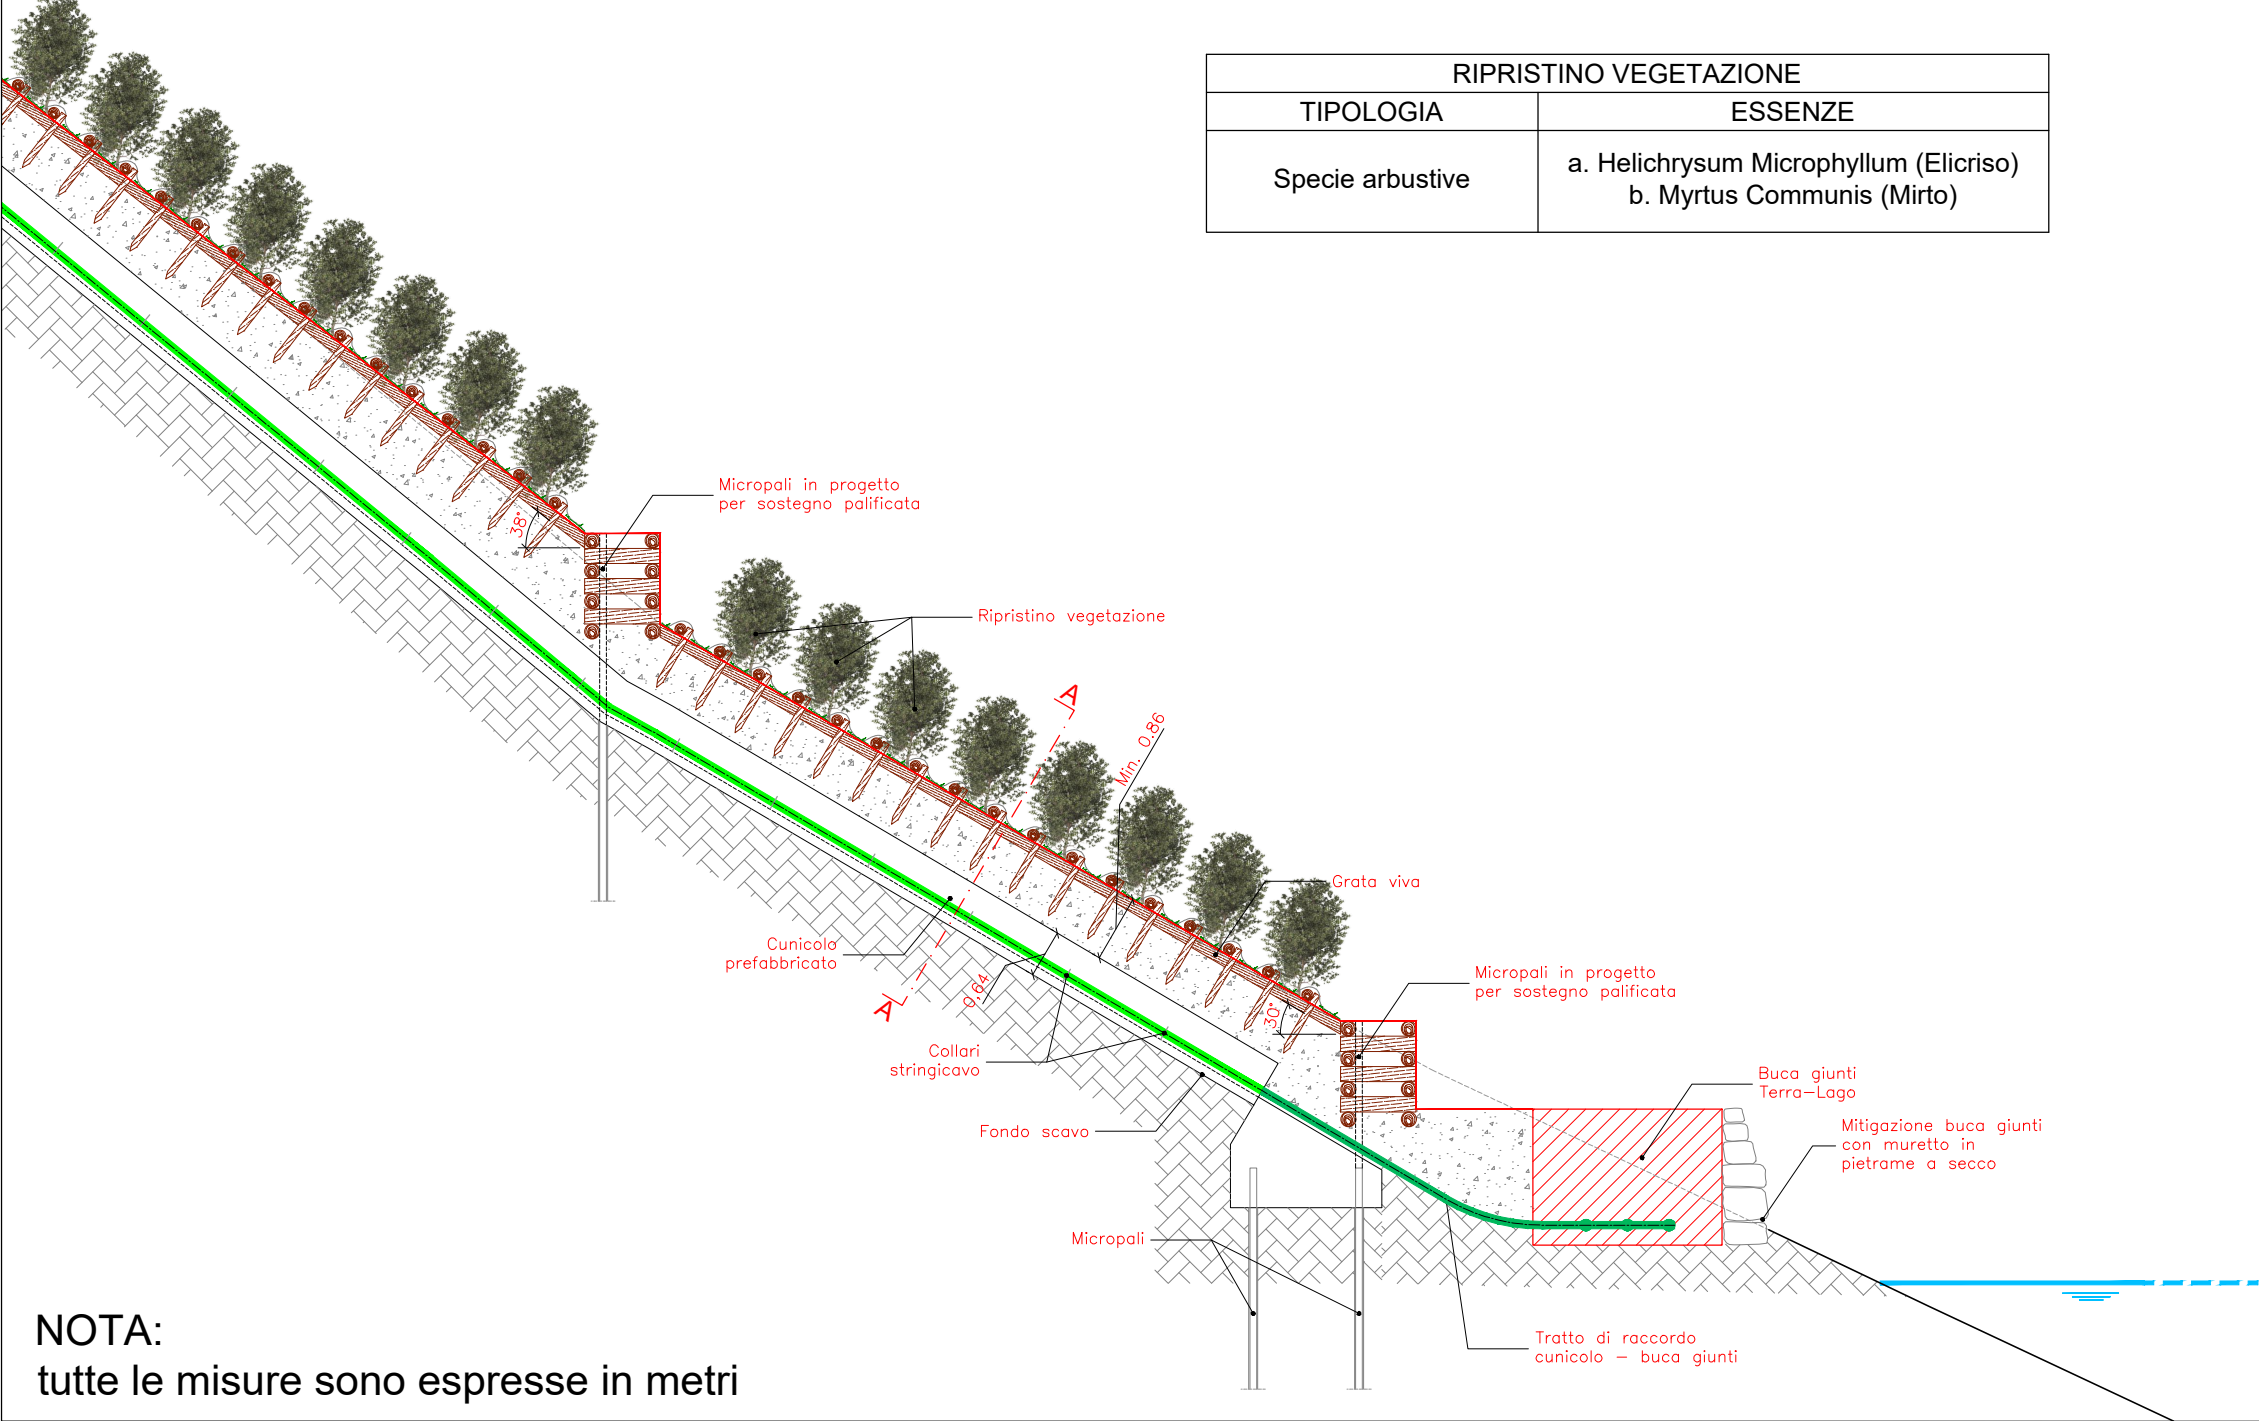

SCHEMA PLANIMETRICO - Scala 1:100

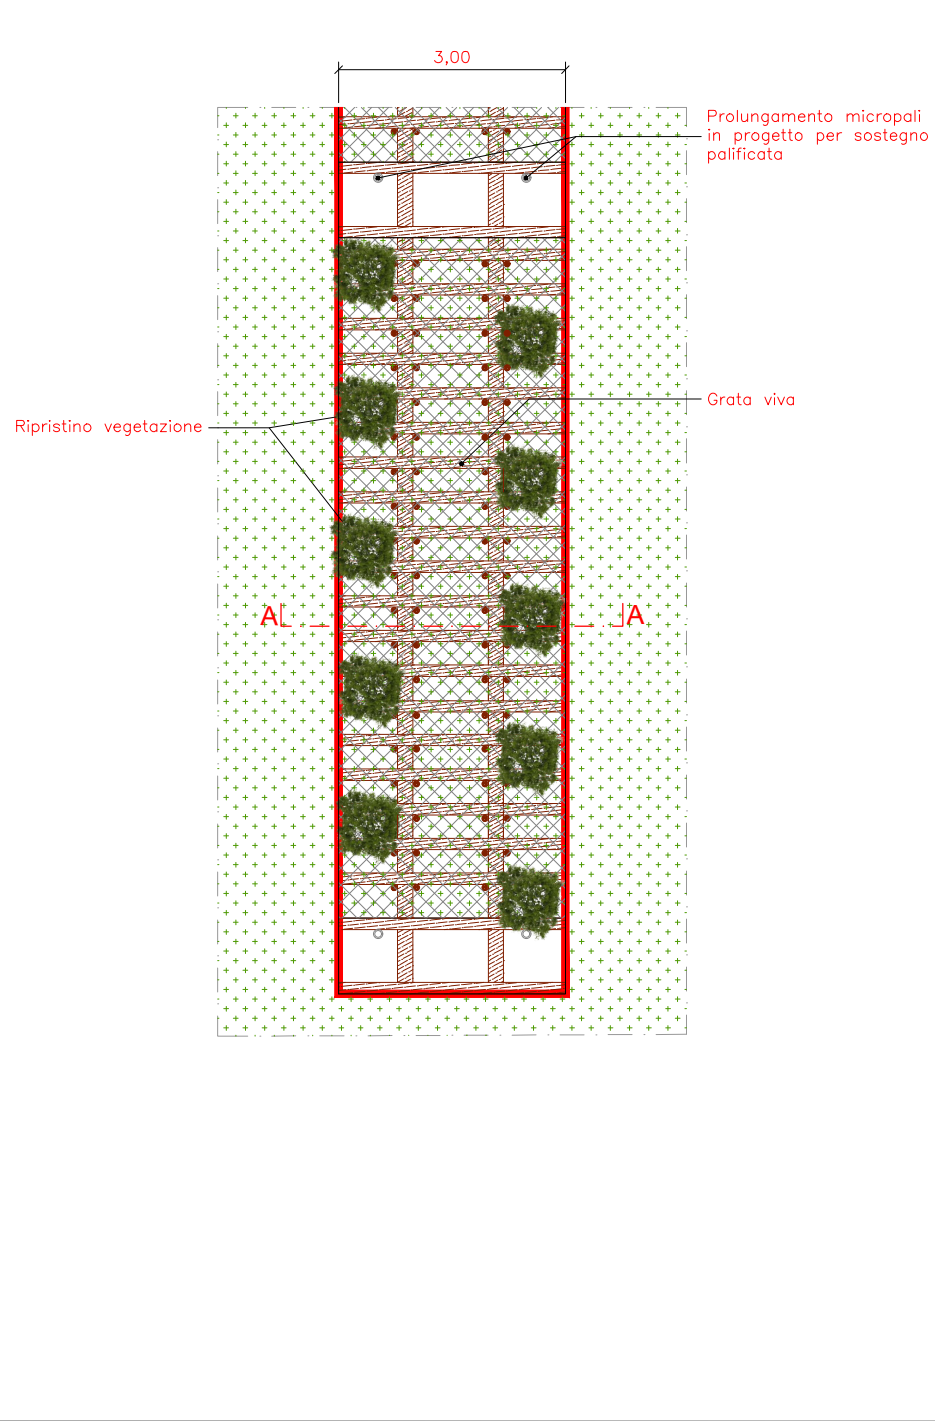

SEZIONE A-A - Scala 1:20

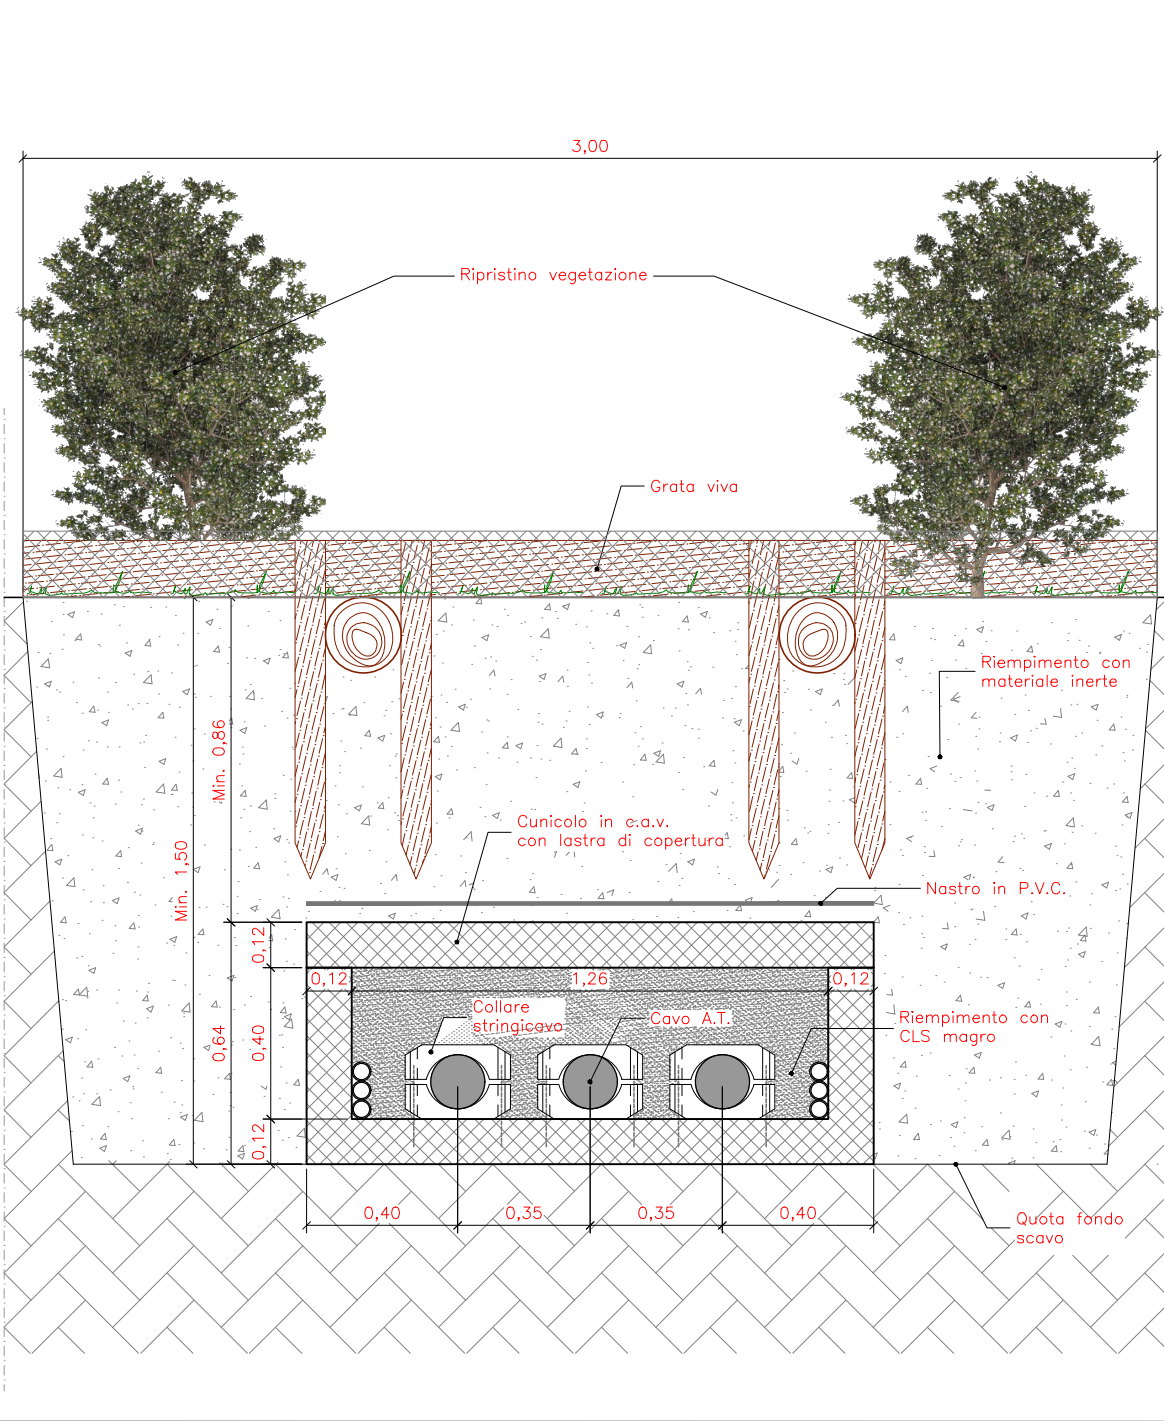

"TACCU SA PRUNA"

Progetto di impianto di accumulo idroelettrico ad alta flessibilità
Connessione alla RTN - Piano Tecnico delle Opere Utente

COMMITTENTE

edison
EDF GROUP

PROGETTAZIONE

GEOTECH S.r.l.
SOCIETÀ DI INGEGNERIA
Via T. Nani, 7 Montebello (SO)
Tel. +39 0342610774
E-mail: info@geotech-art.it
Site: www.geotech-art.it

TITOLO ELABORATO		SCALA	varie	
Particolari posa in cunicolo		COMMESSA	G929	
		CODIFICA DOCUMENTO	G929_DEF_T_006_UL_cunicolo_1-1_REV00	
4				
3				
2				
1				
0	PRIMA EMISSIONE	Giugno 2022	Geotech S.r.l.	Edison S.p.A.
REV.	DESCRIZIONE	DATA	REDATTO	VERIFICATO
1	2	3	4	5
6	7	8	9	10
11	12	13	14	15
16	17			

Questo disegno non può essere riprodotto, né utilizzato altrove, né ceduto a terzi in tutto o in parte senza il consenso scritto degli autori