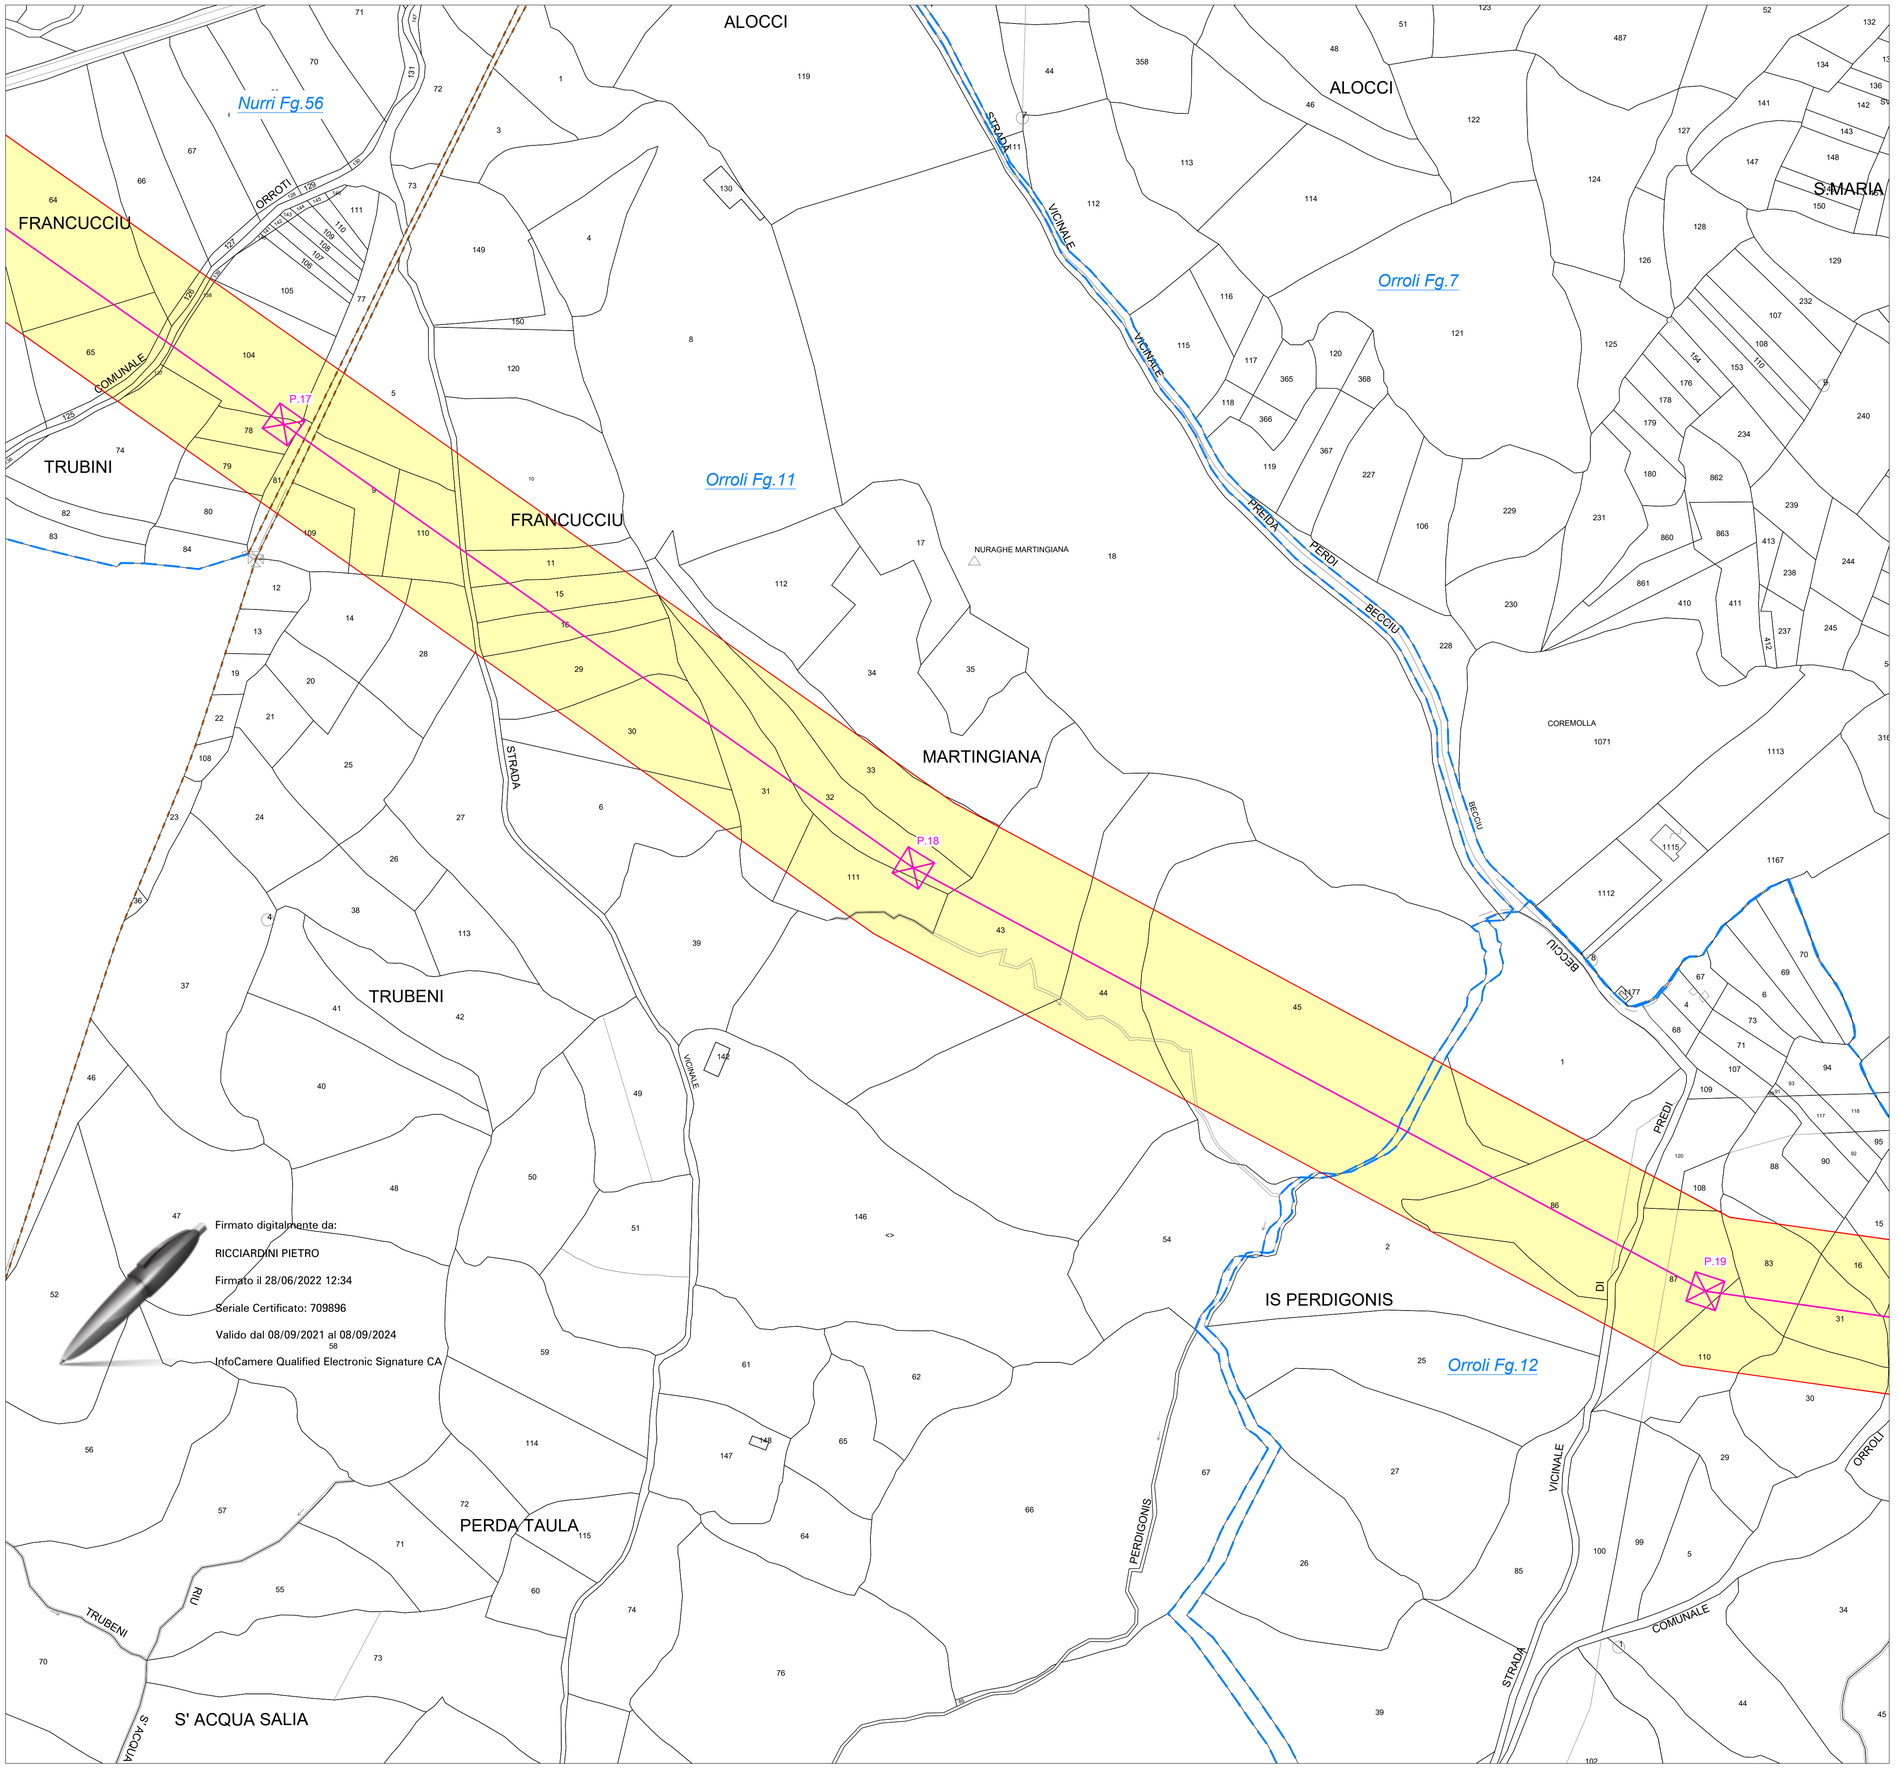

Firmato digitalmente da:

RICCIARDINI PIETRO

Firmato il 28/06/2022 12:34

Seriale Certificato: 709896

Valido dal 08/09/2021 al 08/09/2024

InfoCamere Qualified Electronic Signature CA

INQUADRAMENTO - Scala 1:200.000

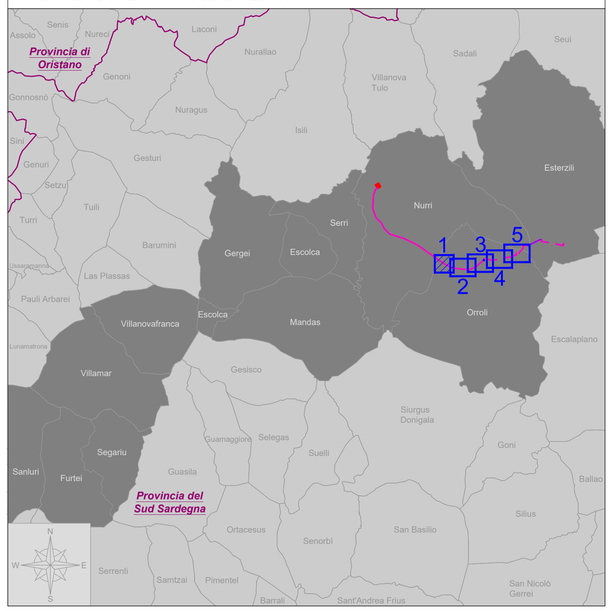

LEGENDA:

- Limiti Comunali (Fonte: Catasto nazionale)
- Confine foglio catastale (Fonte: Catasto Nazionale)
- Linee AT esistenti
- Stazione Utente altro produttore (non facente parte del presente procedimento autorizzativo)
- Area Potenzialmente Impegnata Nurri (GB29_DEF_T_028_RTN_plan_cat_API_Nurri_2-2)
- Area Potenzialmente Impegnata In esproprio
- Area Potenzialmente Impegnata In asservimento

Fonte dati basi cartografiche: Catasto Nazionale

OPERE IN PROGETTO CONNESSIONE RTN:

OPERE RTN:

- Stazione Elettrica 380/150 kV "SE Nurri 2"
- Scarpata di raccordo

OPERE DI UTENZA:

- Elettrodotto aereo 380 kV ST "SE Nurri 2 - SU Taccu Sa Pruna"
- Elettrodotto 380 kV ST in cavo interrato "SE Nurri 2 - SU Taccu Sa Pruna"
- Elettrodotto 380 kV ST in cavo sublacuale "SE Nurri 2 - SU Taccu Sa Pruna"
- Stazione Utente "SU Taccu Sa Pruna"
- Area di transizione aereo-cavo

NICOLA RICCIARDINI geologo specialista Albo n. 1293 AP sezione A — ORDINE DEI GEOLOGI della LOMBARDIA

Dott. Ing. PIETRO RICCIARDINI n. 449 Sezione A a-Civile e ambientale b-Industriale c-Dell'informazione — ORDINE DEGLI INGEGNERI DELLA PROVINCIA DI SONDRIO

"TACCU SA PRUNA"

Progetto di impianto di accumulo idroelettrico ad alta flessibilità
Connessione alla RTN - Piano Tecnico delle Opere Utenza

COMMITTENTE: EDISON EDF GROUP

PROGETTAZIONE: GEOTECH S.r.l.
SOCIETA' DI INGEGNERIA
Via T.Nani, 7 Morbegno (SO)
Tel. +39 0342610774
E-mail: info@geotech-srl.it
Sito: www.geotech-srl.it

TITOLO ELABORATO: Planimetria catastale con API Comune di Orroli

SCALA: 1:2.000

COMMESSA: G929

CODIFICA DOCUMENTO: G929_DEF_T_012_Ut_plan_cat_API_Orroli_1-5_REV00

REV.	DESCRIZIONE	DATA	REDATTO	VERIFICATO	APPROVATO
4					
3					
2					
1					
0	PRIMA EMISSIONE	Giugno 2022	Geotech S.r.l	Geotech S.r.l	Edison S.p.A

Questo disegno non può essere riprodotto, nè utilizzato altrove, nè ceduto a terzi in tutto o in parte senza il consenso scritto degli autori