



TIPOLOGICO BUCA GIUNTI SU PISTA LAGO
 PLANIMETRIA ALLARGAMENTO STRADA - scala 1:100

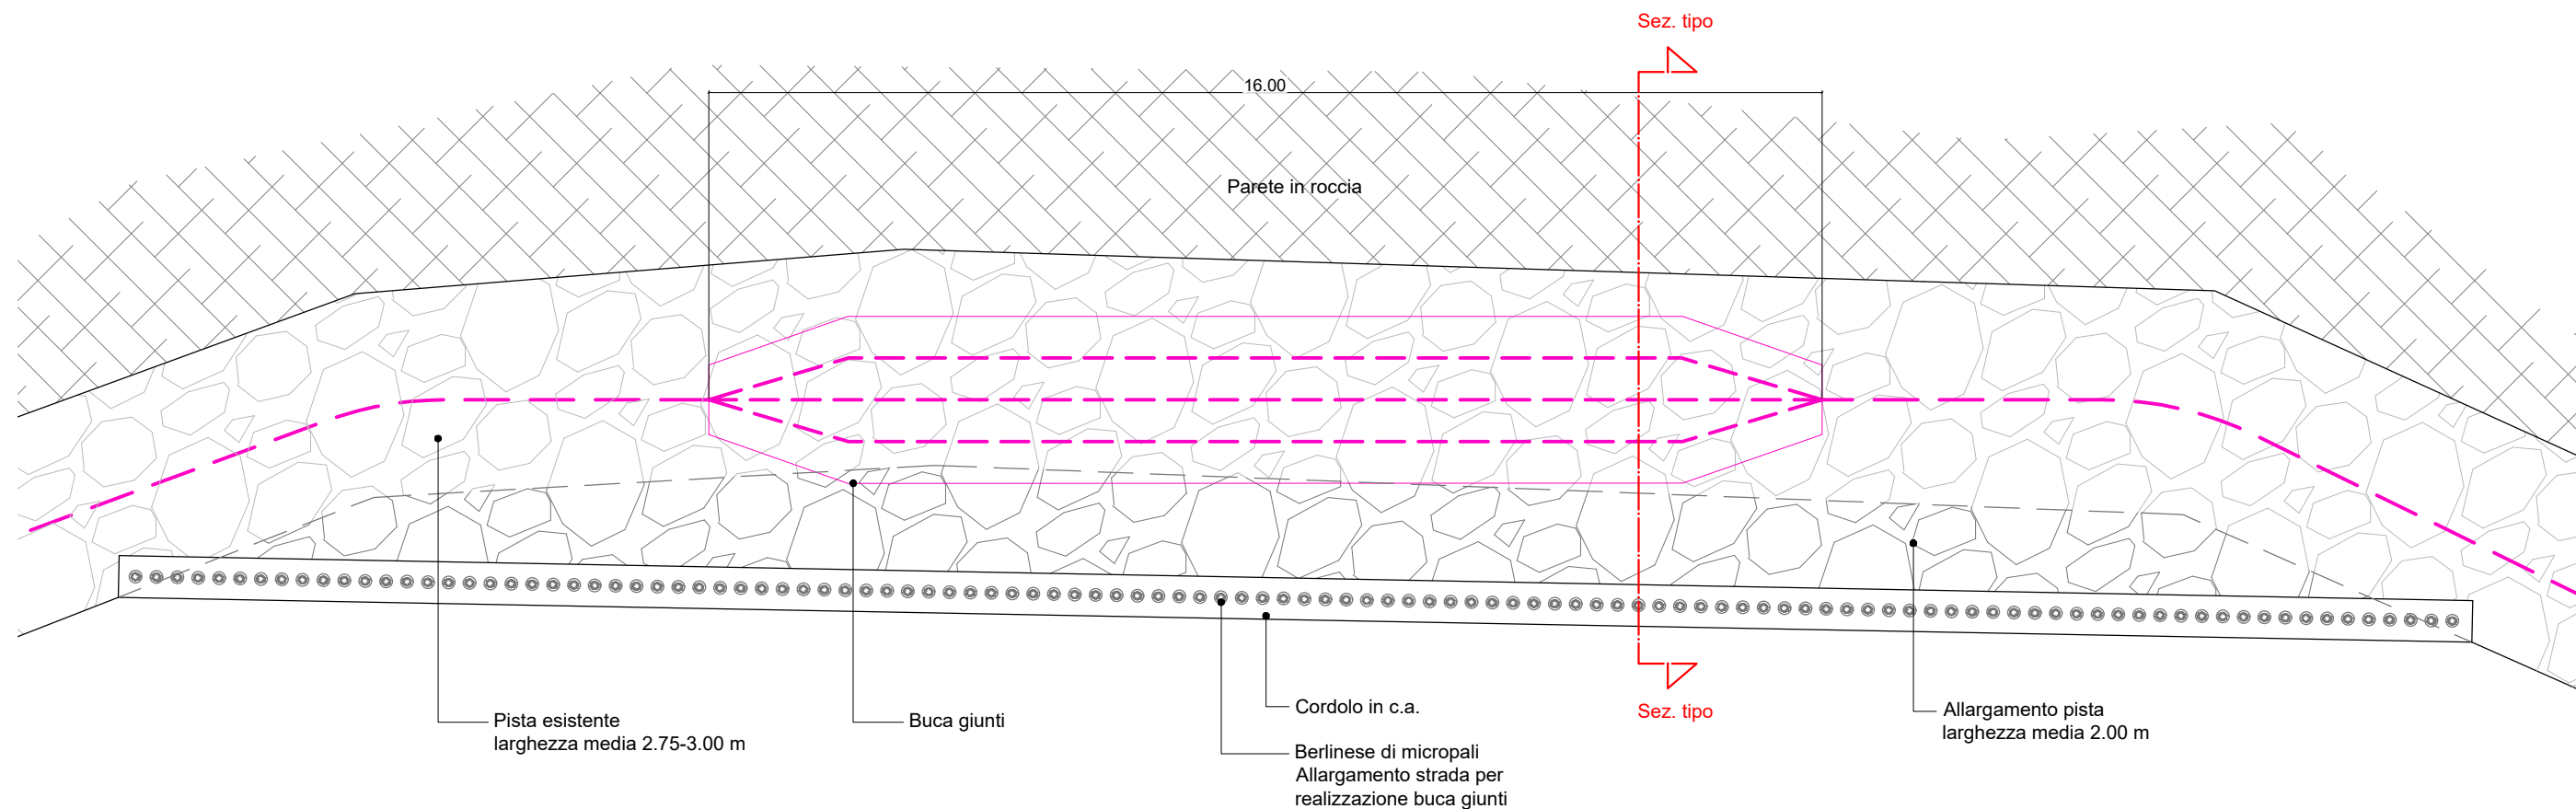

TIPOLOGICO BUCCA GIUNTI SU PISTA LAGO
SEZIONE ALLARGAMENTO STRADA - scala 1:20

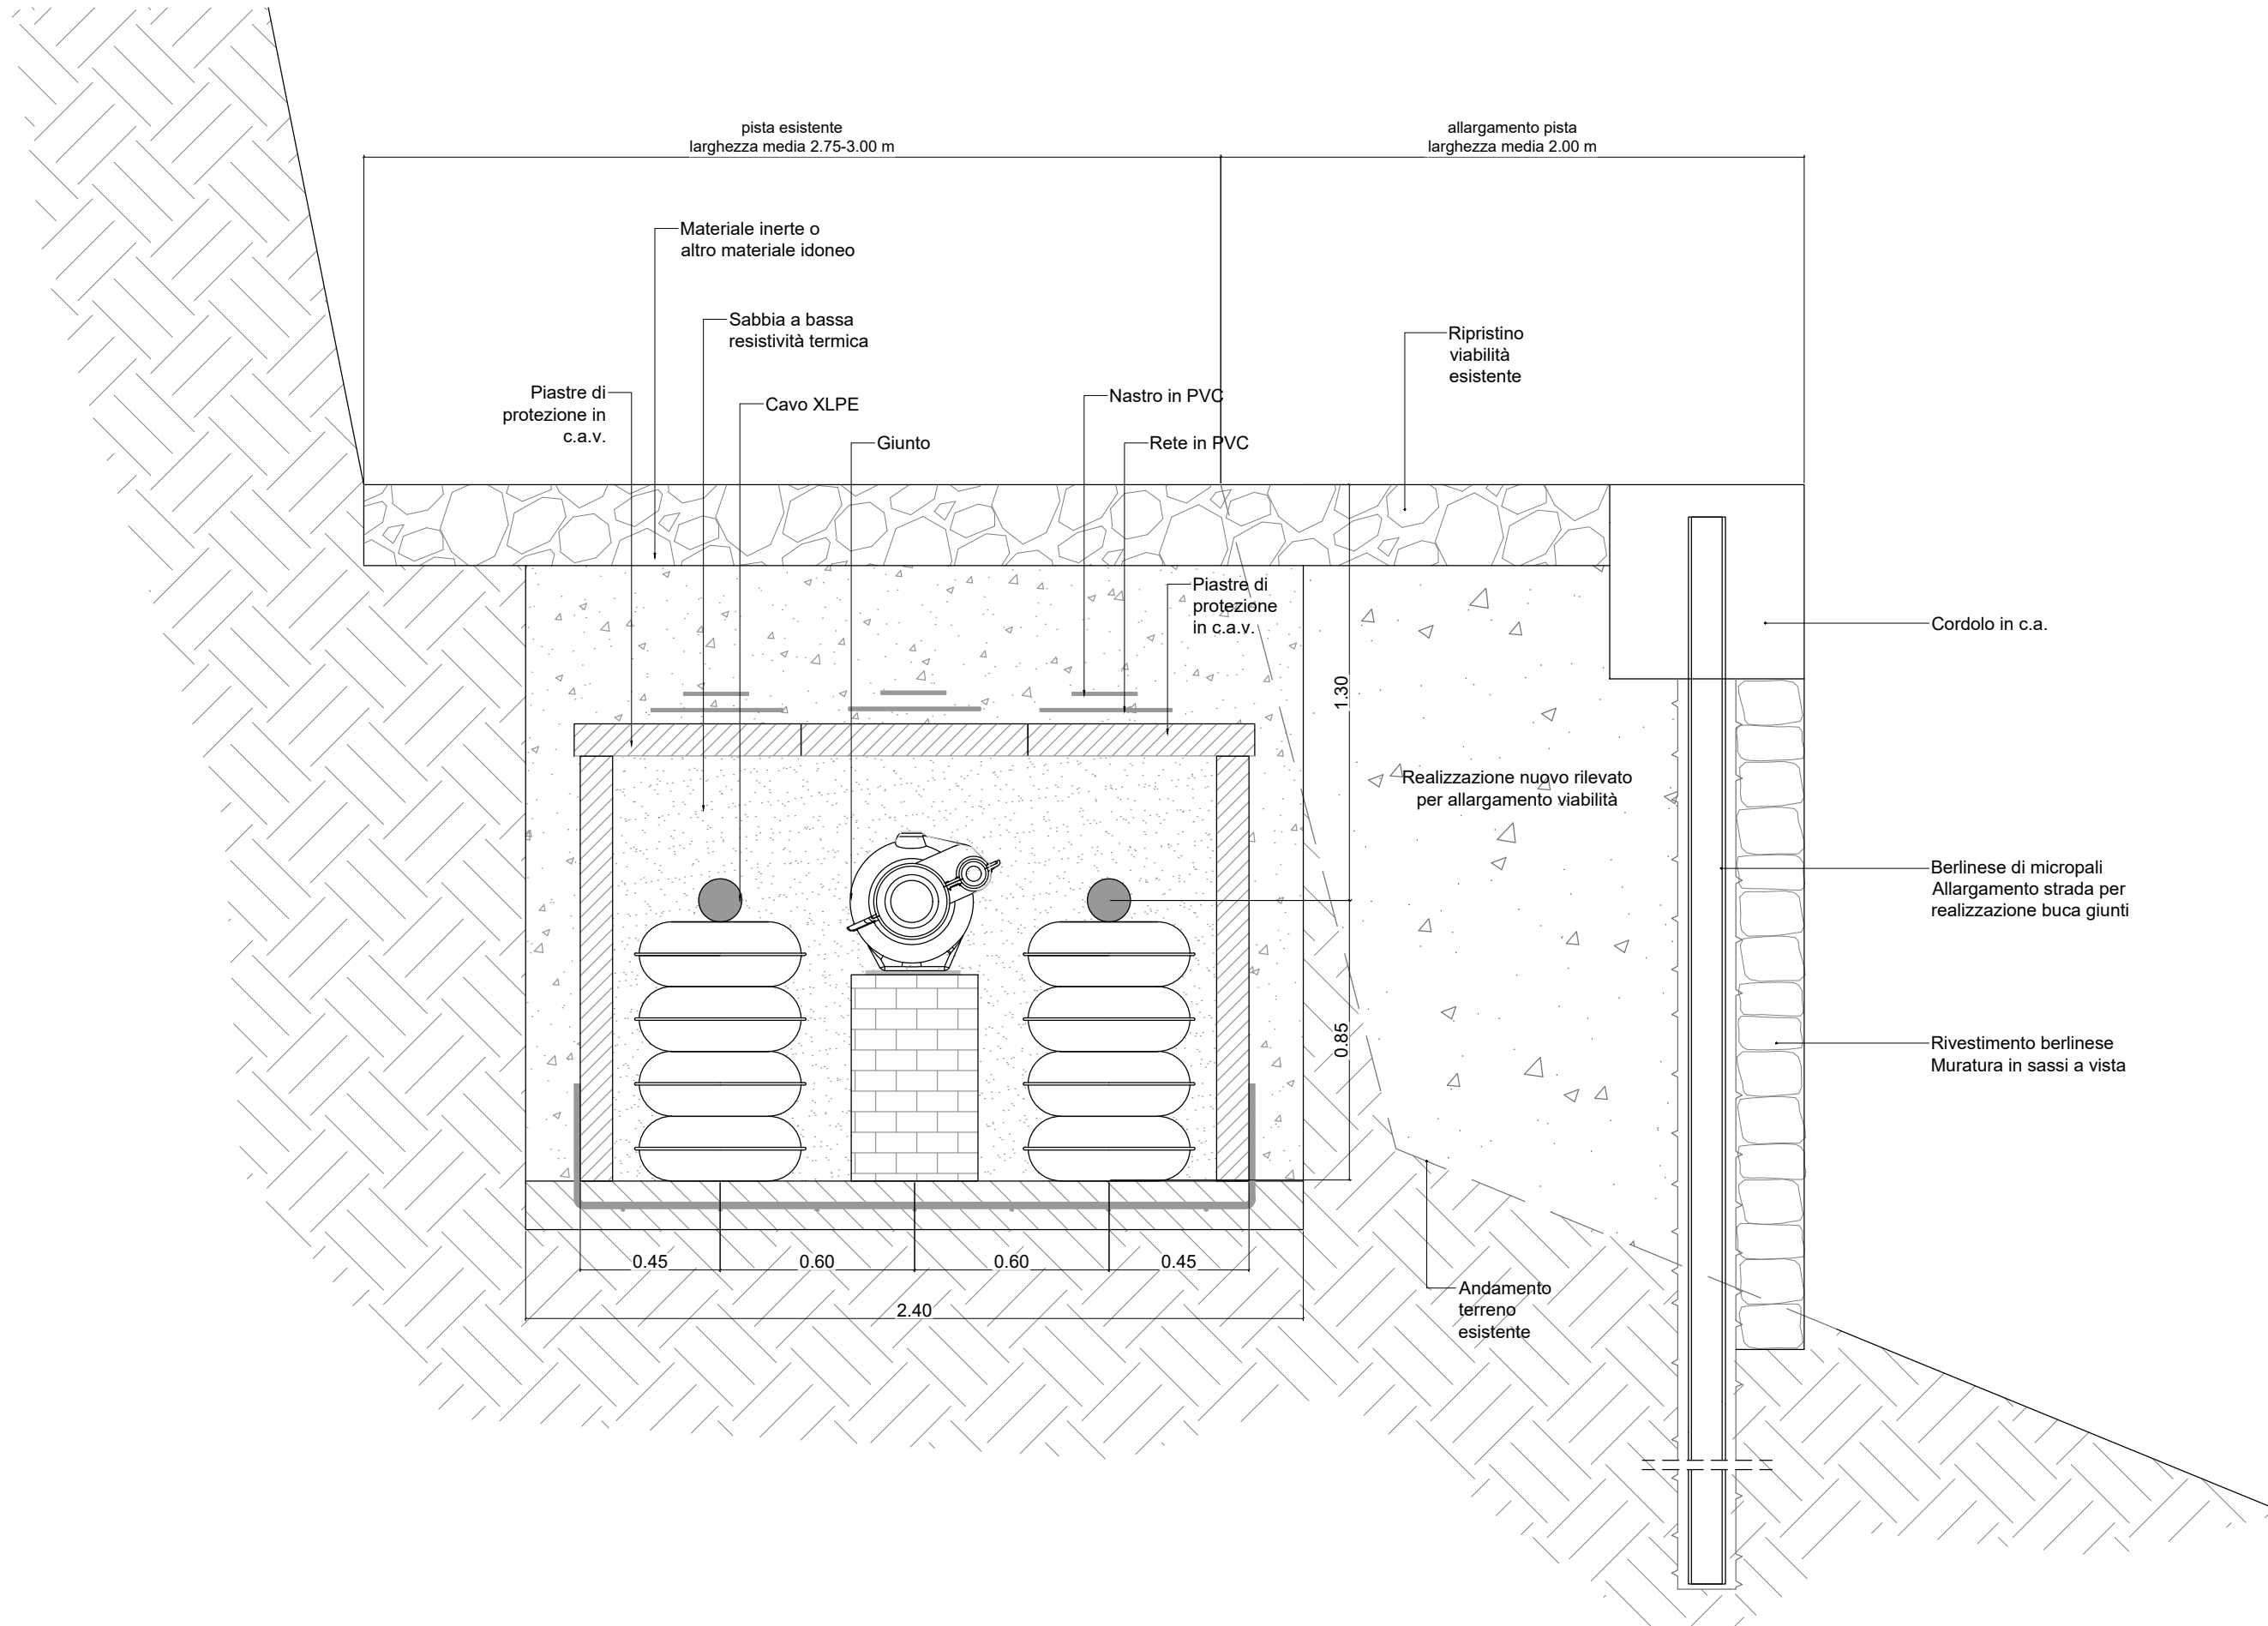

"TACCU SA PRUNA"

Progetto di impianto di accumulo idroelettrico ad alta flessibilità Connessione alla RTN - Piano Tecnico delle Opere Utente

 COMMITTENTE edison EDF GROUP												 PROGETTAZIONE GEOTECH S.r.l. SOCIETA' DI INGEGNERIA Via T. Nani, 7 Morbegno (SO) Tel. +39 0342610774 E-mail: info@geotech-srl.it Sito: www.geotech-srl.it									
TITOLO ELABORATO Tipologici e dettagli connessione in cavo Buca Giunti												SCALA		come indicato							
												COMMESSA		G929							
												CODIFICA DOCUMENTO		G929_DEF_T_016_Ut_tip_dett_cavo_1-3_REV00							
4																					
3																					
2																					
1																					
0 PRIMA EMISSIONE												Giugno 2022		Geotech S.r.l.		Geotech S.r.l.		Edison S.p.A			
REV. DESCRIZIONE												DATA		REDATTO		VERIFICATO		APPROVATO			
1 2 3 4 5 6 7 8 9 10 11 12 13 14 15 16 17																					
Questo disegno non può essere riprodotto, nè utilizzato altrove, nè ceduto a terzi in tutto o in parte senza il consenso scritto degli autori																					