



Sezione 1-1

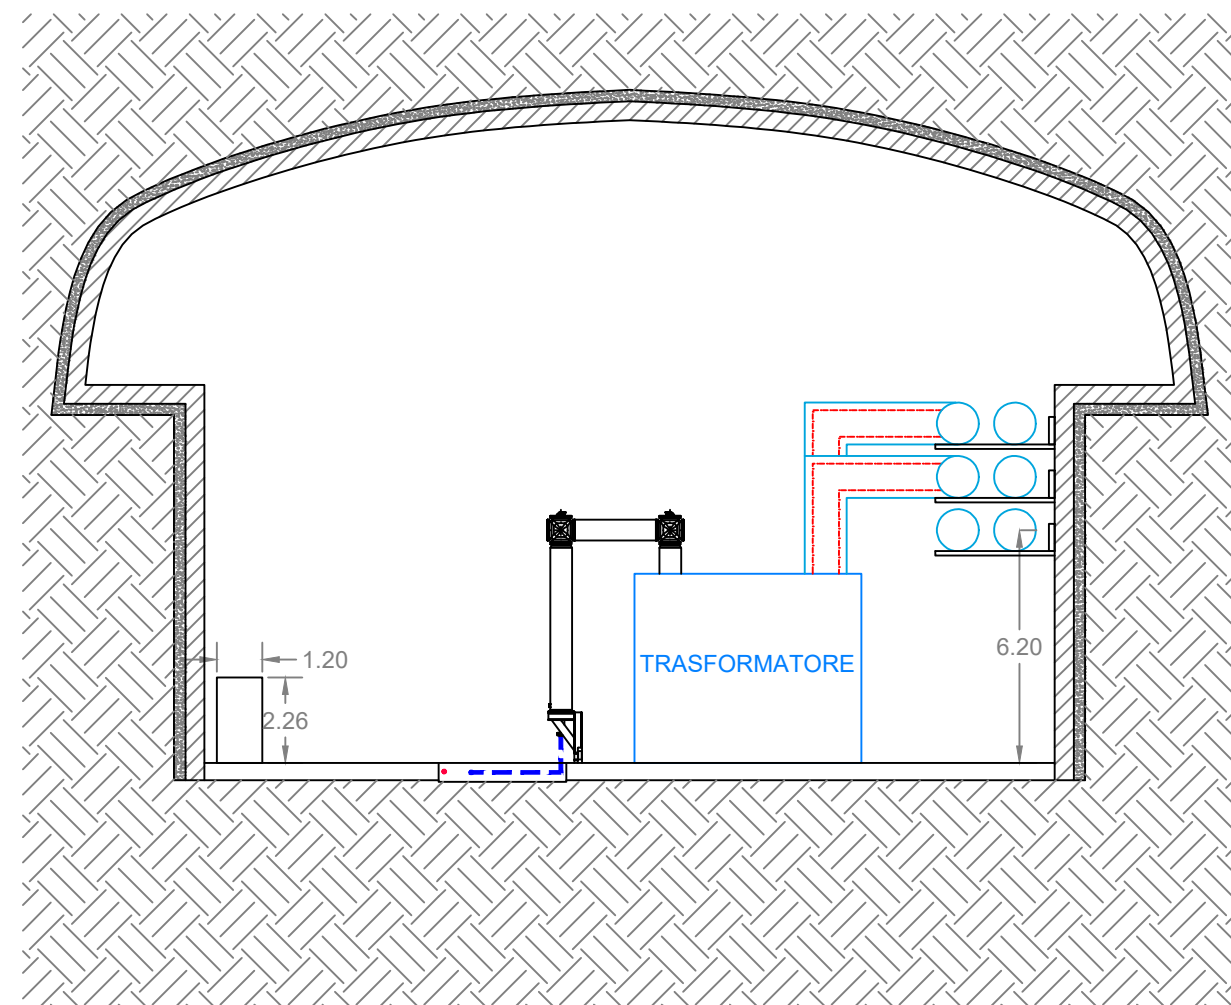


Sezione 2-2

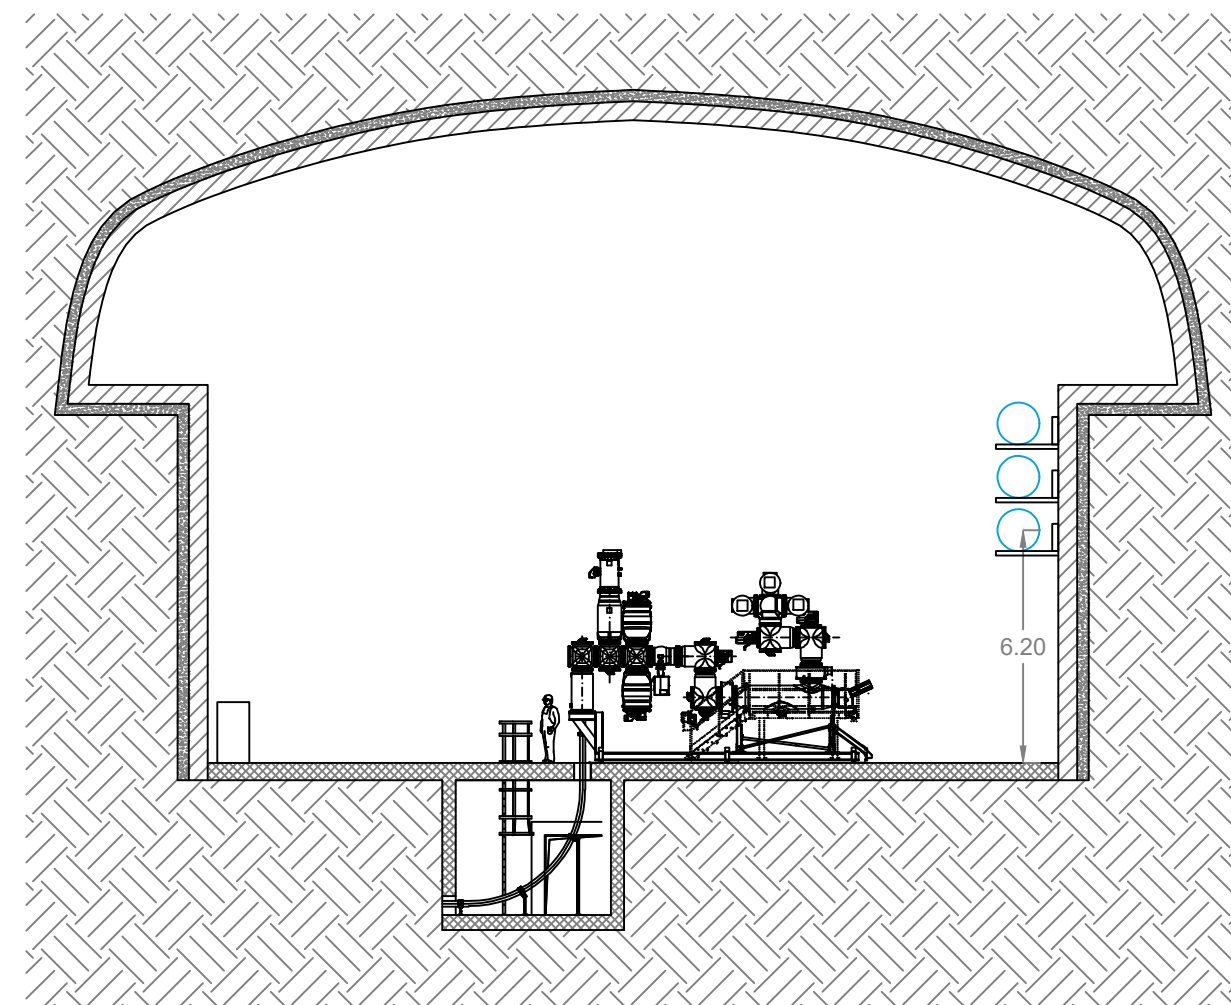

BANCO TRASFORMATORI



Sezione 3-3

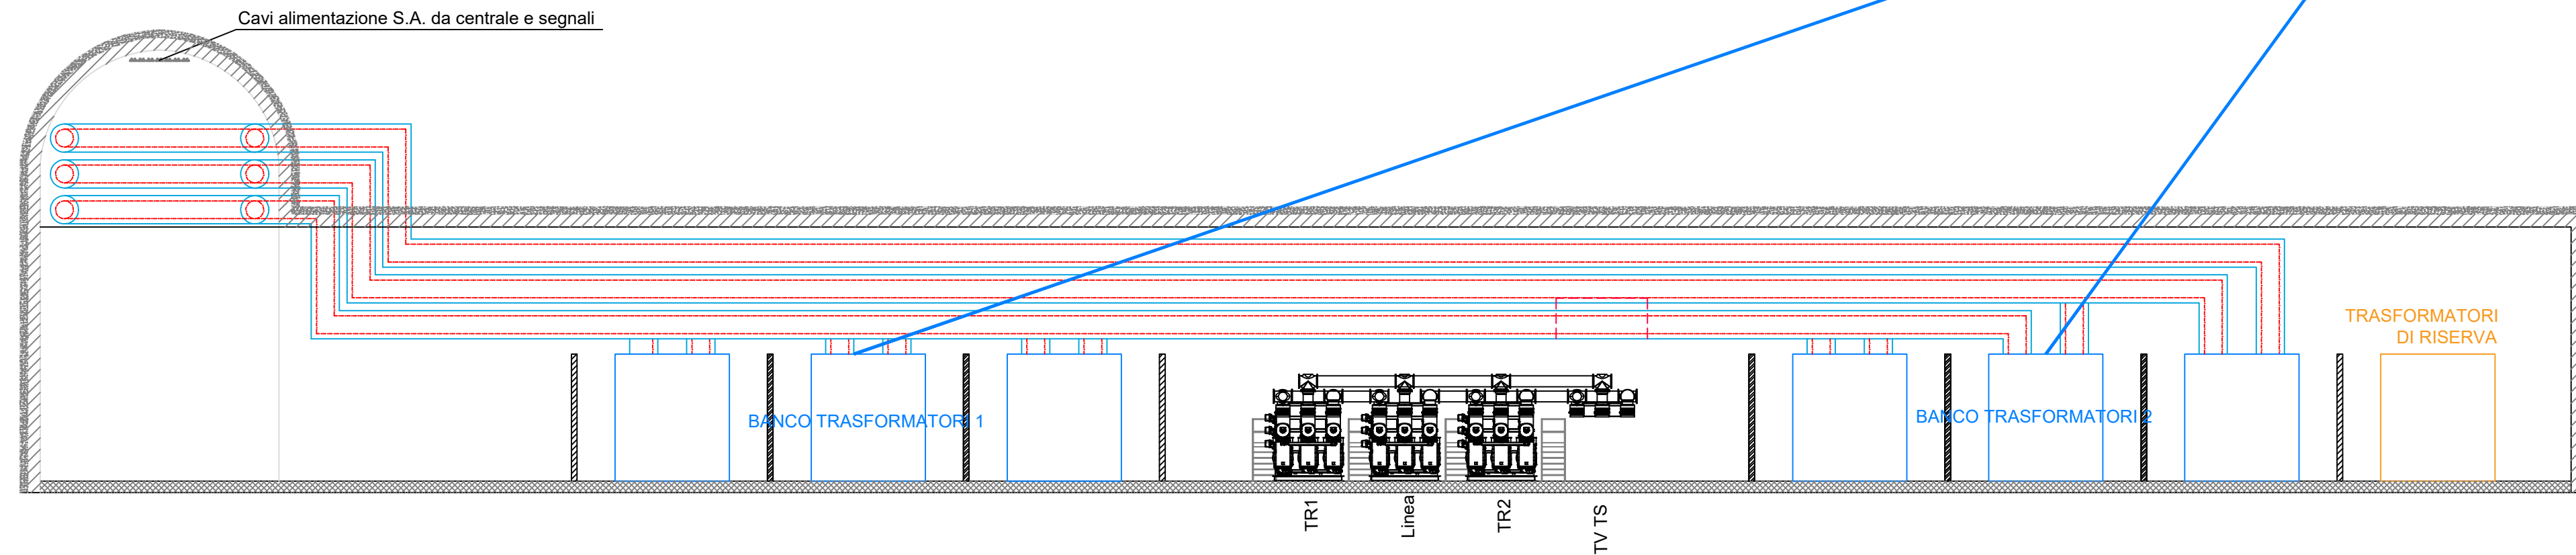

"TACCU SA PRUNA"					
Progetto di impianto di accumulo idroelettrico ad alta flessibilità Connessione alla RTN - Piano Tecnico delle Opere Utenza					
COMMITTENTE			PROGETTAZIONE		
			SOCIETA' DI INGEGNERIA Via T.Nani, 7 Morbegno (SO) Tel. +39 0342610774 E-mail: info@geotech-srl.it Sito: www.geotech-srl.it		
TITOLO ELABORATO			SCALA	1:200	
Sezioni elettromeccaniche			COMMESSA	G929	
			CODIFICA DOCUMENTO	G929_DEF_T_021_Ut_inq_dettagli_SU_2-3_REV00	
4					
3					
2					
1					
0	PRIMA EMISSIONE	Giugno 2022	Geotech S.r.l.	Geotech S.r.l.	Edison S.p.A
REV.	DESCRIZIONE	DATA	REDATTO	VERIFICATO	APPROVATO
1					
2					
Questo disegno non può essere riprodotto, né utilizzato altrove, né ceduto a terzi in tutto o in parte senza il consenso scritto degli autori