
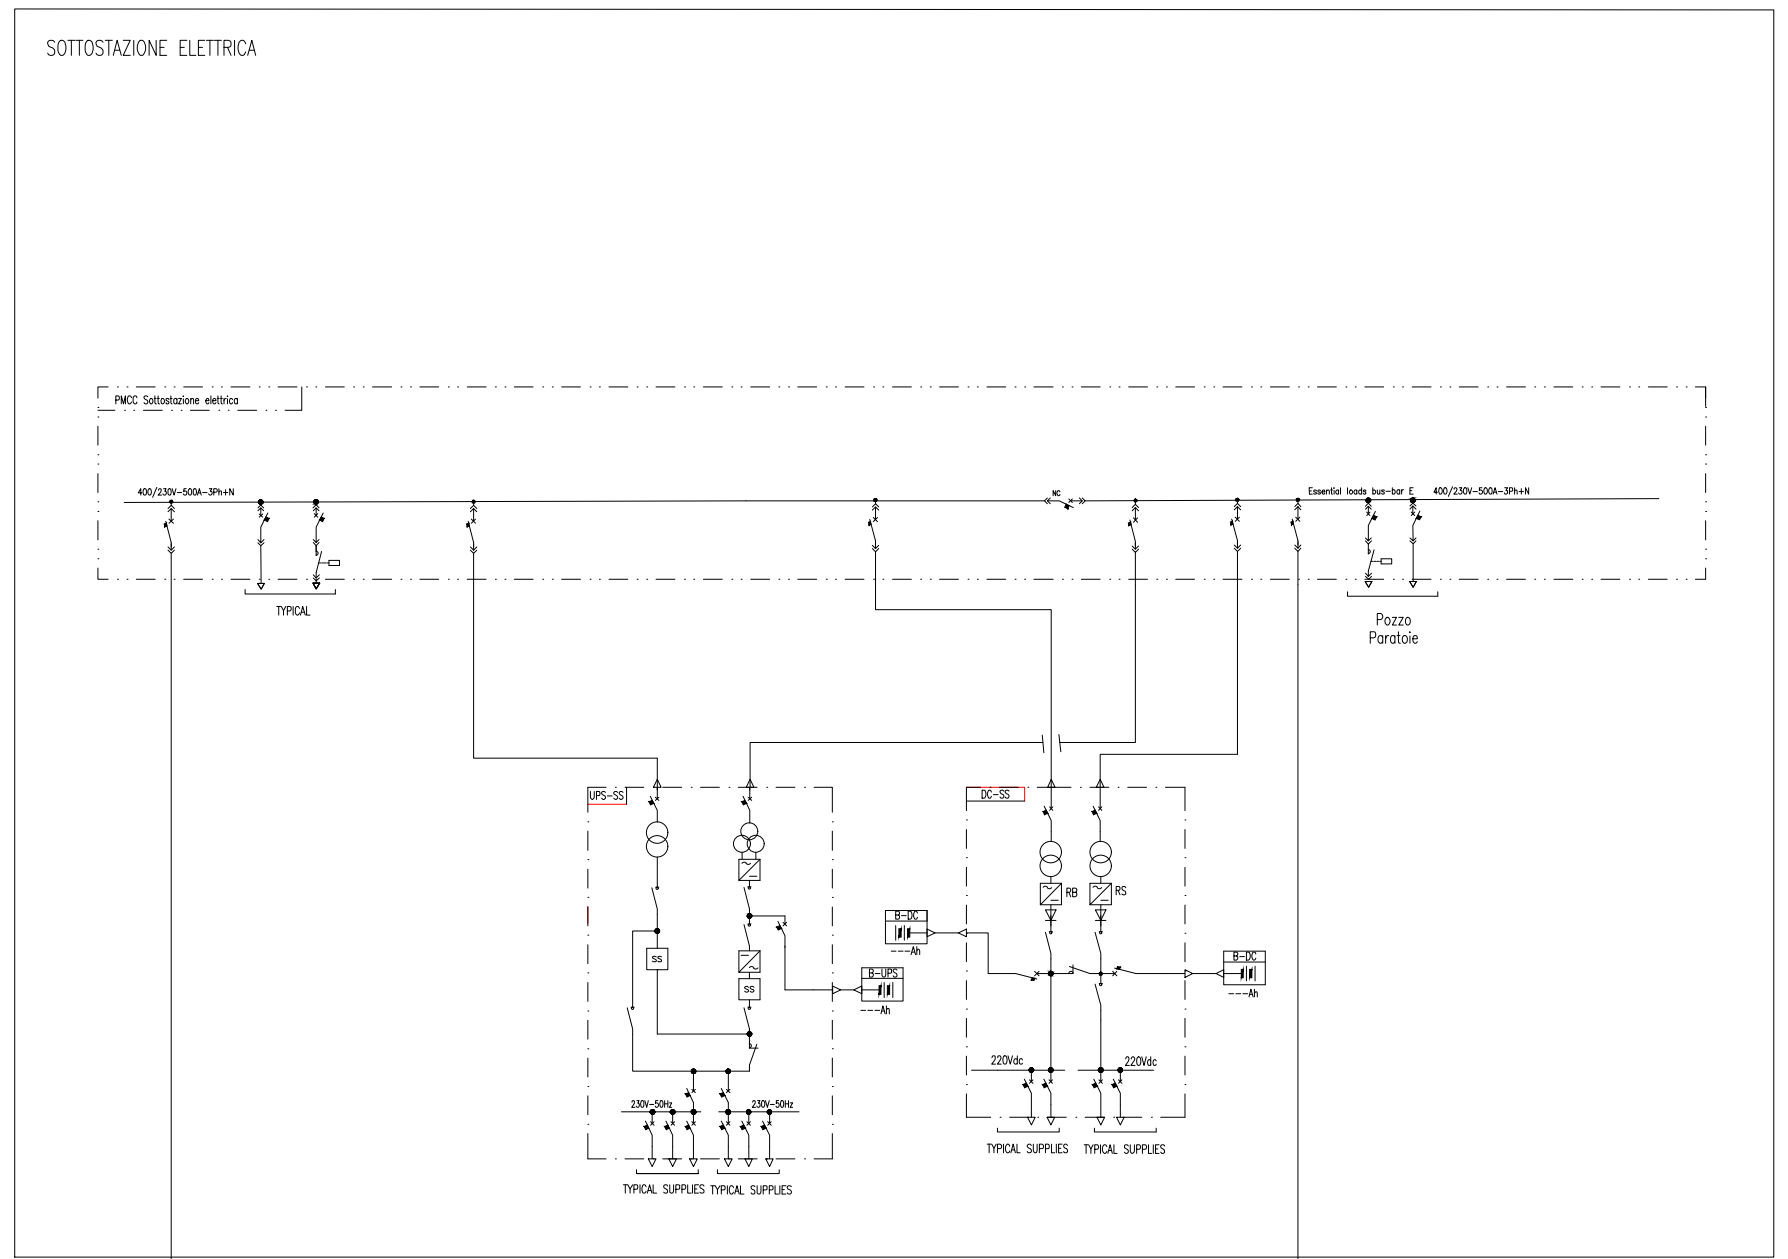


LEGENDA

ITEM	DESCRIPTION
	MOTORE ASINCRONO TRIFASE
	GENERATORE SINCRONO TRIFASE
	TRASFORMATORE
	TRASFORMATORE CON COMMUTATORE SOTTO CARICO
	INVERTER
	RADDRIZZATORE
	VSD (VARIABLE FREQUENCY DRIVE)
	INTERRUTTORE AUTOMATICO
	SEZIONATORE
	SEZIONATORE DI TERRA
	CONTATTORE
	RELE' TERMICO
	EQUIPMENT ESTRAIBILE
	SCARICATORE DI SOVRATENSIONI
	FUSIBILE
	CONDOTTO SBARRE

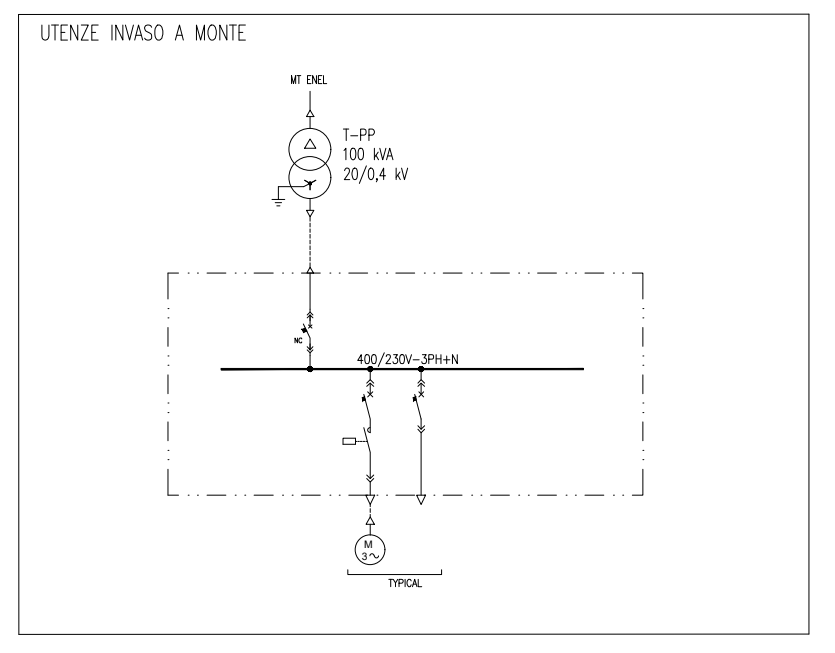

"TACCU SA PRUNA"
 Progetto di impianto di accumulo idroelettrico ad alta flessibilità
 Connessione alla RTN - Piano Tecnico delle Opere Utenza

		PROGETTAZIONE GEOTECH S.r.l. SOCIETA' DI INGEGNERIA Via T. Nani, 7 - Morbegno (SO) Tel. +39 0342 01774 E-mail: info@geotech-art.it Sito: www.geotech-art.it	
TITOLO ELABORATO Schema Unifilare		SCALA -	COMMESSA G929
REV.		CODIFICA DOCUMENTO G929_DEF_T_021_UF_inq_dettagli_SU_3-3_REV00	DATA Giugno 2022
4 3 2 1 0	PRIMA EMISSIONE	Geotech S.r.l. Geotech S.r.l. Edison S.p.A.	Edison S.p.A.
DESCRIZIONE	DATA	REDATTO	VERIFICATO APPROVATO
Questo disegno non può essere riprodotto, né utilizzato altrove, né ceduto a terzi in tutto o in parte senza il consenso scritto degli autori.			