


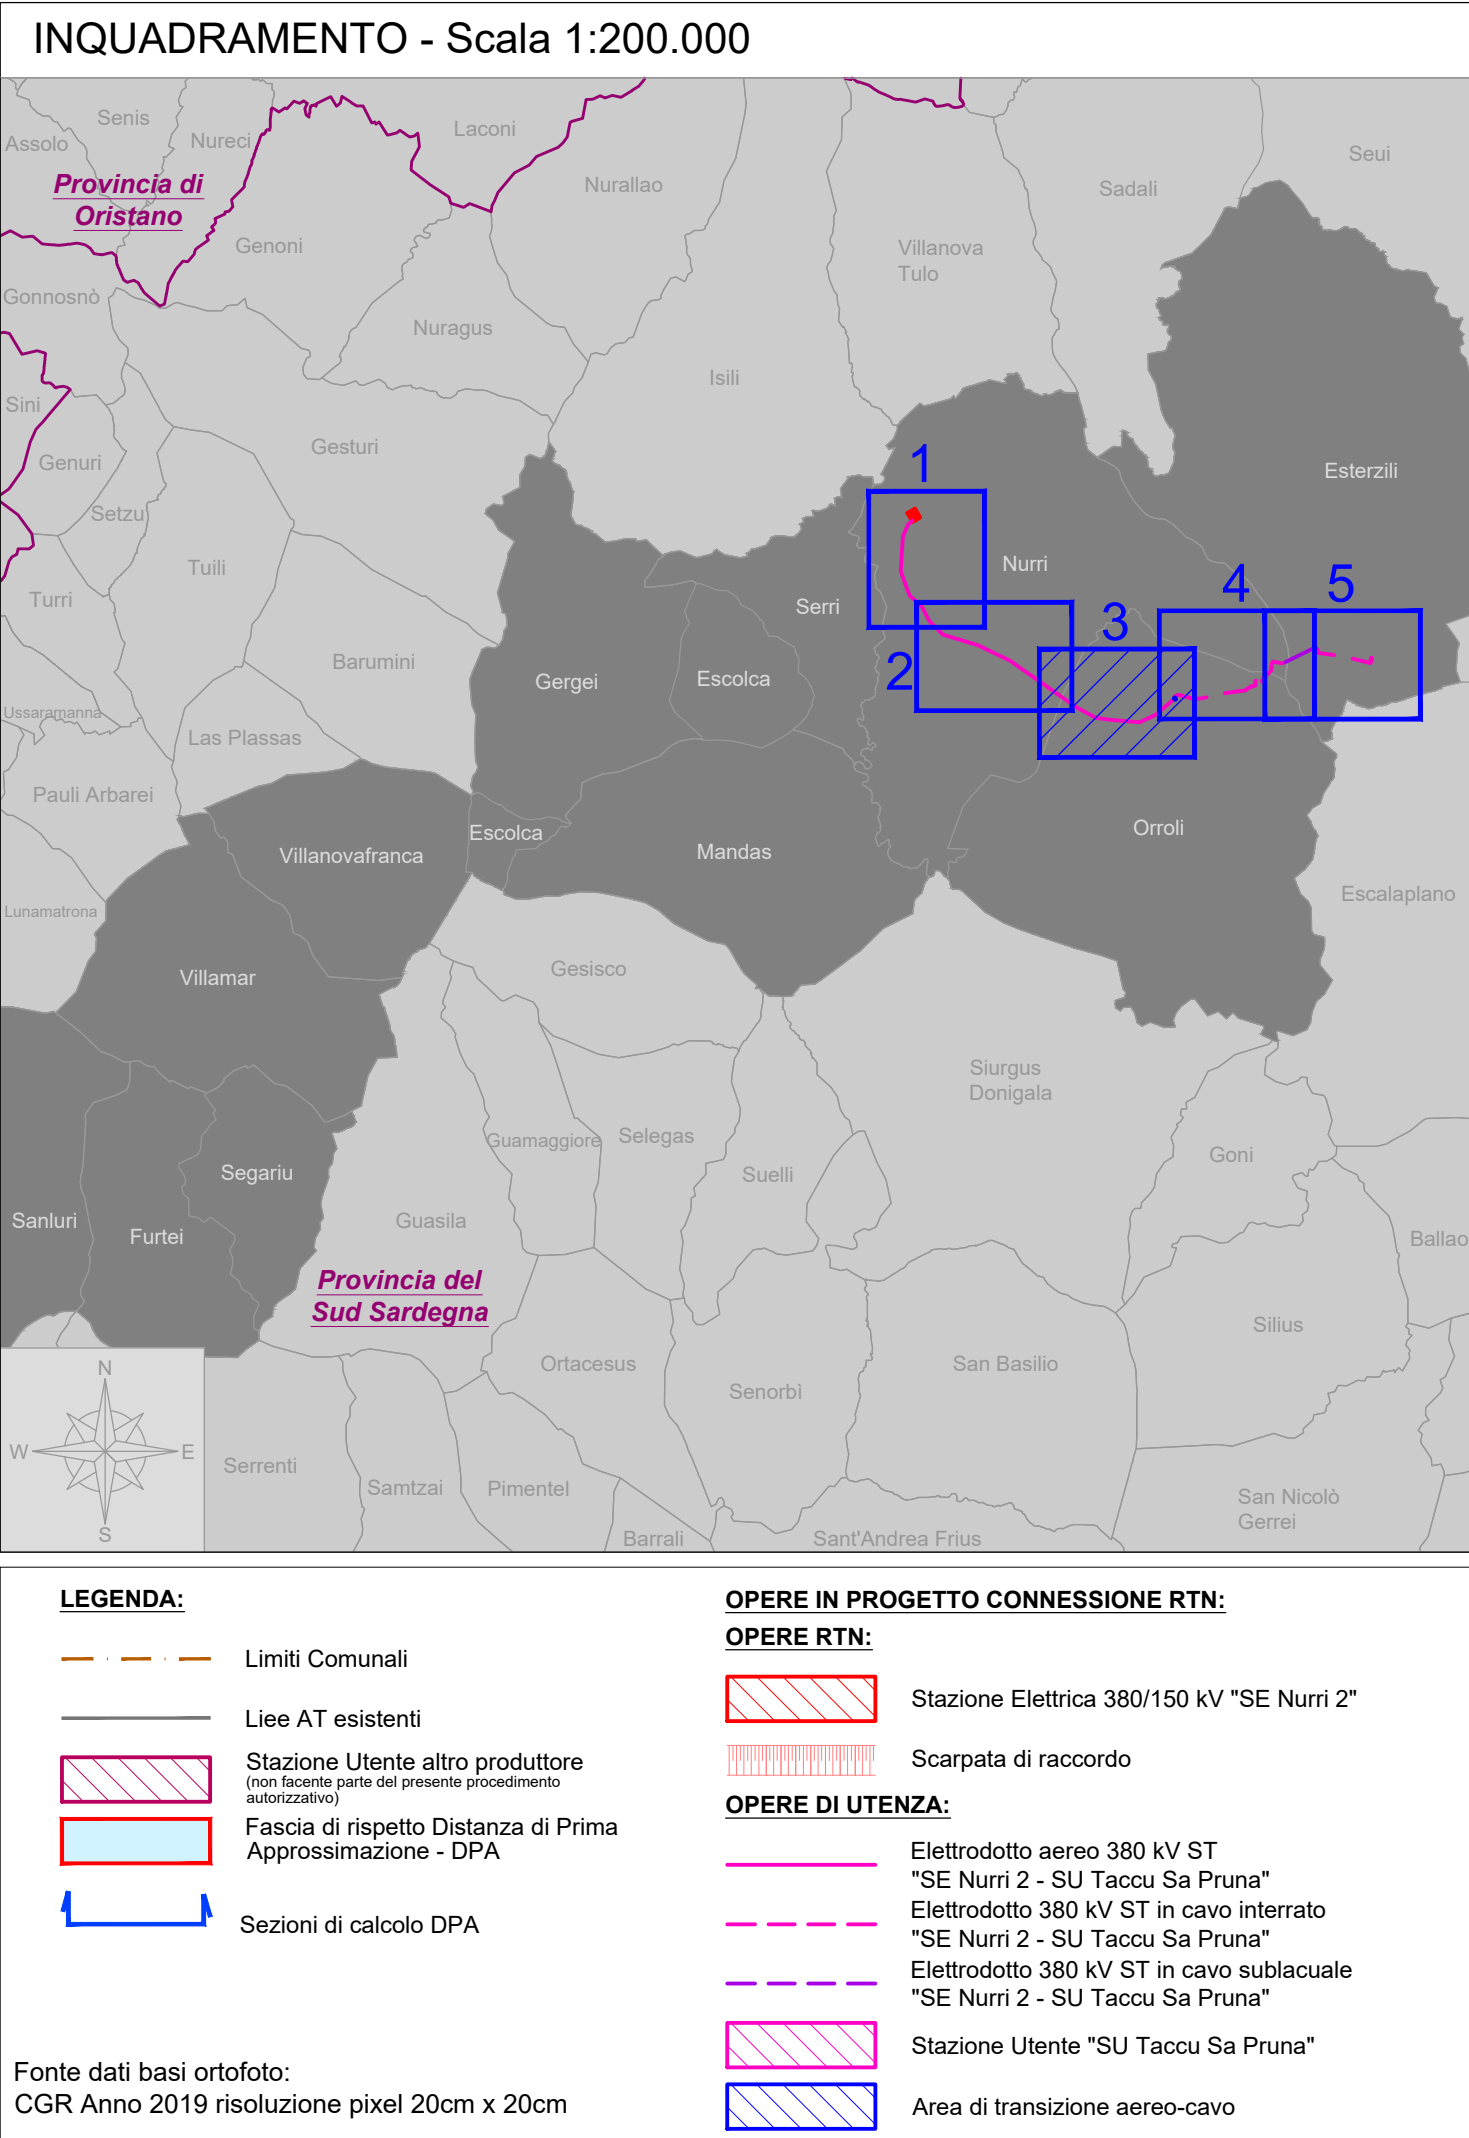

"TACCU SA PRUNA"				
Progetto di impianto di accumulo idroelettrico ad alta flessibilità Connessione alla RTN - Piano Tecnico delle Opere Utenza				
COMITENTE		PROGETTAZIONE		
		 SOCIETÀ DI INGEGNERIA Via T. Nani, 7 Montebello (SO) Tel. +39 0326210774 E-mail: info@geotech-art.it Site: www.geotech-art.it		
TITOLO ELABORATO		SCALA	1:5.000	
Corografia di progetto su ortofoto con Distanza di Prima Approssimazione		COMMESSA	G929	
		CODIFICA DOCUMENTO	G929_DEF_T_024_UL_coro_orto_DPA_3-5_REV00	
4				
3				
2				
1				
0	PRIMA EMISSIONE	Giugno 2022	Geotech S.r.l.	Geotech S.r.l. Edison S.p.A.
REV.	DESCRIZIONE	DATA	REDATTO	VERIFICATO APPROVATO
1	2	3	4	5
2	6	7	8	9
3	10	11	12	13
4	14	15	16	17
Questo disegno non può essere riprodotto, né utilizzato altrove, né ceduto a terzi in tutto o in parte senza il consenso scritto degli autori				