


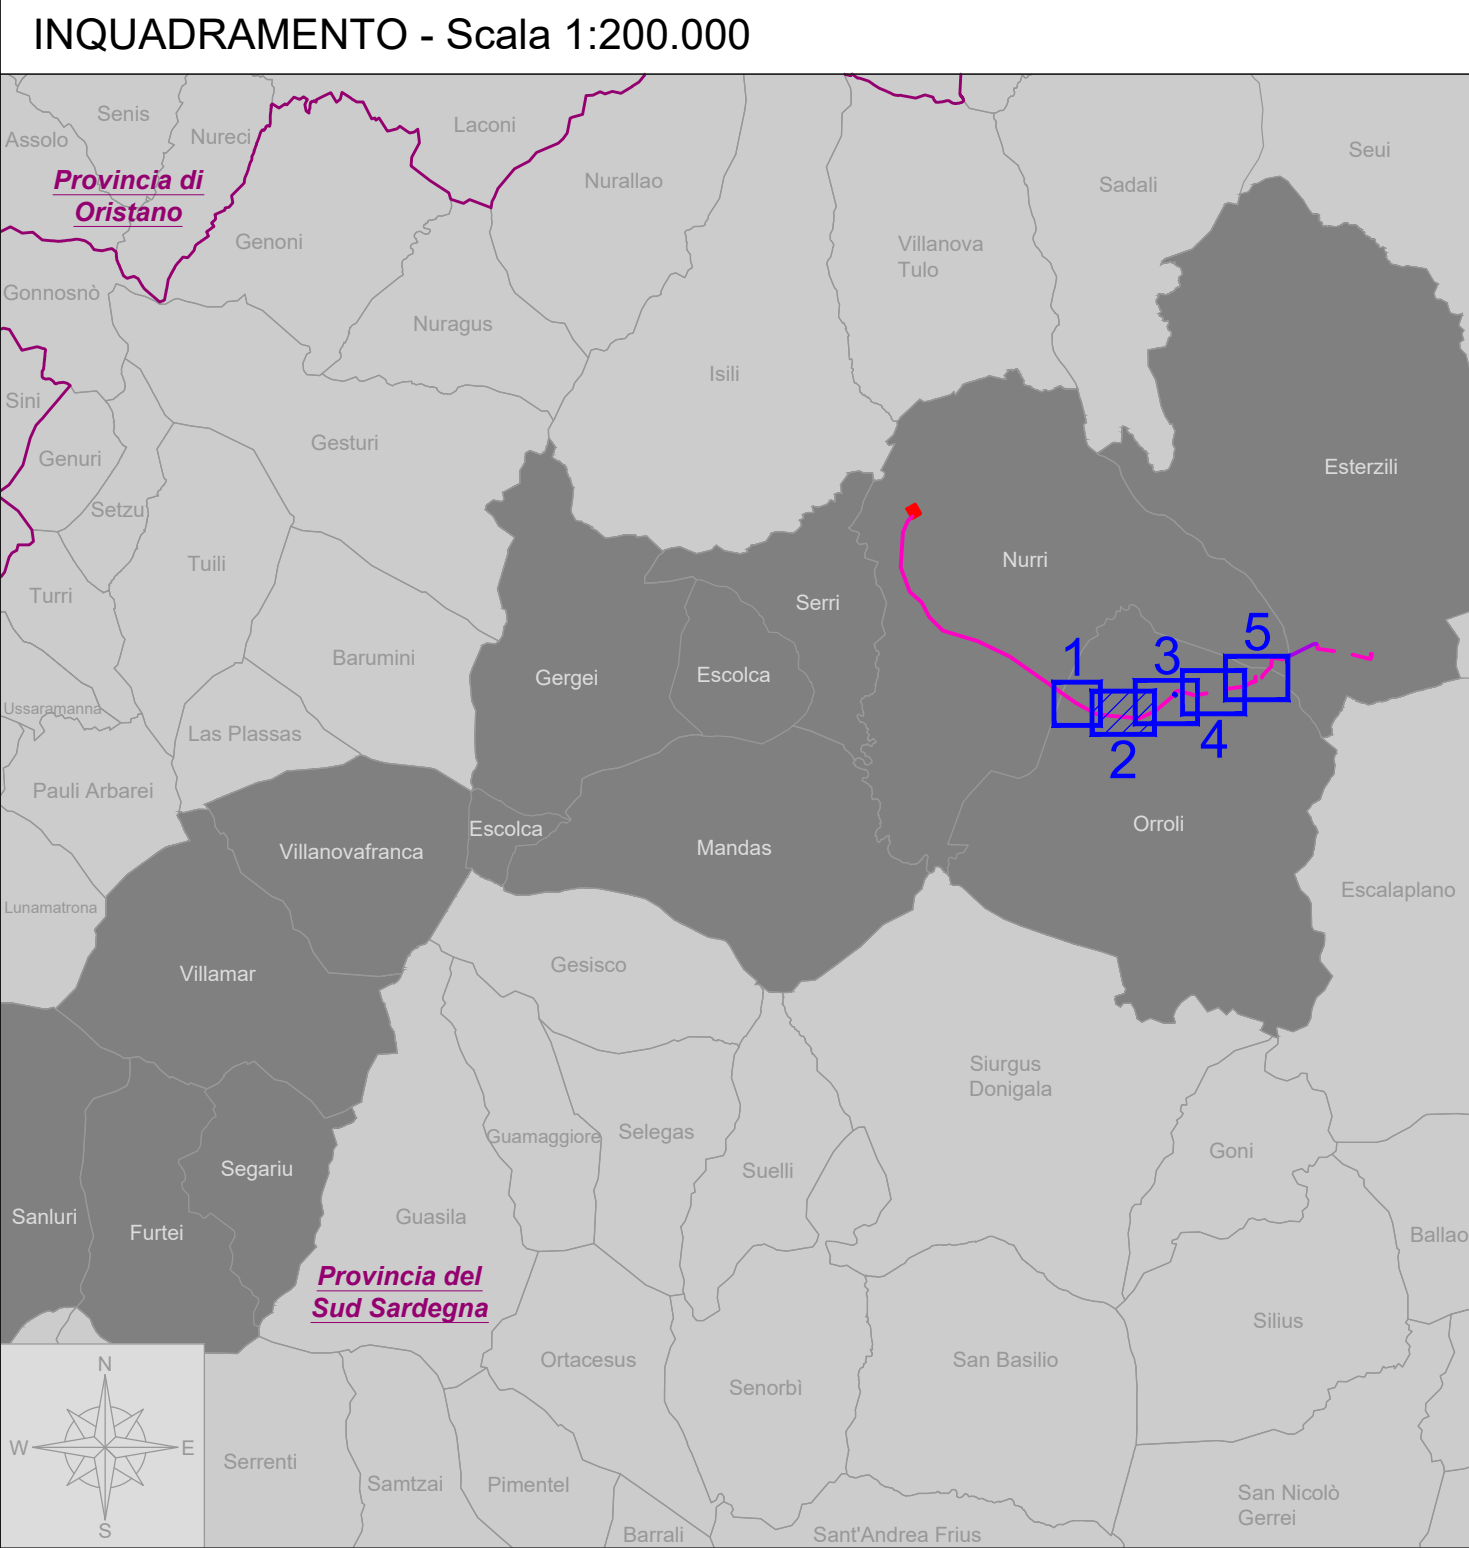

LEGENDA:

- Limiti Comunali (Fonte: Catasto nazionale)
- Confine foglio catastale (Fonte: Catasto Nazionale)
- Linee AT esistenti
- Stazione Utente altro produttore (non facente parte del presente procedimento autorizzatorio)
- Fascia di rispetto Distanza di Prima Approssimazione - DPA
- Sezioni di calcolo DPA

OPERE IN PROGETTO CONNESSIONE RTN:

OPERE RTN:

- Stazione Elettrica 380/150 kV "SE Nurri 2"
- Scarpata di raccordo

OPERE DI UTENZA:

- Elettrodotto aereo 380 kV ST "SE Nurri 2 - SU Tacu Sa Pruna"
- Elettrodotto 380 kV ST in cavo interrato "SE Nurri 2 - SU Tacu Sa Pruna"
- Elettrodotto 380 kV ST in cavo sublicuale "SE Nurri 2 - SU Tacu Sa Pruna"
- Stazione Utente "SU Tacu Sa Pruna"
- Area di transizione aereo-cavo

Fonte dati basi cartografiche: Catasto Nazionale



"TACCU SA PRUNA"
Progetto di impianto di accumulo idroelettrico ad alta flessibilità
Connessione alla RTN - Piano Tecnico delle Opere Utenza

COMMITTENTE		PROGETTAZIONE	
TITOLO ELABORATO		SCALA	1:2.000
Planimetria catastale con Distanza di Prima Approssimazione		COMMESSA	G929
Comune di Orroli		CODIFICA DOCUMENTO	G929_DEF_T_026_UL_plan_cat_DPA_Orroli_2-6_REV00
4			
3			
2			
1			
0	PRIMA EMISSIONE	Giugno 2022	Geotech S.r.l. Geotech S.r.l. Edison S.p.A.
REV.	DESCRIZIONE	DATA	REDATTO VERIFICATO APPROVATO
1	2	3	4
5	6	7	8
9	10	11	12
13	14	15	16
17			

Questo disegno non può essere riprodotto, né utilizzato altrove, né ceduto a terzi in tutto o in parte senza il consenso scritto degli autori