



IMBOCCO GALLERIA DI FINESTRA- PARATIA

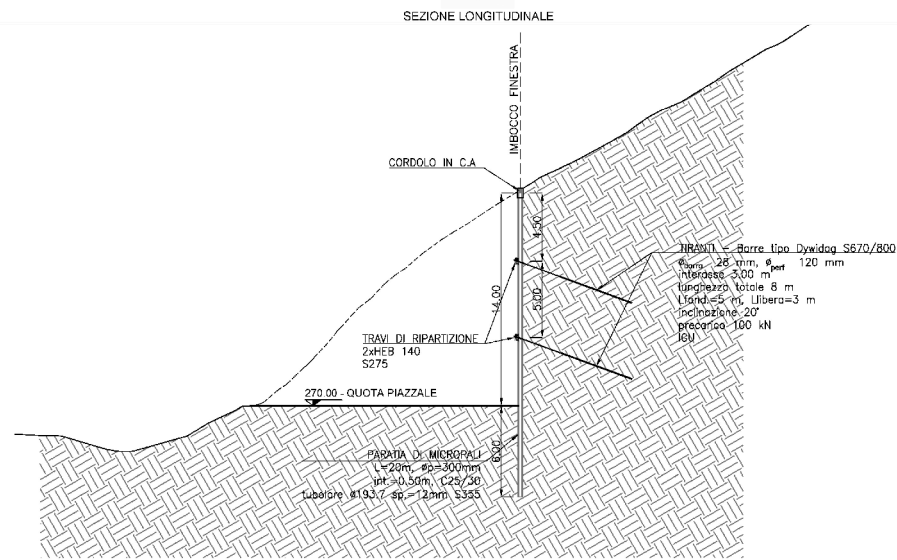


IMBOCCO GALLERIA DI FINESTRA- PARATIA

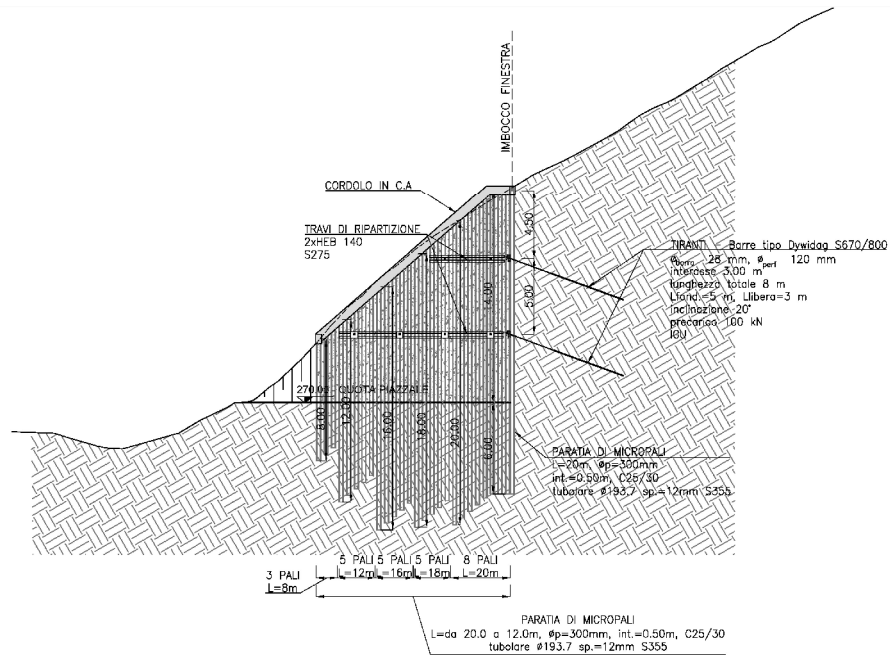


IMBOCCO GALLERIA DI FINESTRA- PARATIA

PROSPETTO FRONTALE

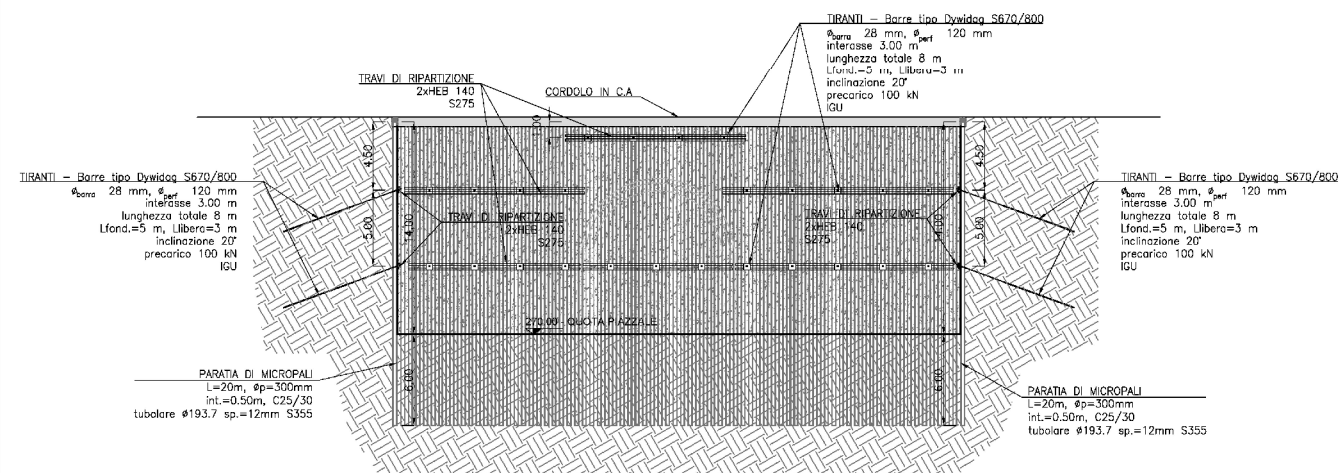

IMBOCCO GALLERIA DI FINESTRA- PARATIA

PLANIMETRIA

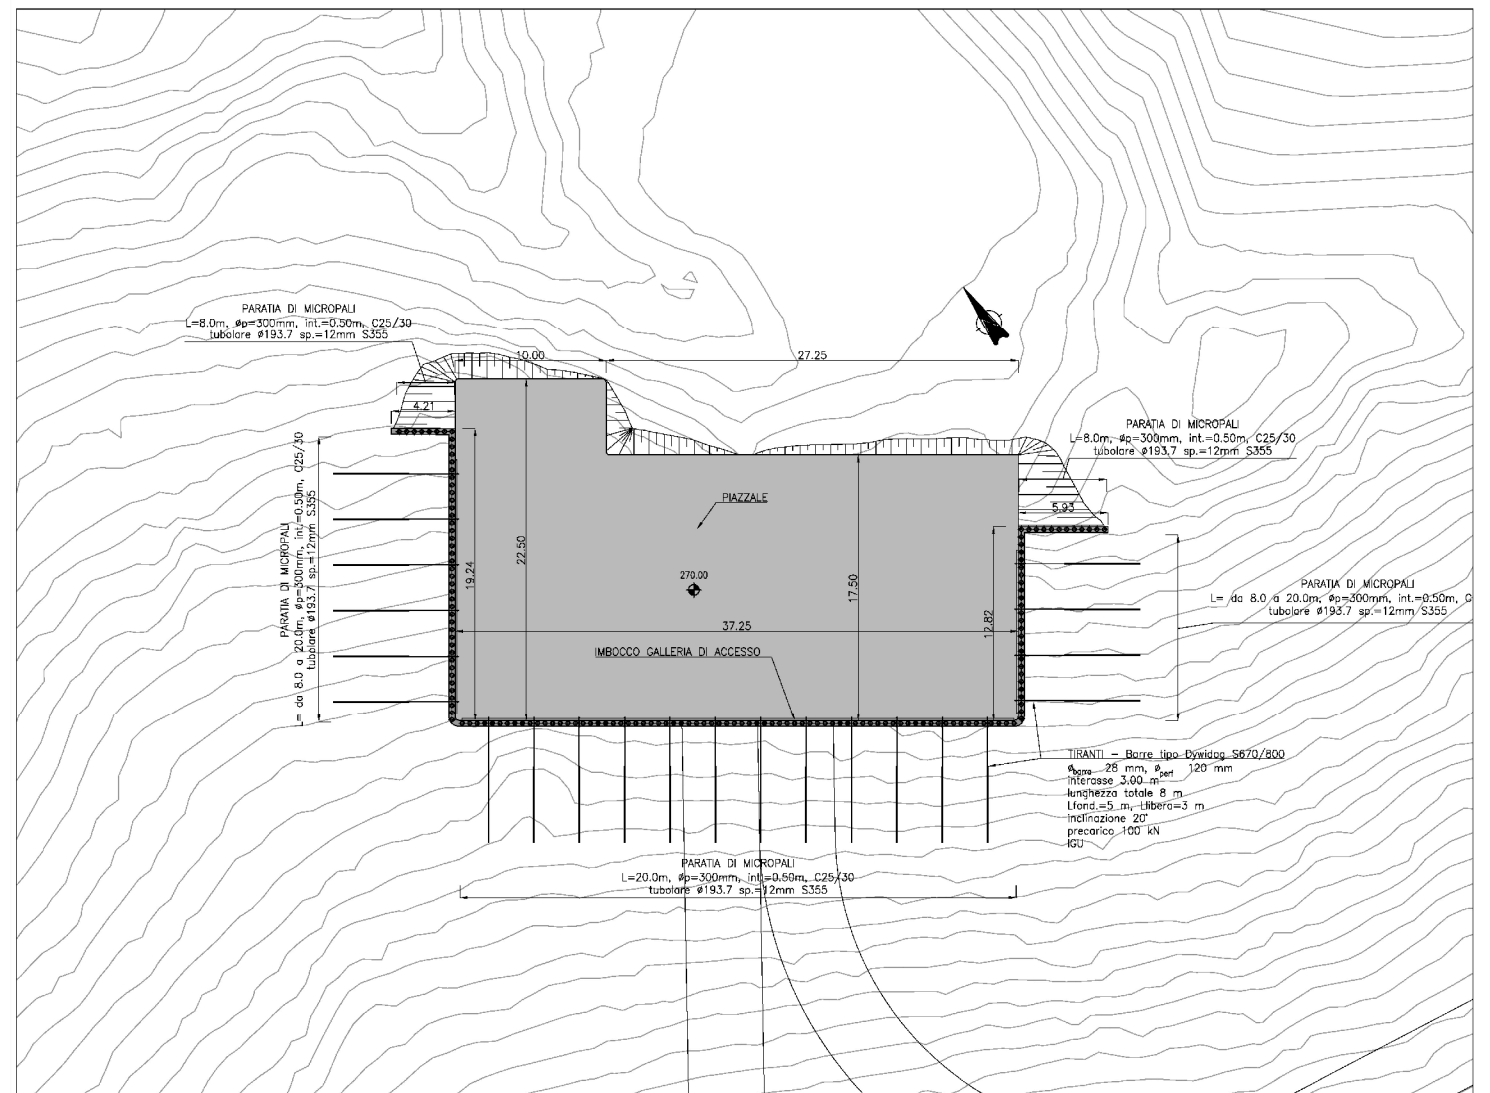

RIFERIMENTO

Edison, “Taccu sa Pruna” – Impianto di Accumulo Idroelettrico Mediante Pompaggio ad Alta Flessibilità, Galleria di Accesso alla Centrale in Caverna, Imbocco, Opere di Sostegno Scavi, Piante, Prospetti e Sezioni, Doc. 1351-D-GD-D-06-0, REV.0, 16/05/2022.

FIGURA 4.7

FINESTRA D'ACCESSO OPERE SOTTERANEE - OPERA DI IMBOCCO