




DETTAGLIO DEL FONDO DEL BACINO

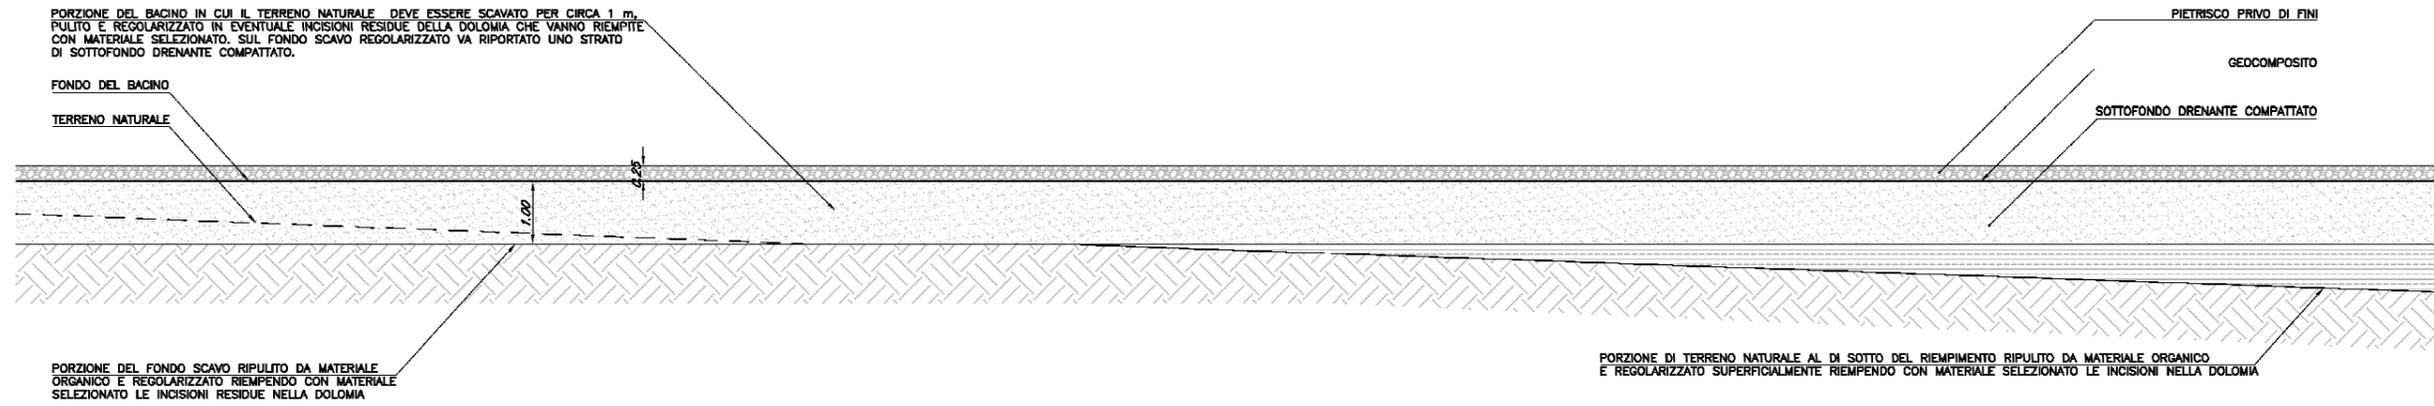


DETTAGLIO DEL PIEDE DI VALLE

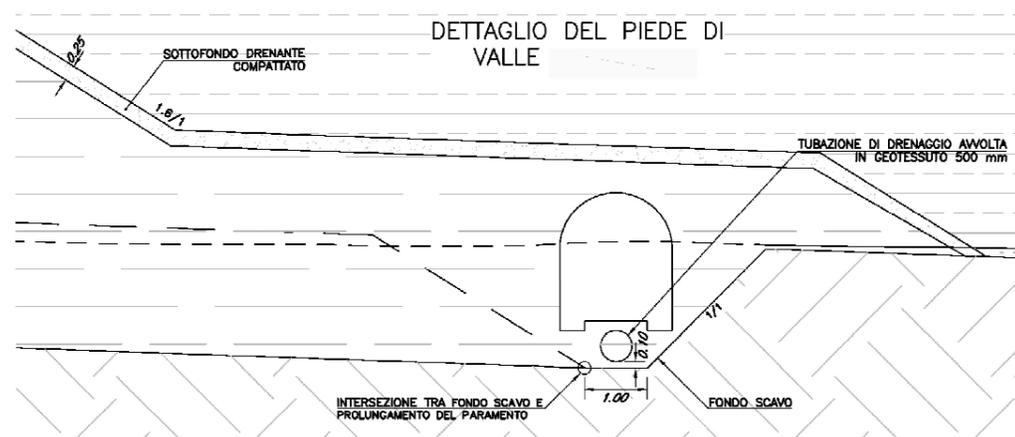


DETTAGLIO DEL CORONAMENTO

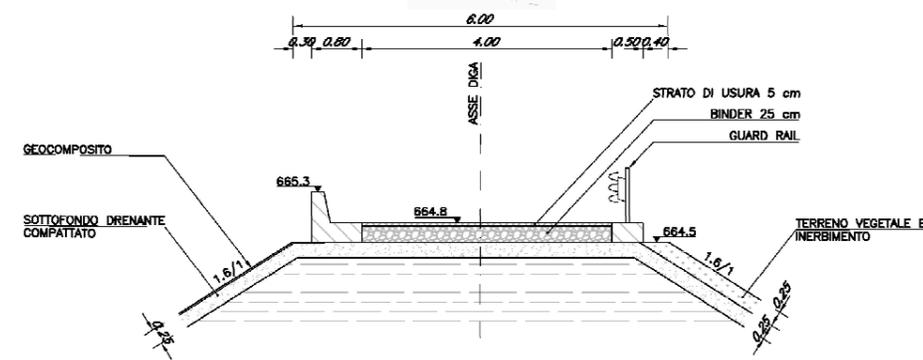


DETTAGLIO DEL MURO PARAONDE E CORDOLO

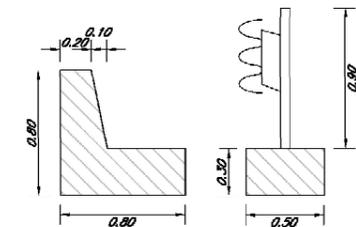

DETTAGLIO SISTEMAZIONE DEL CUNICOLO

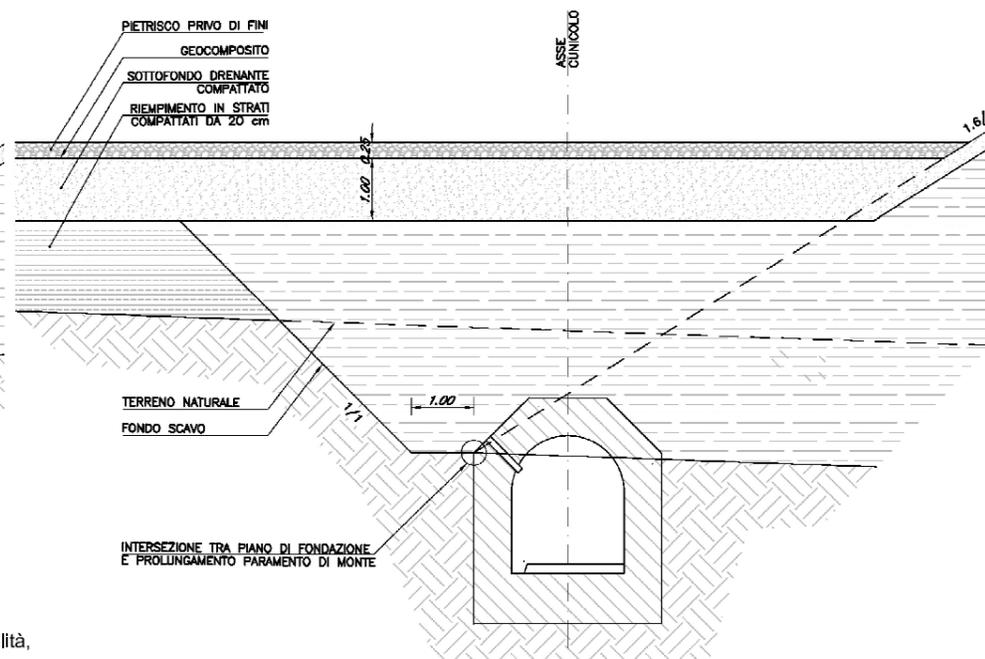

DETTAGLIO DELLA TUBAZIONE DI DRENAGGIO

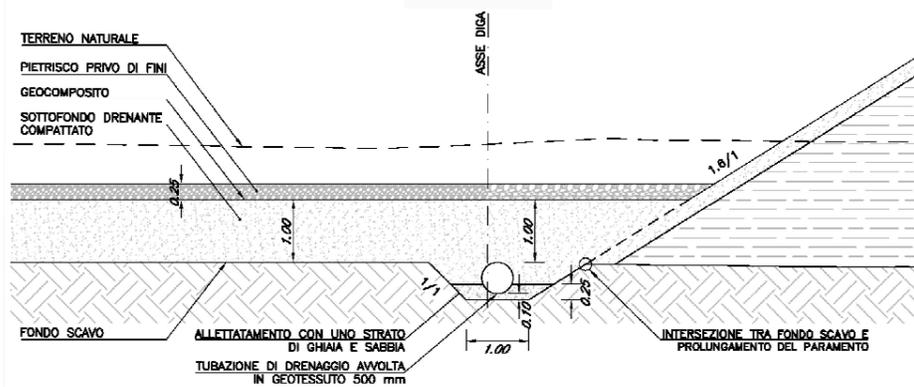

RIFERIMENTO

Edison, “Taccu sa Pruna” – Impianto di Accumulo Idroelettrico Mediante Pompaggio ad Alta Flessibilità, Bacino di monte, Dettaglio del fondo del bacino, Doc. 1351-J-FN-D-05-0, REV.0, 29/04/2022.

FIGURA 4.9a

SFIORATORE DI SUPERFICIE E CANALE DI DRENAGGIO - TIPOLOGICO, PROFILI E SEZIONI