




SEZIONE 2 E SFIORATORE

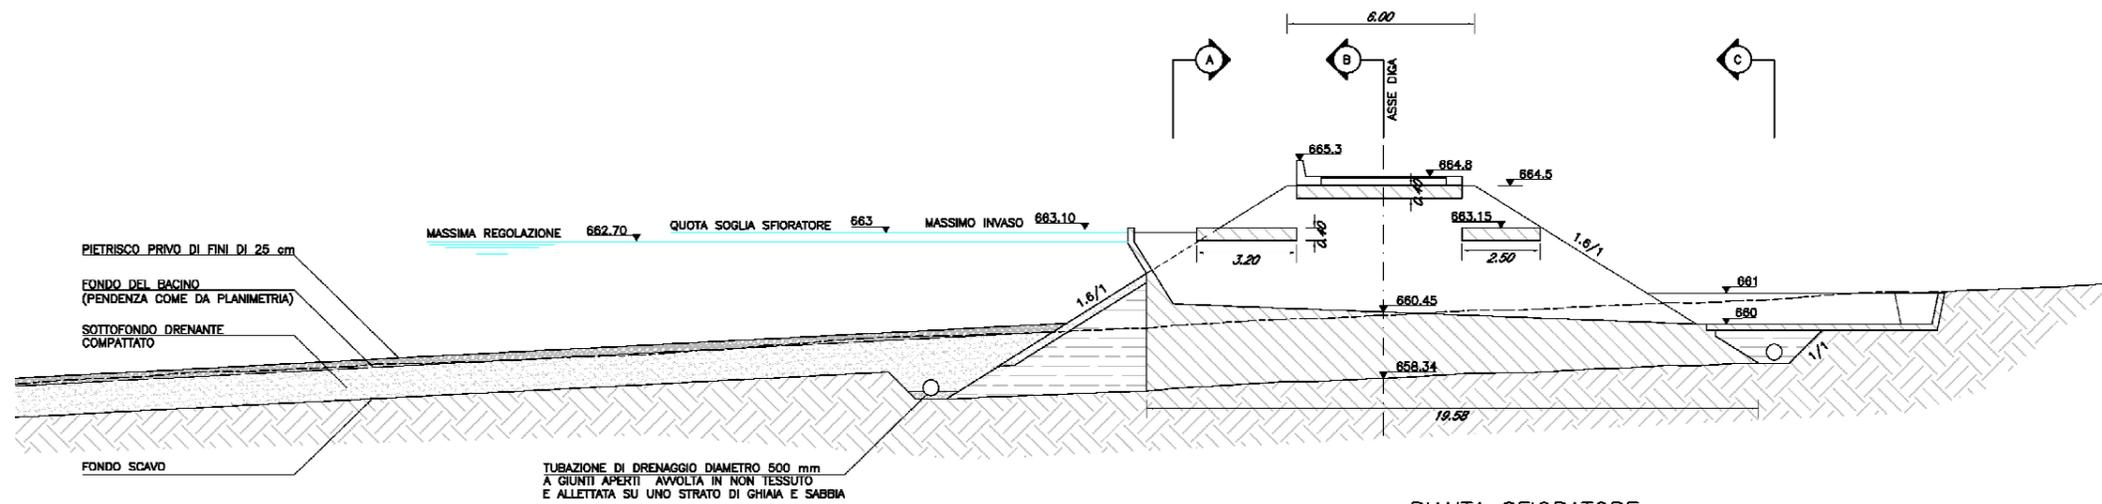


PIANTA SFIORATORE
 vista dall'alto

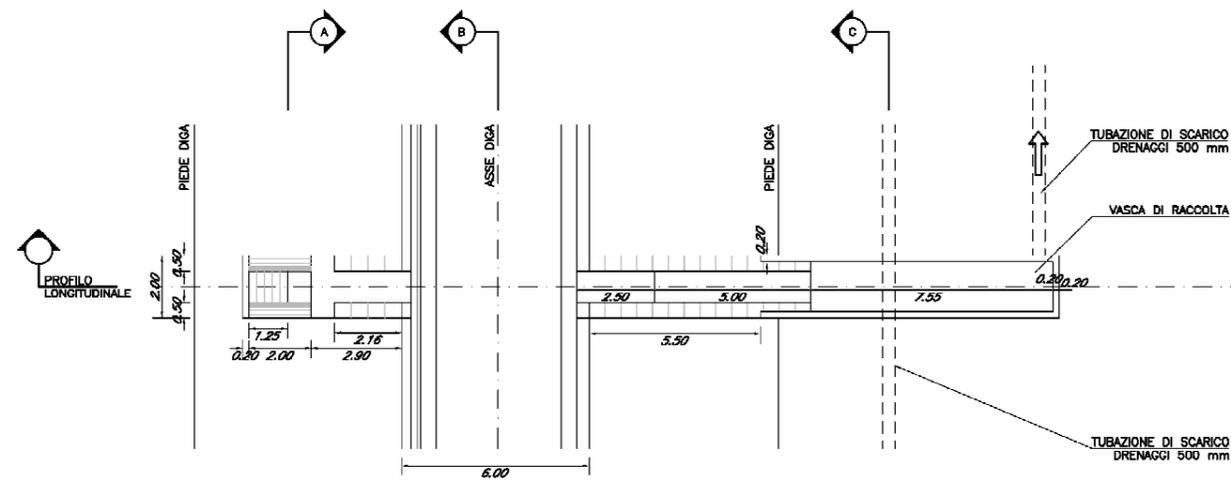


SEZIONE DEL CANALE
 DI SCARICO

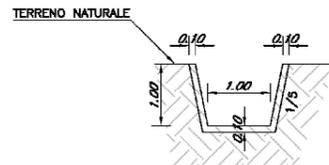


SEZIONE A

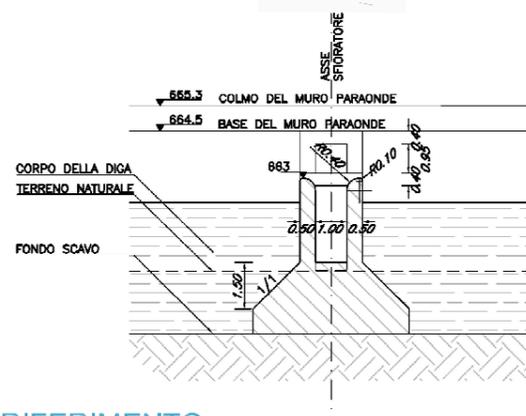

SEZIONE B

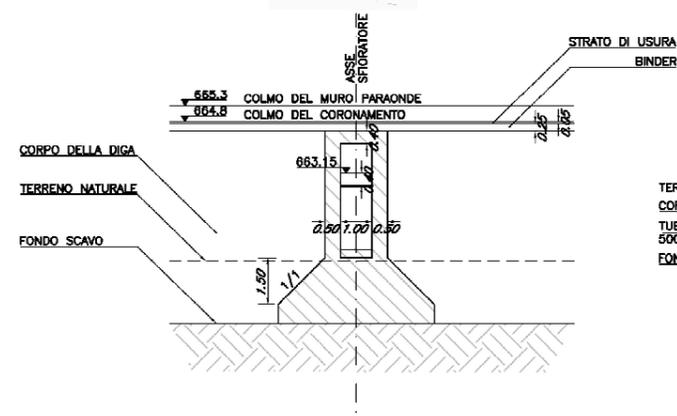

SEZIONE C

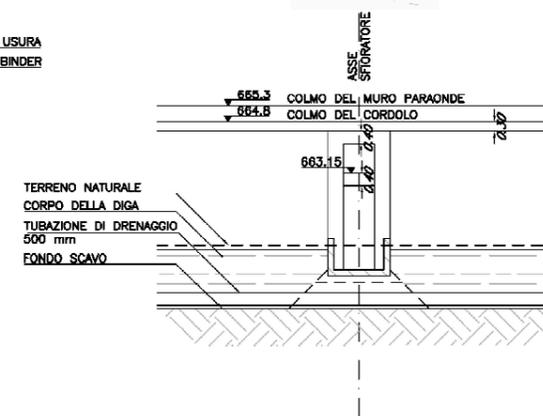

RIFERIMENTO

Edison, “Taccu sa Pruna” – Impianto di Accumulo Idroelettrico Mediante Pompaggio ad Alta Flessibilità,
 Sezione 2, Sfiatore, Doc. 1351-J-FN-D-11-0, REV.0, 29/04/2022.

FIGURA 4.9b

SFIATORE DI SUPERFICIE E CANALE DI
 DRENAGGIO - TIPOLOGICO, PROFILI E SEZIONI