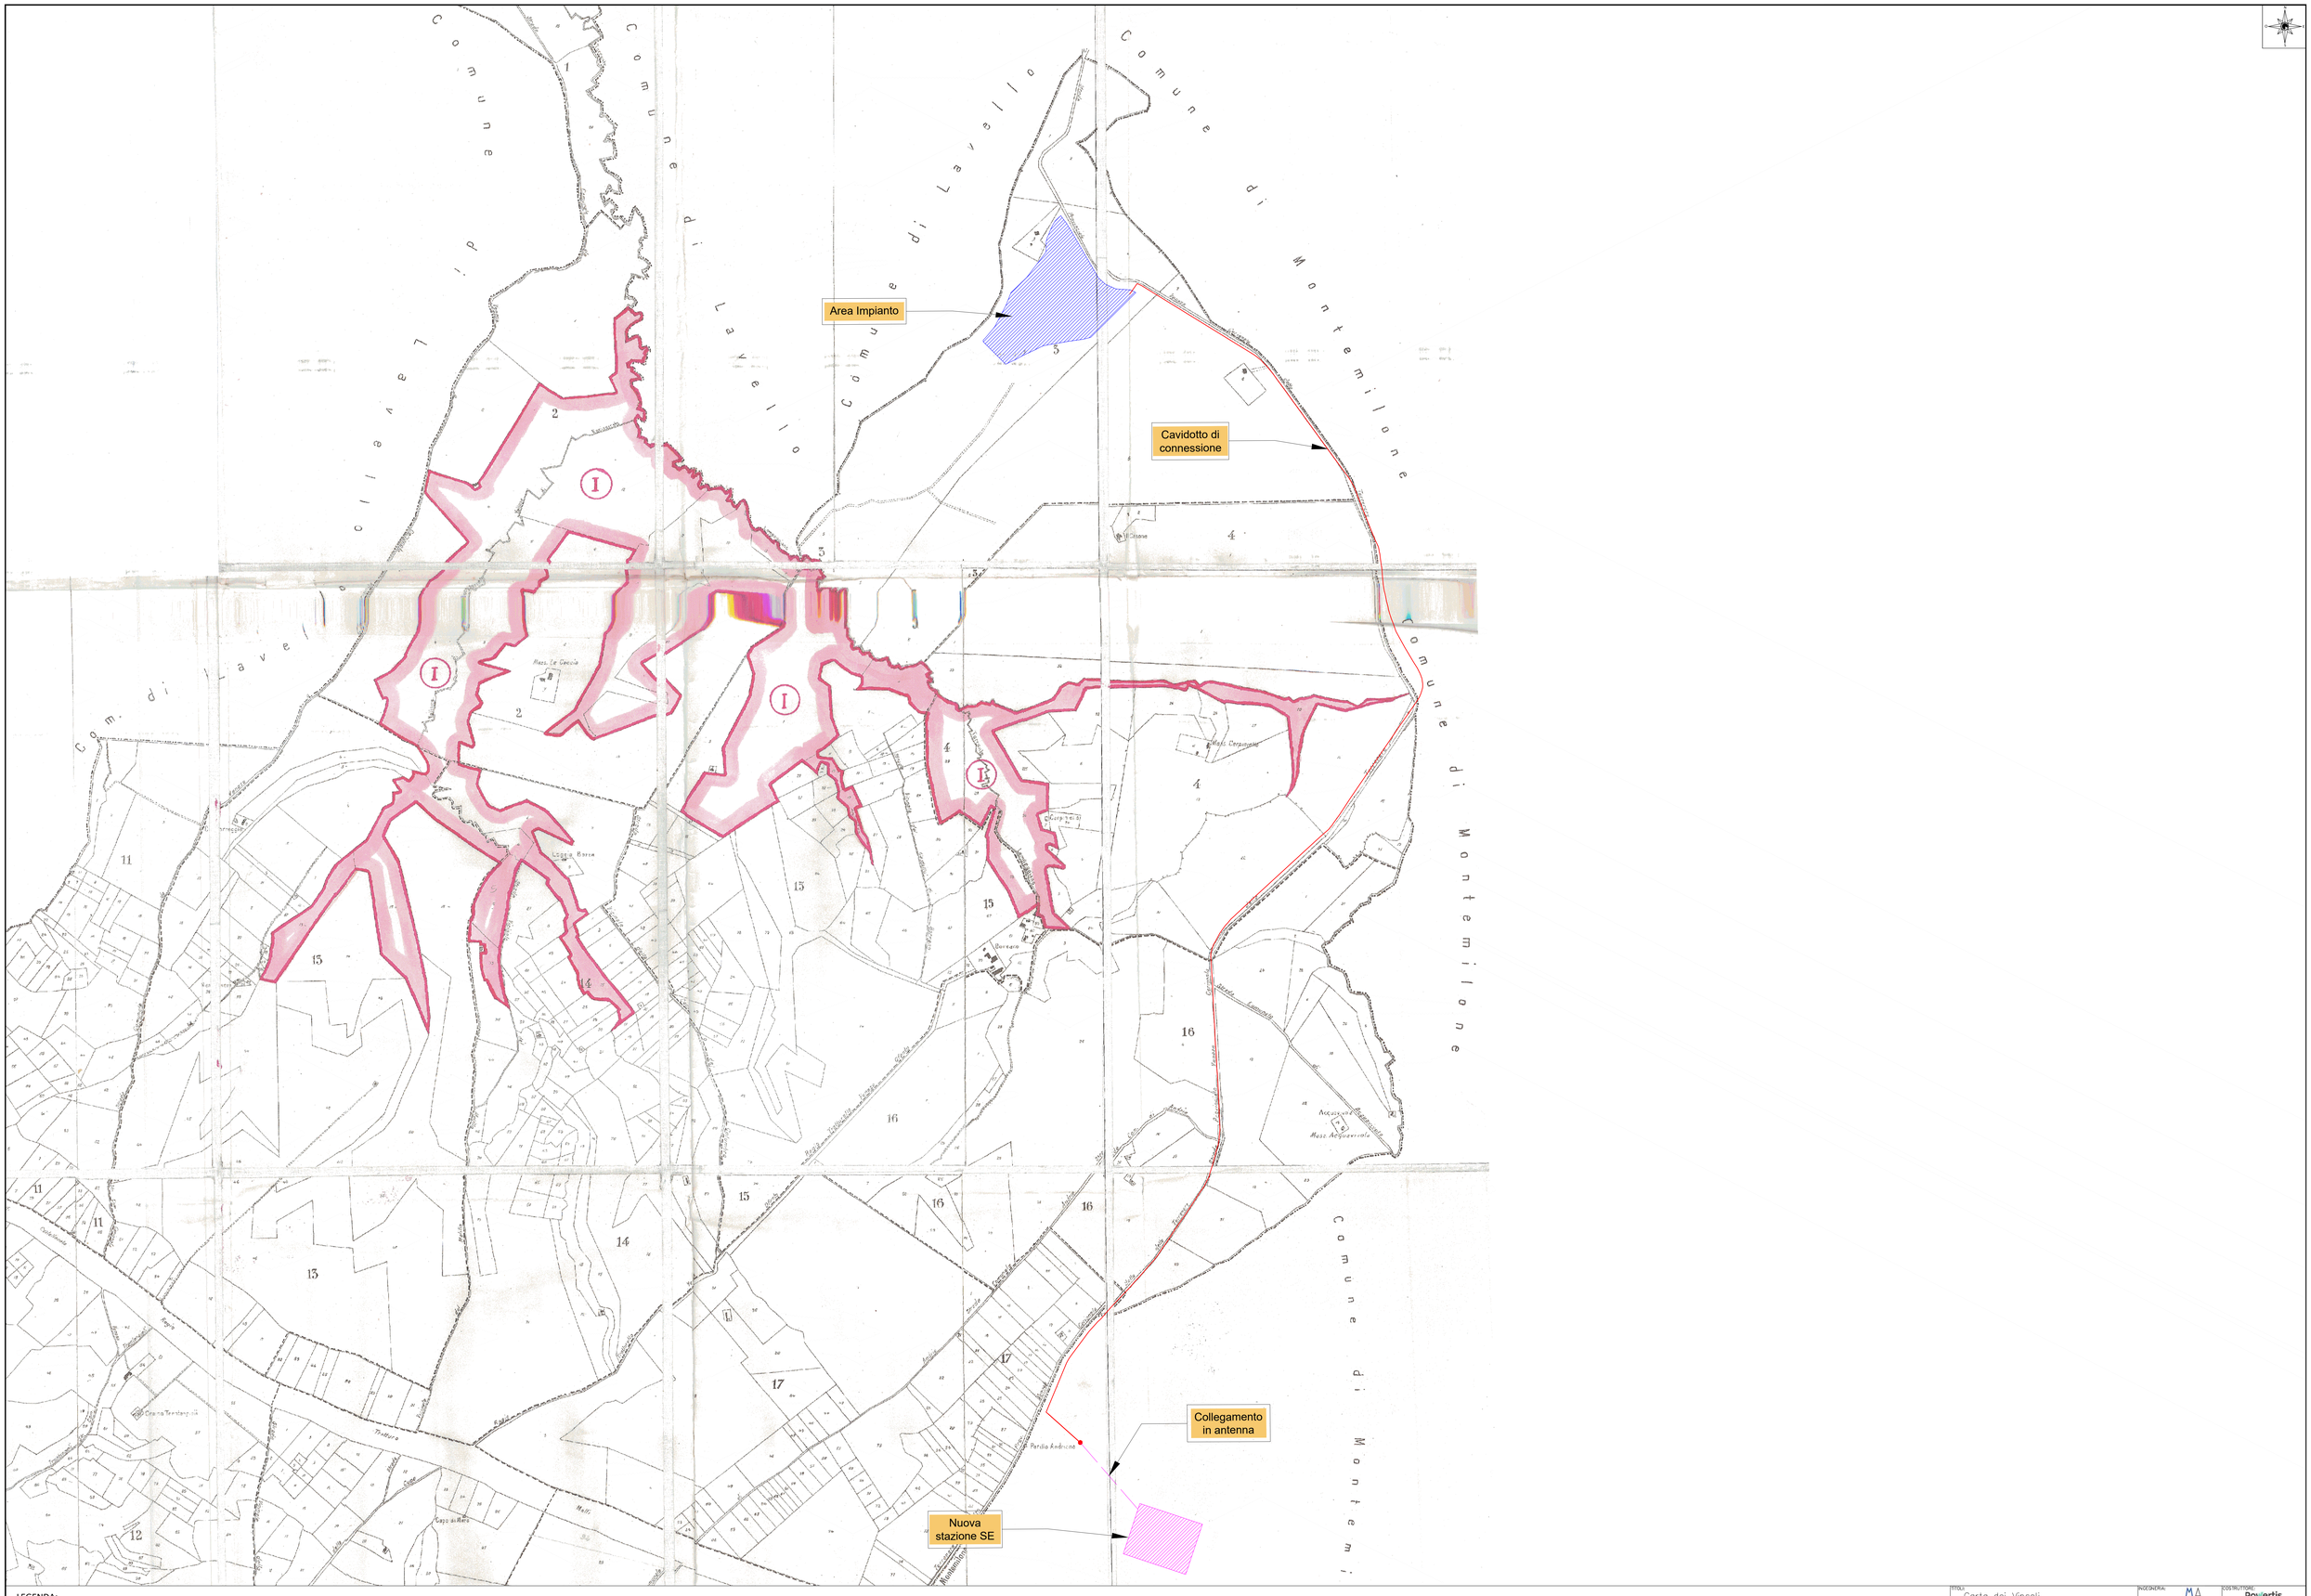

LEGENDA:

- Area Impianto
- Cavidotto
- Stazione SE RTN
- Collegamento in antenna
- Confine complesso vincolato Comune di Venosa
- Confine di complesso vincolato.

VDI	ver. 2009	Modello	Tavola	MODELLO	Proprietà	Progetto definitivo
VERSIONE	DATA	PROGETTISTA	DISEGNATO	VERIFICATO	APPROVATO	DESCRIZIONE

TITOLO: Carta dei Vincoli
Vincolo Idrogeologico – Comune di Venosa

INGEGNERIA: MA
COSTRUTTORE: Powertis
PROGETTO: NOME_PROGETTO
Nome DOC: 21IT1496-A.12.a.4.11
SCALA: 1:10000
Formato: A0
Stato:
FOGLIO N°:

CODICE DOCUMENTO		
CODICE PROGETTO	NOME DEL DISEGNO	NUMERO VERSIONE
21IT1496	A.12.a.4.11	V00