Comune di Venosa
Foglio 3

Comune di Montemilone
Foglio 3

Comune di Montemilone
Foglio 11

Comune di Venosa
Foglio 4

KEYMAP

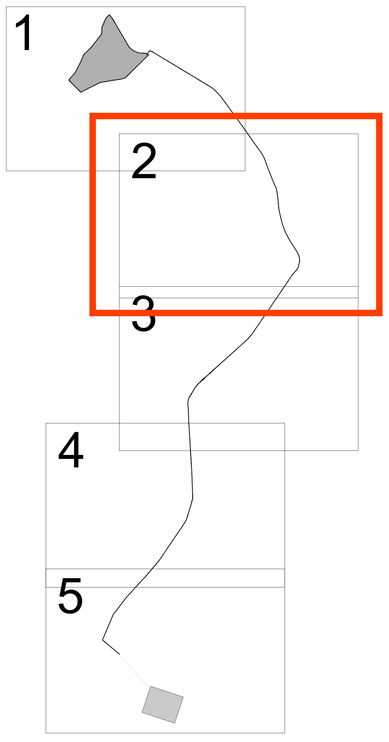

LEGENDA

- Area impianto fotovoltaico
- Cavidotto
- Limiti fogli catastali

Titolo: Planimetria catastale aree di intervento (2 di 5)

PROGETTO: FORESTELLA LAVALLE

Nome Doc.: 21IT1496_A.12.a.16.b.dwg | SCALA: 1:2000 | Formato: A0+ | FOGLIO N°:

CODICE PROGETTO: 21IT1496 | CODICE DOCUMENTO: A.12.a.16.b | NOME DEL DISEGNO: | NUMERO VERSIONE: V00

PROGETTISTA: MA

COSTRUTTORE: Powertis