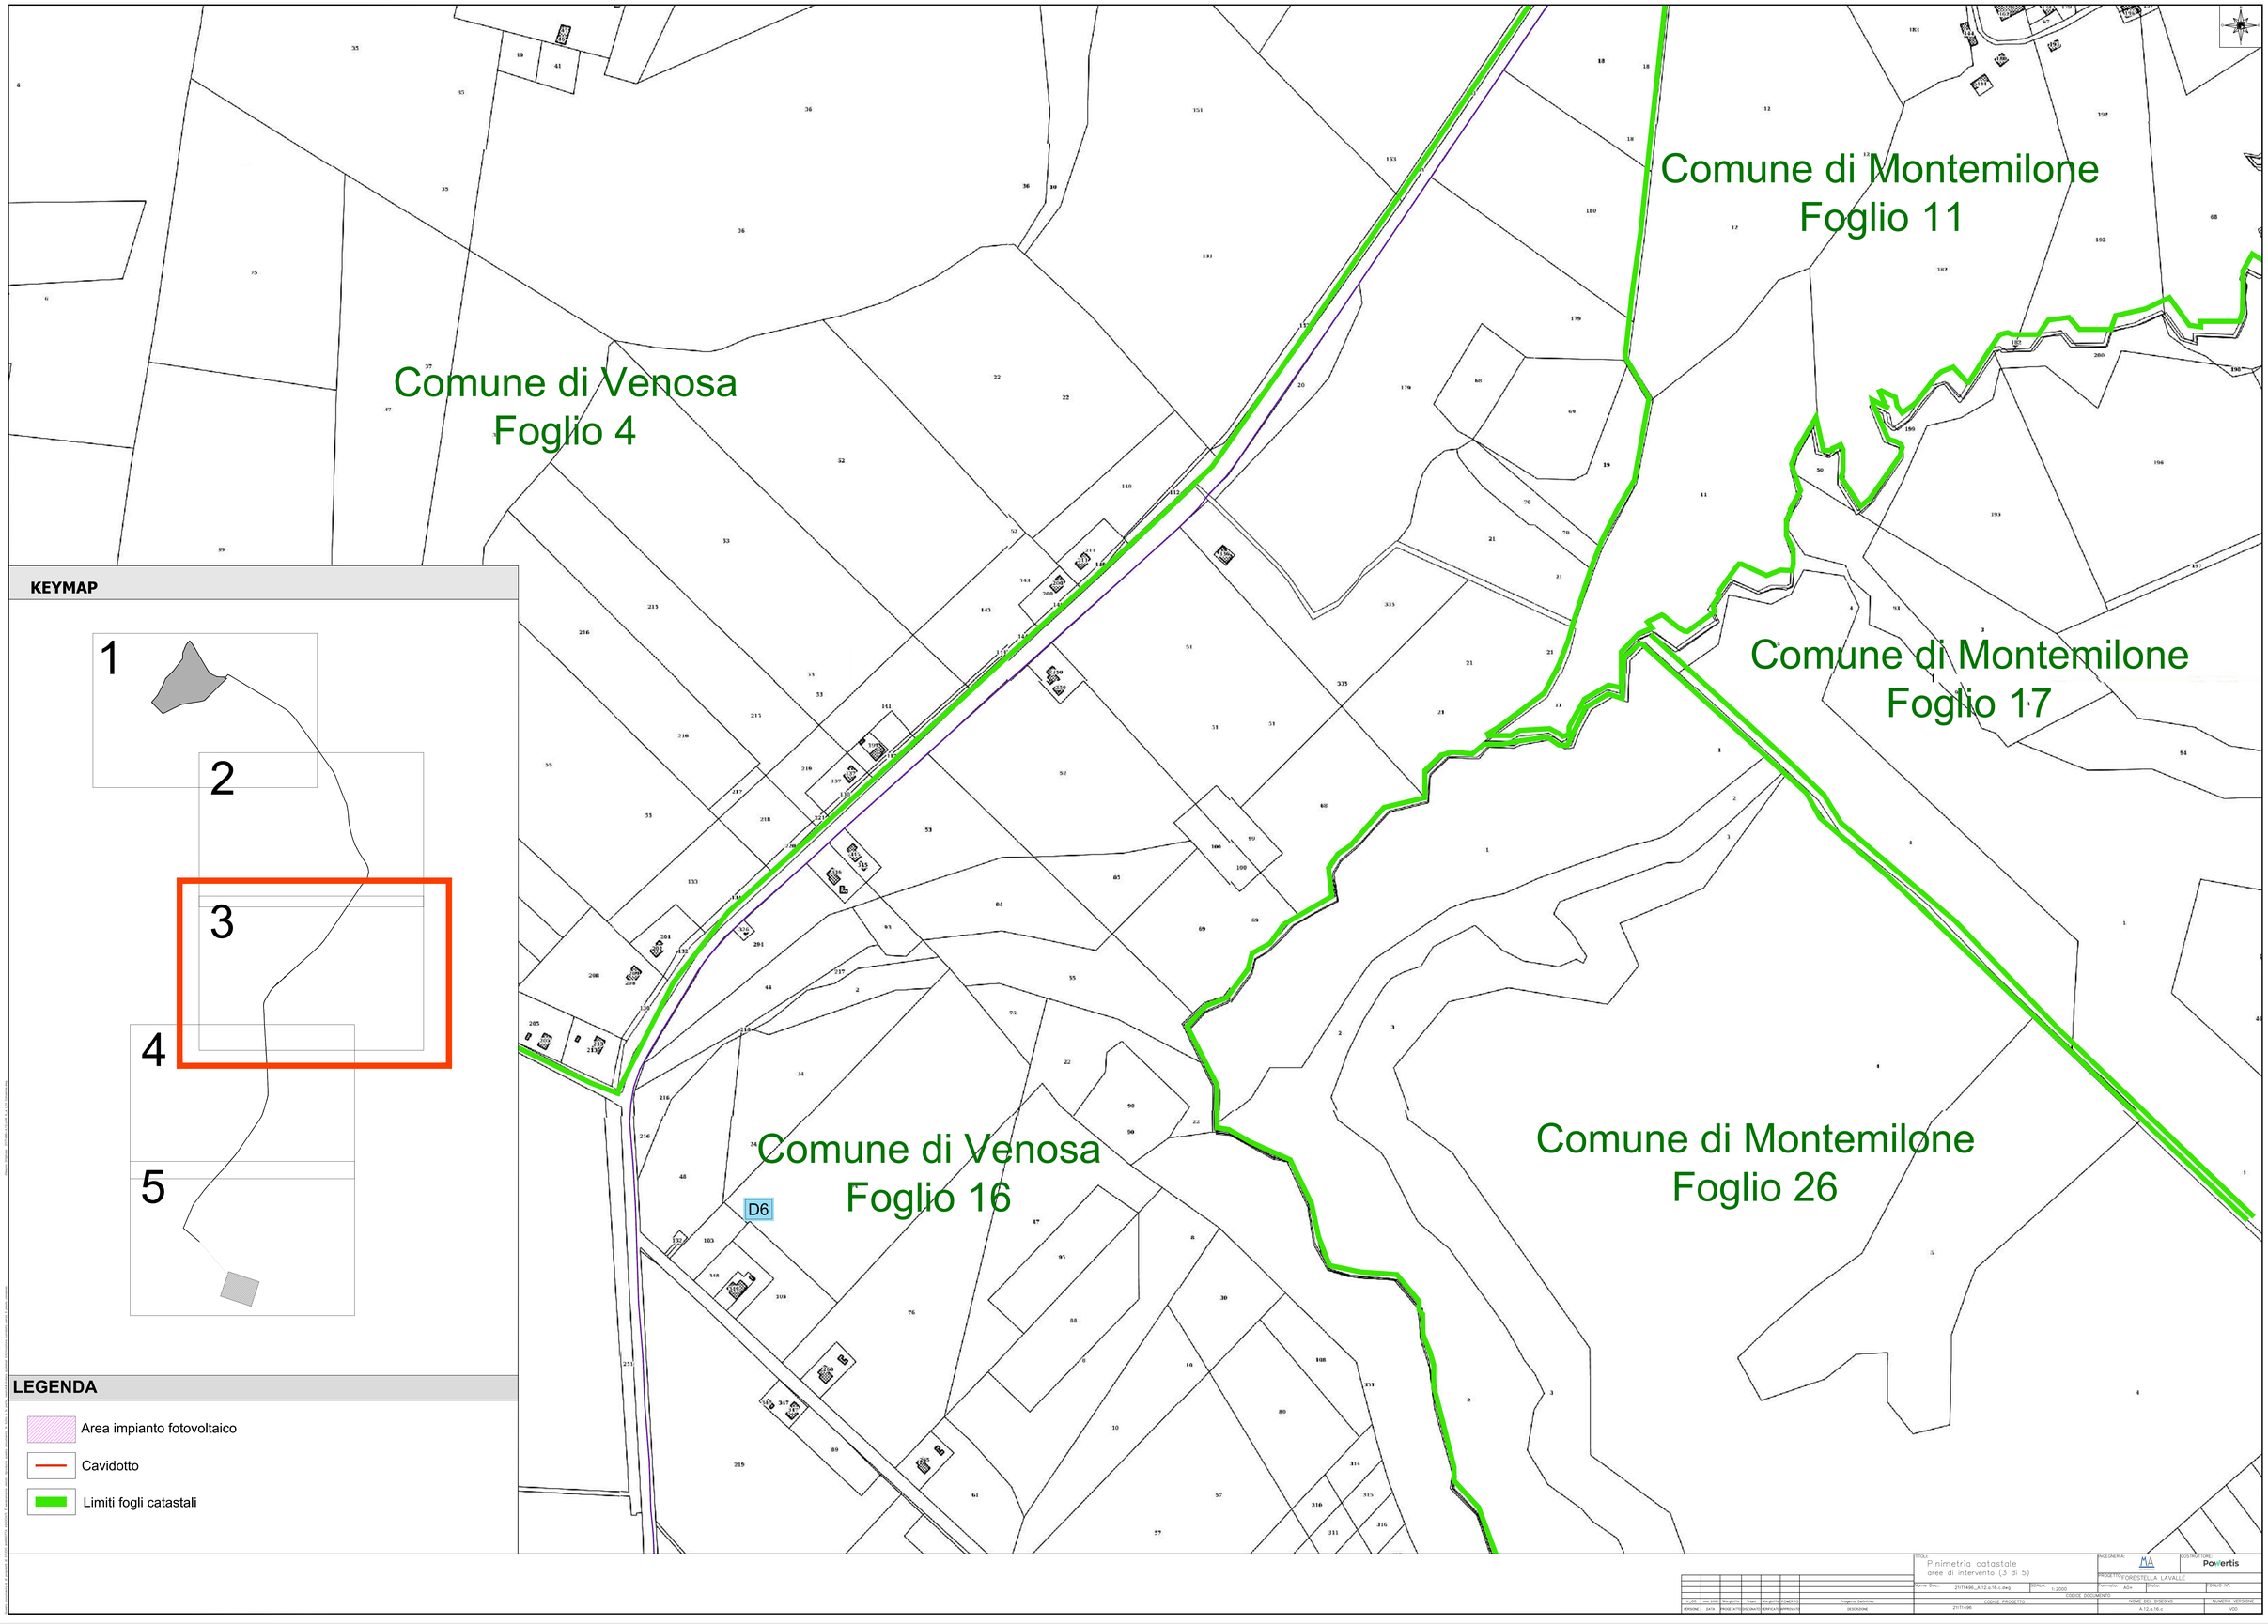
Comune di Venosa
Foglio 4
Comune di Montemilone
Foglio 11
Comune di Montemilone
Foglio 17
Comune di Venosa
Foglio 16
Comune di Montemilone
Foglio 26
D6
KEYMAP
1
2
3
4
5
LEGENDA
Area impianto fotovoltaico
Cavidotto
Limiti fogli catastali
TITOLO:
Pinimetria catastale
aree di intervento (3 di 5)
INGEGNERIA:
MA
COSTRUTTORE:
Powertis
PROGETTO:
FORESTELLA LAVALLE
Nome Doc.: 21IT1496_A12.a16.c.dwg
SCALA: 1:2000
Formato: A0+
Stato:
FOGLIO N°:
CODICE DOCUMENTO
CODICE PROGETTO
NOME DEL DISEGNO
NUMERO VERSIONE
21IT1496
A12.a16.c
V00
Progetto Definitivo
DESCRIZIONE