



SEZIONI CORRENTI scala 1:125

S.P. 18 - OFANTINA
Sez. 12-12
Pr. 3900.00 ml

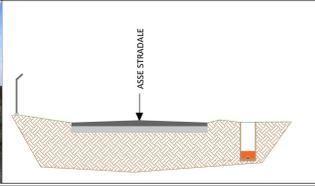


RAGGUAGLIO TRA			
SEZ 11-11		SEZ 12-12	
AREA SCAVO	AREA REINTERRO	AREA SCAVO	AREA REINTERRO
1,5290	1,1191	1,6269	1,2269
MEDIA AREA DI SCAVO		MEDIA AREA DI REINTERRO	
1,5780		1,1730	
LUNGHEZZA TRA SEZIONI		LUNGHEZZA TRA SEZIONI	
ML 300,0000		ML 300,0000	
SCAVO		REINTERRO	
MC 473,3850		MC. 351,9000	

S.P. 18 - OFANTINA
Sez. 13-13
Pr. 3600.00 ml

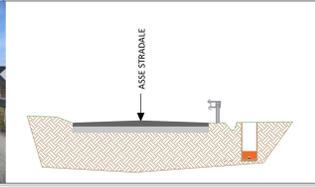


RAGGUAGLIO TRA			
SEZ 12-12		SEZ 13-13	
AREA SCAVO	AREA REINTERRO	AREA SCAVO	AREA REINTERRO
1,6269	1,2269	1,6269	1,2269
MEDIA AREA DI SCAVO		MEDIA AREA DI REINTERRO	
1,6269		1,2269	
LUNGHEZZA TRA SEZIONI		LUNGHEZZA TRA SEZIONI	
ML 300,0000		ML 300,0000	
SCAVO		REINTERRO	
MC 488,0700		MC. 368,0700	

S.P. 18 - OFANTINA
Sez. 14-14
Pr. 3300.00 ml

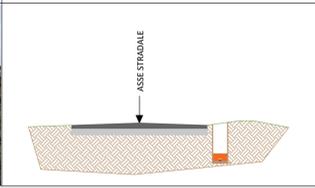


RAGGUAGLIO TRA			
SEZ 13-13		SEZ 14-14	
AREA SCAVO	AREA REINTERRO	AREA SCAVO	AREA REINTERRO
1,6269	1,2269	1,6759	1,2769
MEDIA AREA DI SCAVO		MEDIA AREA DI REINTERRO	
1,6514		1,2519	
LUNGHEZZA TRA SEZIONI		LUNGHEZZA TRA SEZIONI	
ML 300,0000		ML 300,0000	
SCAVO		REINTERRO	
MC 495,4200		MC. 375,5700	

S.P. 18 - OFANTINA
Sez. 15-15
Pr. 3000.00 ml

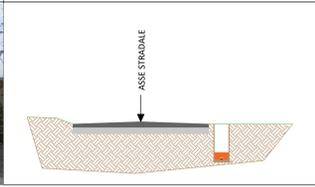


RAGGUAGLIO TRA			
SEZ 14-14		SEZ 15-15	
AREA SCAVO	AREA REINTERRO	AREA SCAVO	AREA REINTERRO
1,6759	1,2769	1,6000	1,2100
MEDIA AREA DI SCAVO		MEDIA AREA DI REINTERRO	
1,6380		1,2435	
LUNGHEZZA TRA SEZIONI		LUNGHEZZA TRA SEZIONI	
ML 300,0000		ML 300,0000	
SCAVO		REINTERRO	
MC 491,3850		MC. 373,0350	

S.P. 18 - OFANTINA
Sez. 16-16
Pr. 2700.00 ml

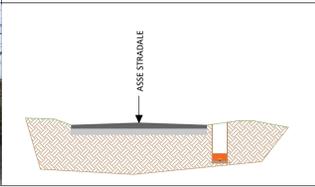


RAGGUAGLIO TRA			
SEZ 15-15		SEZ 16-16	
AREA SCAVO	AREA REINTERRO	AREA SCAVO	AREA REINTERRO
1,6000	1,2100	1,6789	1,2769
MEDIA AREA DI SCAVO		MEDIA AREA DI REINTERRO	
1,6385		1,2435	
LUNGHEZZA TRA SEZIONI		LUNGHEZZA TRA SEZIONI	
ML 300,0000		ML 300,0000	
SCAVO		REINTERRO	
MC 491,5350		MC. 373,0350	


S.P. 18 - OFANTINA
Sez. 17-17
Pr. 2400.00 ml

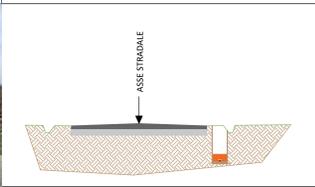

RAGGUAGLIO TRA			
SEZ 16-16		SEZ 17-17	
AREA SCAVO	AREA REINTERRO	AREA SCAVO	AREA REINTERRO
1,6789	1,2769	1,6239	1,1804
MEDIA AREA DI SCAVO		MEDIA AREA DI REINTERRO	
1,6504		1,2287	
LUNGHEZZA TRA SEZIONI		LUNGHEZZA TRA SEZIONI	
ML 300,0000		ML 300,0000	
SCAVO		REINTERRO	
MC 486,1200		MC. 368,5950	

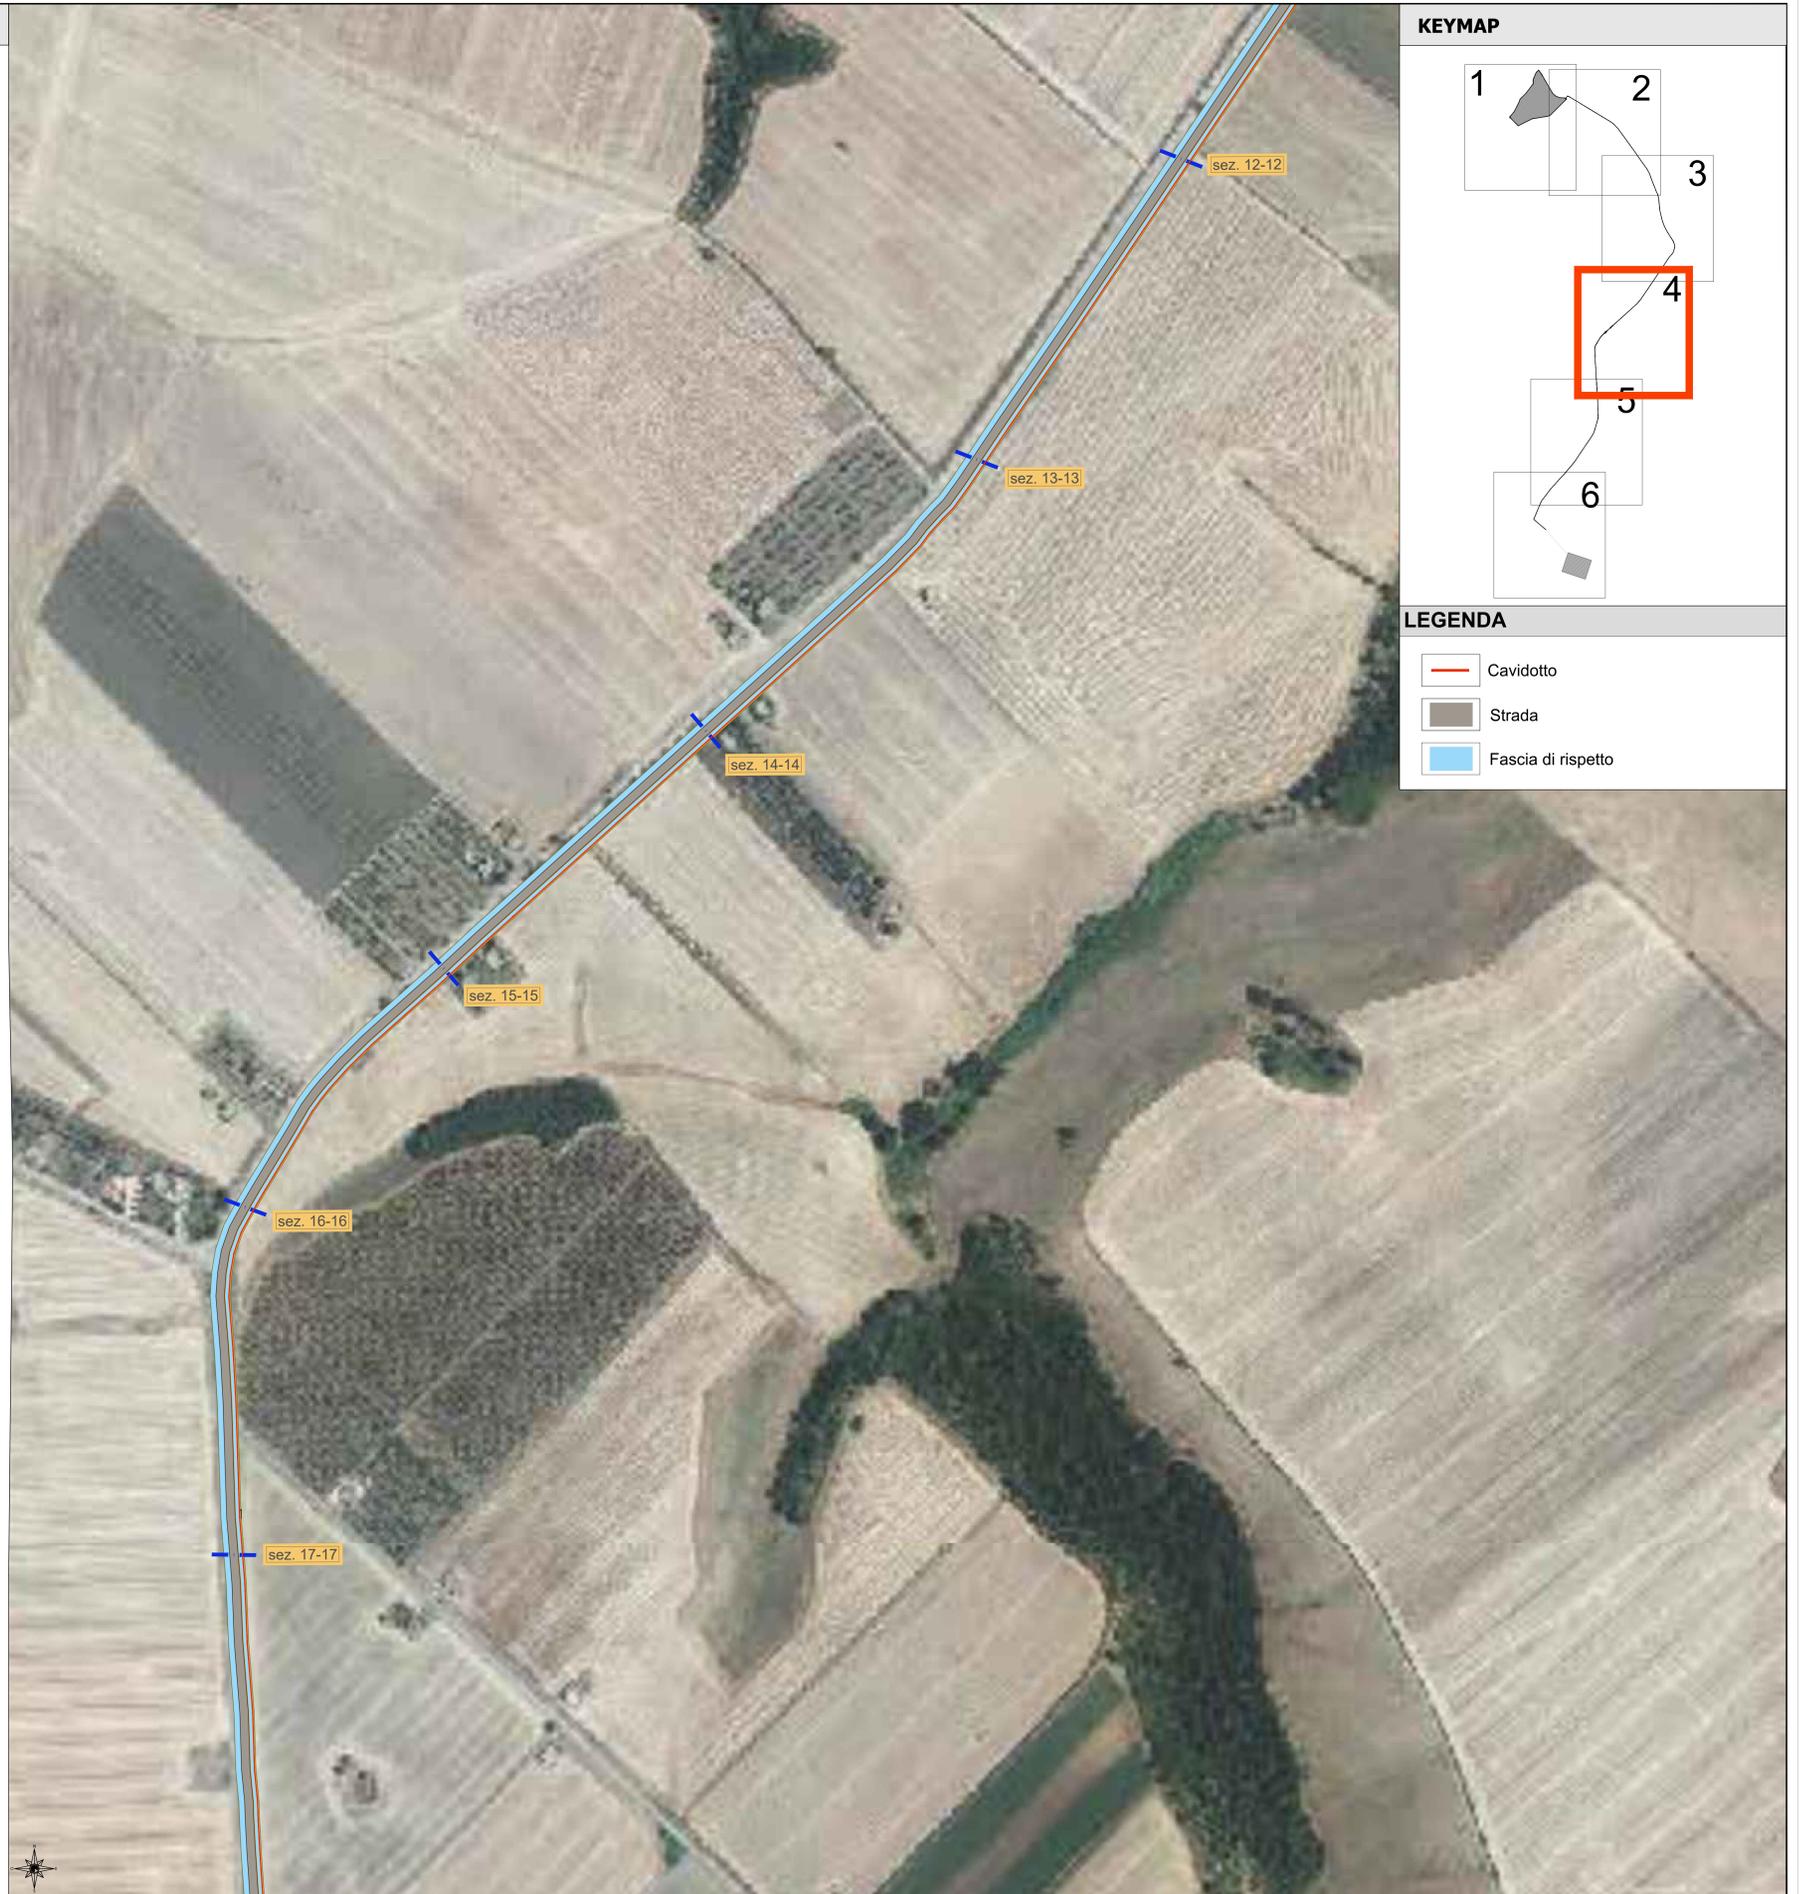

KEYMAP

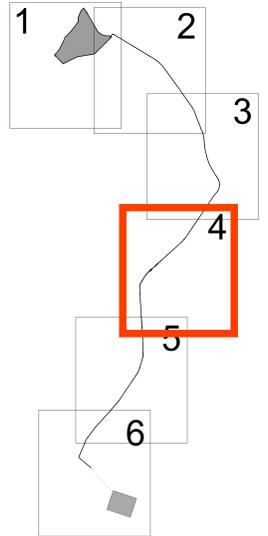

LEGENDA

- Cavidotto
- Strada
- Fascia di rispetto

Sezioni correnti su cavidotto (3 di 5)		PROGETTAZIONE FORESTELLA LAVALLE	
DATA: 20/10/2014	SCALE: 1:125	PROGETTO: 400	FOGLIO: 10
PROGETTO: 400	FOGLIO: 10	SCALE: 1:125	FOGLIO: 10