


SEZIONI CORRENTI


scala 1:125

S.P. 18 - OFANTINA
Sez. 18-18
Pr. 2100.00 ml

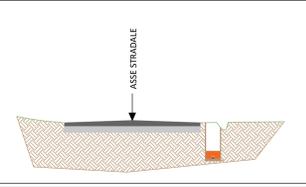


RAGGUAGLIO TRA			
SEZ 17-17		SEZ 18-18	
AREA SCAVO	AREA REINTERRO	AREA SCAVO	AREA REINTERRO
1,6239	1,1804	1,5804	1,1804
MEDIA AREA DI SCAVO		MEDIA AREA DI REINTERRO	
1,6022		1,1804	
LUNGHEZZA TRA SEZIONI		LUNGHEZZA TRA SEZIONI	
ML 300,0000		ML 300,0000	
SCAVO		REINTERRO	
MC 480,6450		MC. 354,1200	

S.P. 18 - OFANTINA
Sez. 19-19
Pr. 1800.00 ml

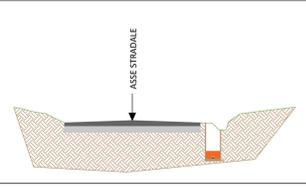


RAGGUAGLIO TRA			
SEZ 18-18		SEZ 19-19	
AREA SCAVO	AREA REINTERRO	AREA SCAVO	AREA REINTERRO
1,5804	1,1804	1,4962	1,0962
MEDIA AREA DI SCAVO		MEDIA AREA DI REINTERRO	
1,5383		1,1383	
LUNGHEZZA TRA SEZIONI		LUNGHEZZA TRA SEZIONI	
ML 300,0000		ML 300,0000	
SCAVO		REINTERRO	
MC 461,4900		MC. 341,4900	

S.P. 18 - OFANTINA
Sez. 20-20
Pr. 1500.00 ml

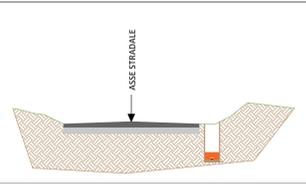


RAGGUAGLIO TRA			
SEZ 19-19		SEZ 20-20	
AREA SCAVO	AREA REINTERRO	AREA SCAVO	AREA REINTERRO
1,4962	1,0962	1,6071	1,2071
MEDIA AREA DI SCAVO		MEDIA AREA DI REINTERRO	
1,55165		1,15165	
LUNGHEZZA TRA SEZIONI		LUNGHEZZA TRA SEZIONI	
ML 300		ML 300	
SCAVO		REINTERRO	
MC 465,495		MC. 345,495	

S.P. 18 - OFANTINA
Sez. 21-21
Pr. 1200.00 ml

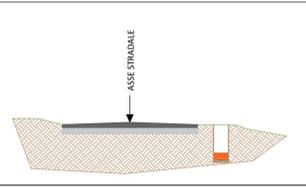


RAGGUAGLIO TRA			
SEZ 20-20		SEZ 21-21	
AREA SCAVO	AREA REINTERRO	AREA SCAVO	AREA REINTERRO
1,6071	1,2071	1,5845	1,1845
MEDIA AREA DI SCAVO		MEDIA AREA DI REINTERRO	
1,5958		1,1958	
LUNGHEZZA TRA SEZIONI		LUNGHEZZA TRA SEZIONI	
ML 300		ML 300	
SCAVO		REINTERRO	
MC 478,74		MC. 368,74	

S.P. 18 - OFANTINA
Sez. 22-22
Pr. 900.00 ml

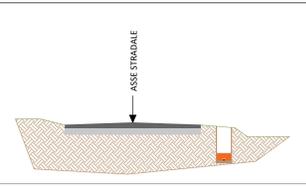


RAGGUAGLIO TRA			
SEZ 21-21		SEZ 22-22	
AREA SCAVO	AREA REINTERRO	AREA SCAVO	AREA REINTERRO
1,5845	1,1845	1,4155	1,0199
MEDIA AREA DI SCAVO		MEDIA AREA DI REINTERRO	
1,5		1,1022	
LUNGHEZZA TRA SEZIONI		LUNGHEZZA TRA SEZIONI	
ML 300		ML 300	
SCAVO		REINTERRO	
MC 460		MC. 330,66	


S.P. 18 - OFANTINA
Sez. 23-23
Pr. 600.00 ml

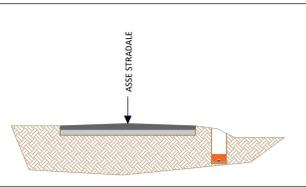

RAGGUAGLIO TRA			
SEZ 22-22		SEZ 23-23	
AREA SCAVO	AREA REINTERRO	AREA SCAVO	AREA REINTERRO
1,4155	1,0199	1,5166	1,1166
MEDIA AREA DI SCAVO		MEDIA AREA DI REINTERRO	
1,46605		1,06625	
LUNGHEZZA TRA SEZIONI		LUNGHEZZA TRA SEZIONI	
ML 300		ML 300	
SCAVO		REINTERRO	
MC 439,815		MC. 320,475	

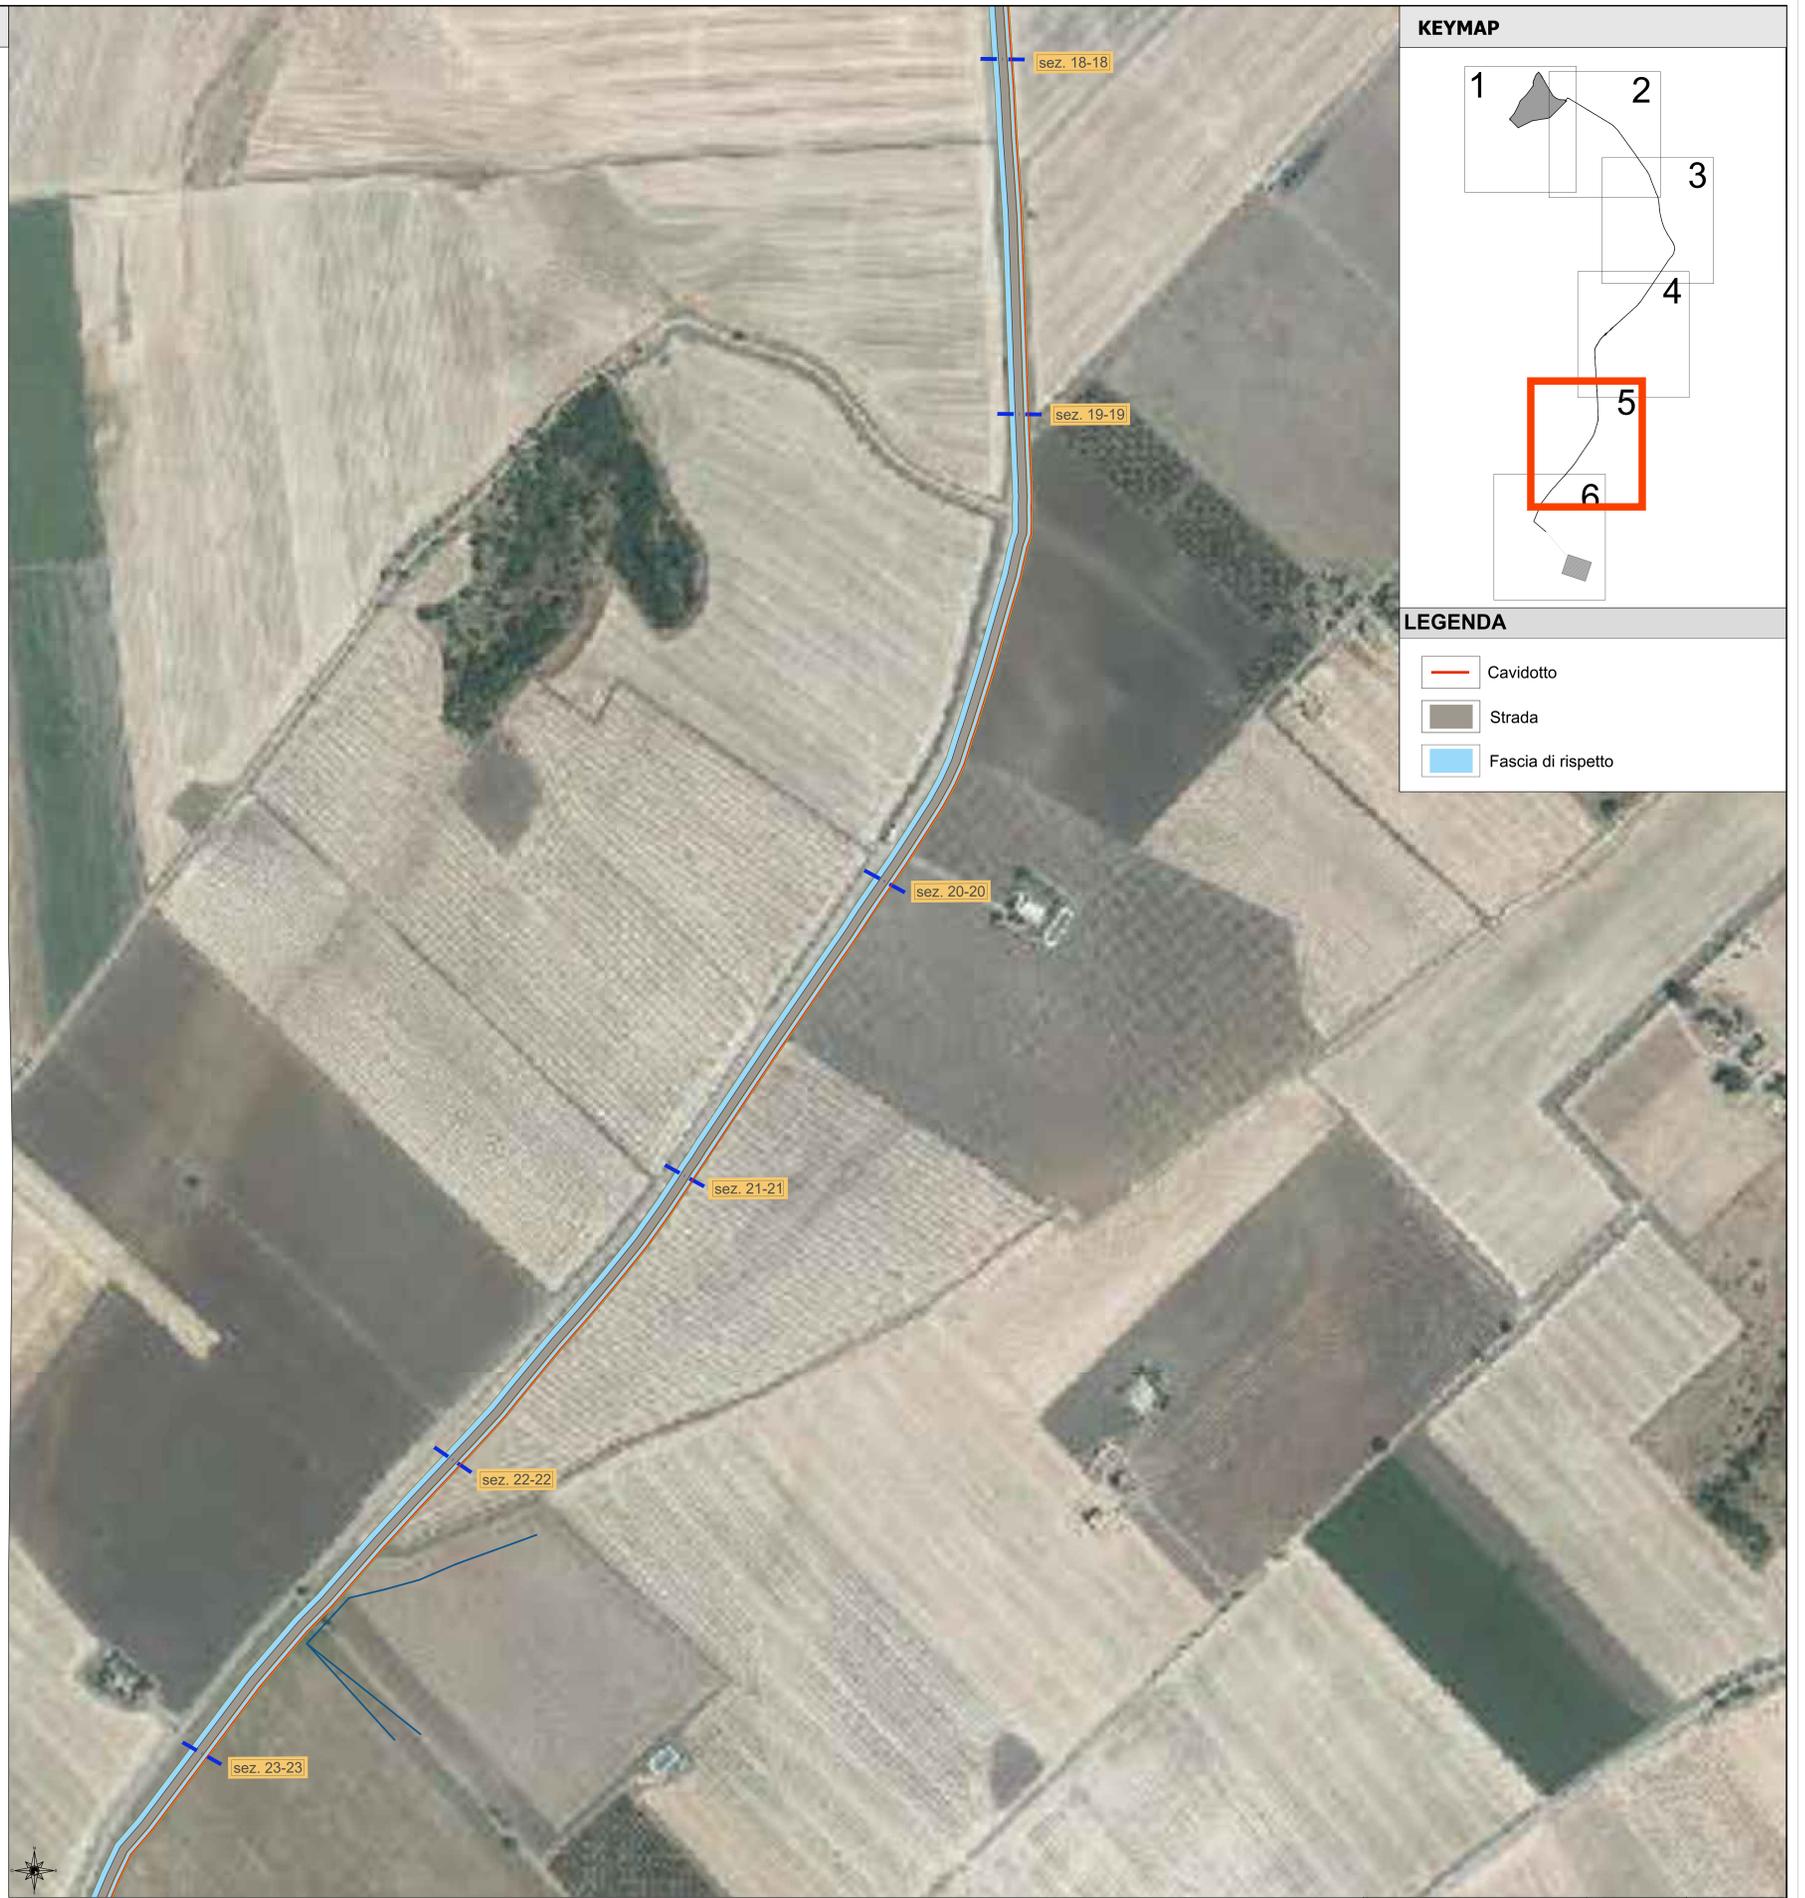

KEYMAP

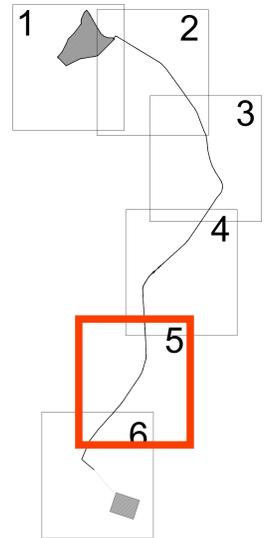

LEGENDA

- Cavidotto
- Strada
- Fascia di rispetto

PROGETTO		Sezioni correnti su cavidotto (4 di 5)		CANTIERE		MA		Povertis	
CLIENTE		FORESTELLA LAVALLE		PROGETTO		4/2024		DATA	
AUTORE		4/2024		DATA		4/2024		DATA	
AUTORE		4/2024		DATA		4/2024		DATA	