




Comune di Venosa

Comune di Montemilone

Comune di Montemilone

Comune di Venosa

**KEYMAP**

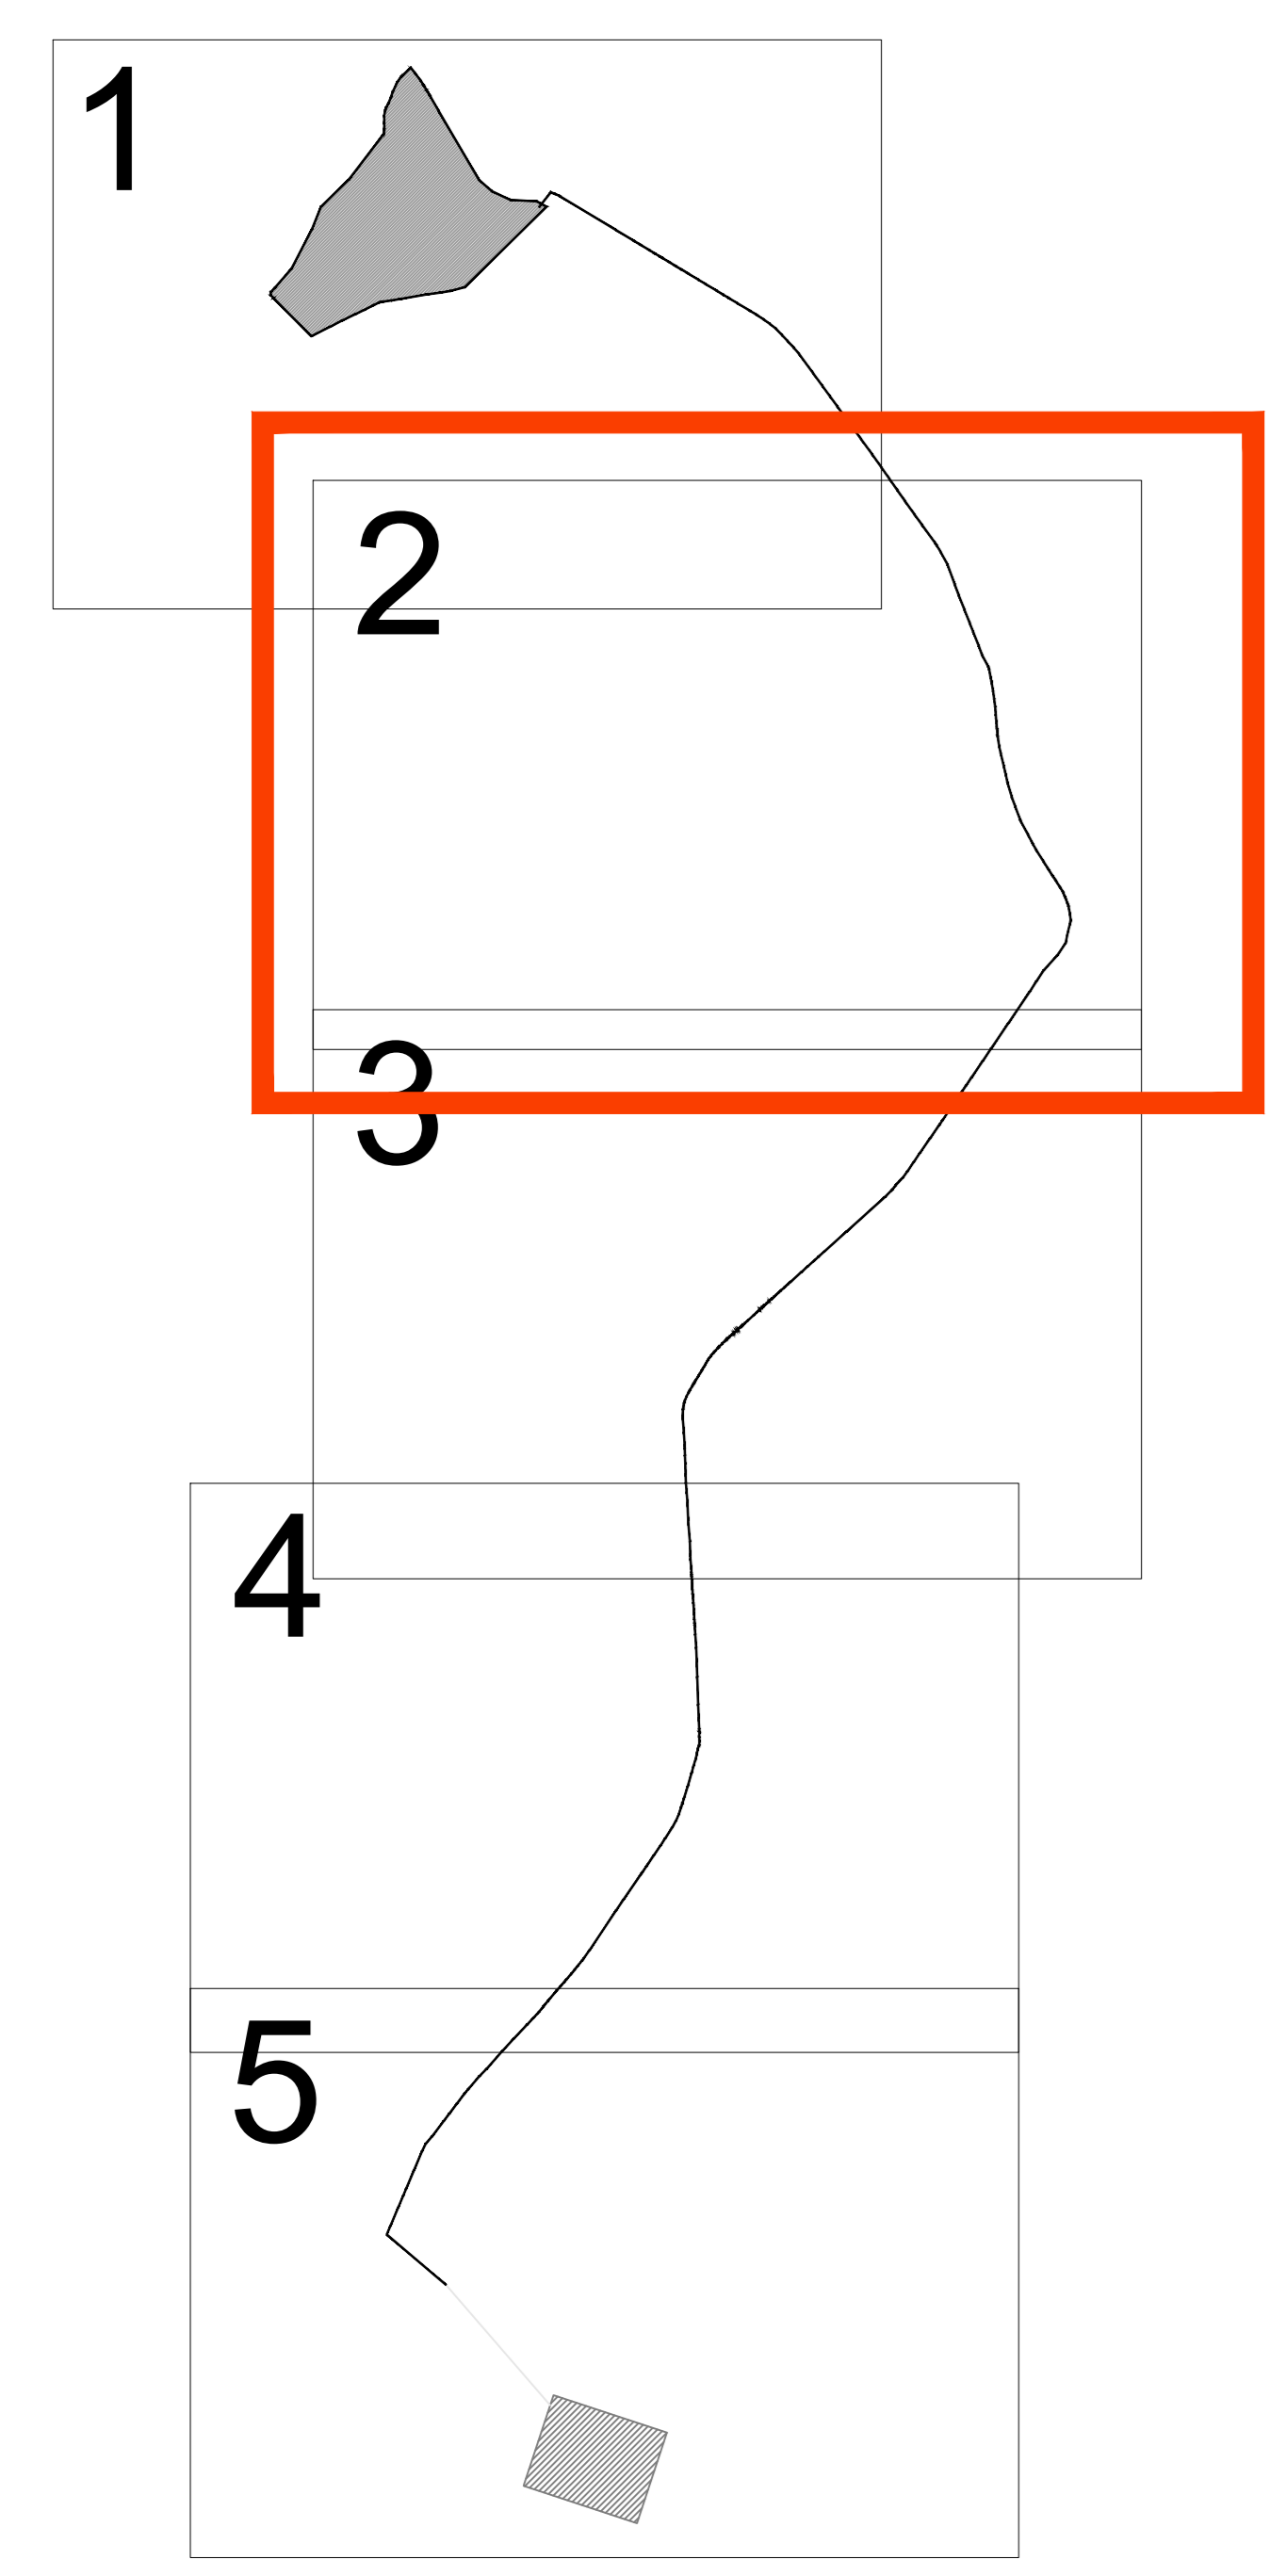

**LEGENDA**

- Area impianto agrivoltaico
- Strada S.P. 18 Ofantina
- Cavidotto
- Fascia di rispetto
- Tratto in antenna
- Condotta idrica