

**AVVERTENZE**

- 1-Lo scalo è di 1:2000;
- 2-Le linee nere grosse indicano i confini di proprietà;
- 3-Le linee nere sottili indicano i confini delle diverse particelle catastali;
- 4-I colori ed il relativo titolo sono riportati nell'unità leggenda;
- 5-I diversi fondi soggetti ad espropriazione sono contraddistinti ed identificati mediante i numeri grossi cerchiati, progressivi inseriti nel PIANO PARTICELLARE. I numeri piccoli nelle diverse particelle sono i numeri di mappa;
- 6-Con le nuove opere segnate nel PIANO si intende prevedere al disopra dell'art. 229 della vigente Legge sui Lavori Pubblici del 2001/1865 n.2248, per quanto riguarda la continuità delle strade, dei torrenti ecc.

**COLORAZIONI DEI PIANI PARCELLARI**

- |  |   |  |   |
|--|---|--|---|
|  | GRIGIO CIVITA'-per sistemazione idraulica                                       |  | VERDE -per gli strati che si presume possono essere occupati come rettificati |
|  | ROSA CARMINI'-per la nuova sede autostradale e/o riduzione                      |  | TERRA DI SIENA'-per strade pubbliche esistenti                                |
|  | SEPPA'-per le superfici che si espropriano per deviazione di strade             |  | BLU DI PRUSSIA'-corsi d'acqua esistenti                                       |
|  | FUCSIA'-per viabilità interpedane   |  | GIALLO'-da occupare temporaneamente per esigenze di cantiere                  |
|  | VERDE CHIARO -per le superfici soggette ad interventi di mitigazione ambientale |  | VERDE BRILLANTE'-area faunistica  |

**CONFINI AMMINISTRATIVI**

**PROPRIETA' PRIVATA**


(15) NUMERO DI PIANO  
 (16) NUMERO DI PARTICELLA  
 CONFINE DI PROPRIETA'  
 CONFINE DI PARTICELLA CATASTALE

**DEMANIO DELLO STATO E STRADE PUBBLICHE**

(N) NUMERO DI PIANO  
 STRADE E CORSI D'ACQUA

CONFINE DI FOLGIO  
 CONFINE DI COMUNE  
 CONFINE DI PROVINCIA  
 CONFINE DI REGIONE

**QUADRO D'UNIONE**

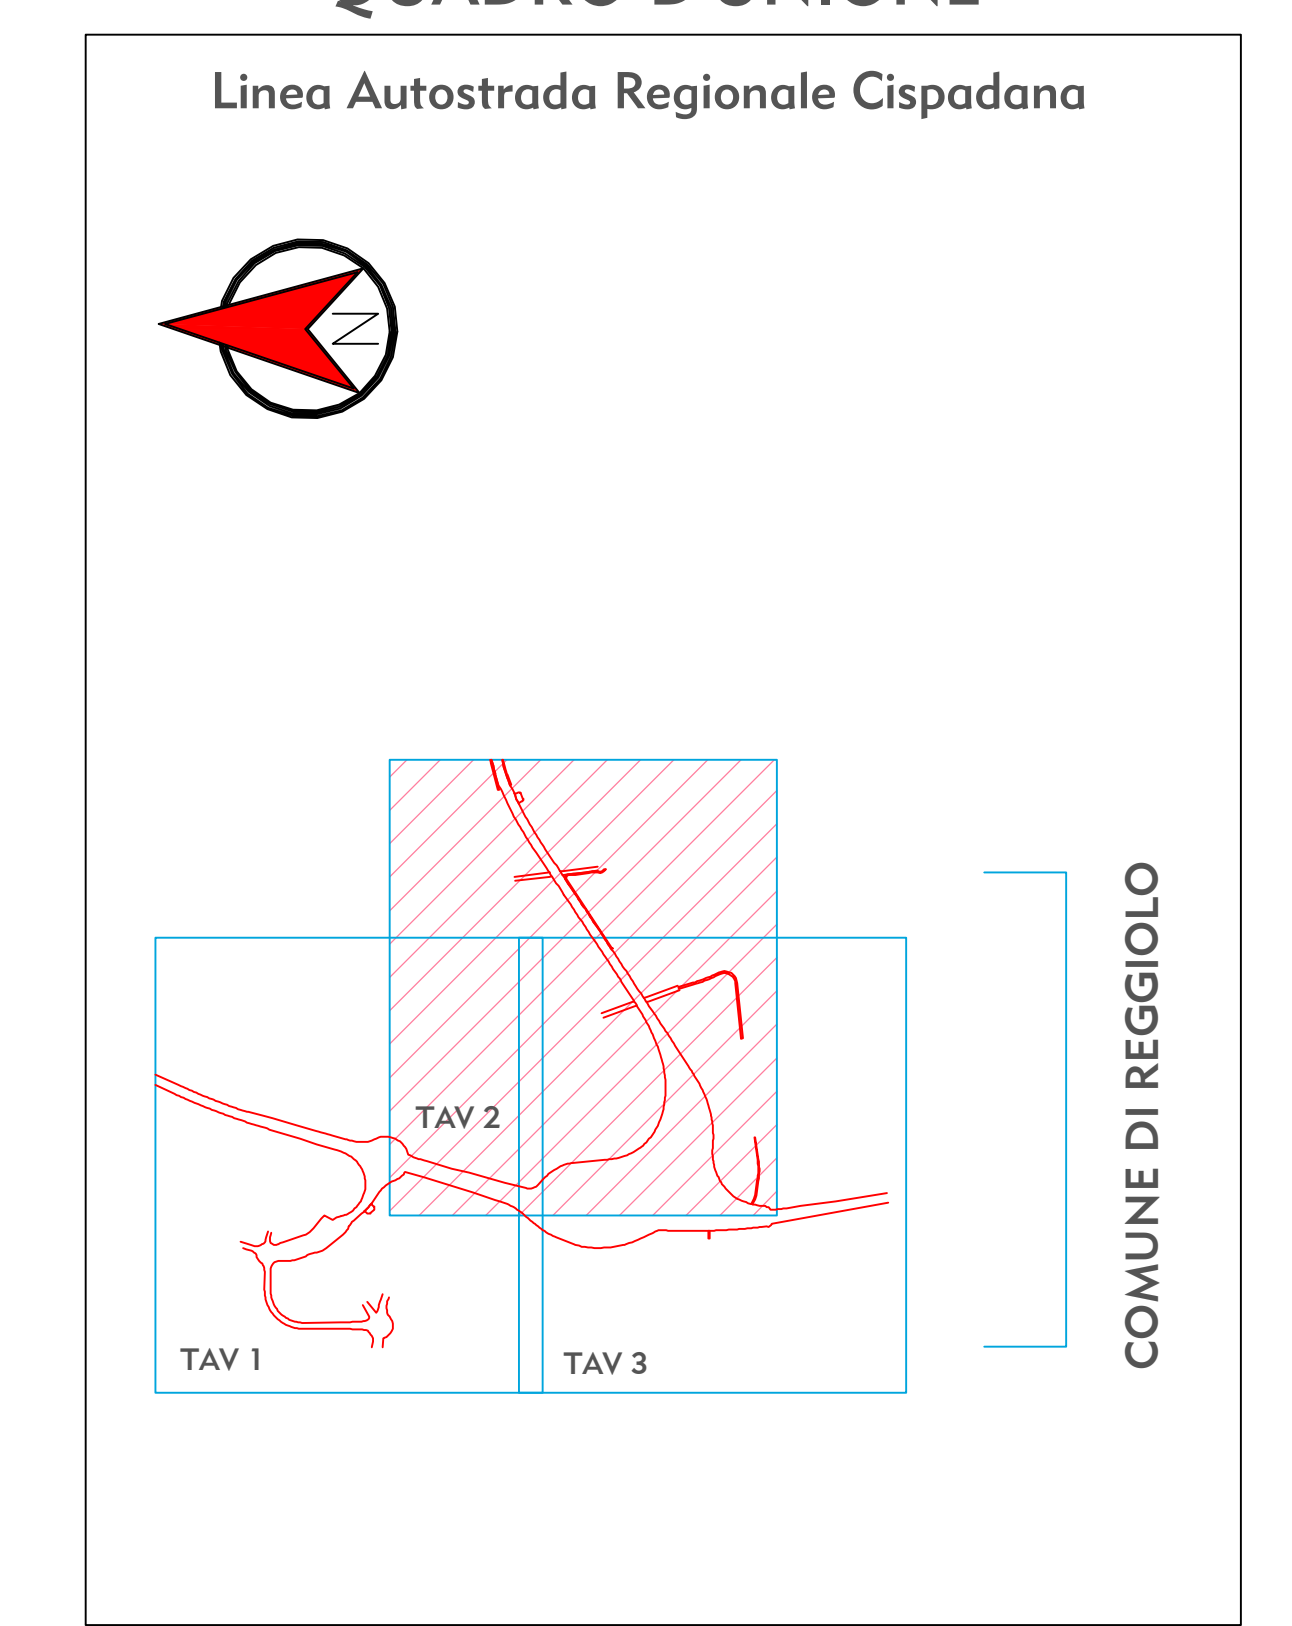

IL CONCEDENTE  
**Regione Emilia-Romagna**

IL CONCESSIONARIO  
**ARC**  
AUTOSTRADA CISPADANA

**AUTOSTRADA REGIONALE CISPADANA  
DAL CASELLO DI REGGIOLO-ROLO SULLA A22  
AL CASELLO DI FERRARA SUD SULLA A13**  
CODICE C.U.P. 8818080060009

**PROGETTO DEFINITIVO**

**ASSE AUTOSTRADALE (COMPRESIVO DEGLI INTERVENTI LOCALI  
DI COLLEGAMENTO VIARIO AL SISTEMA AUTOSTRADALE)**  
ESPROPRI  
PIANO PARTICELLARE ED ELENCO DITTE  
ASSE STRADALE, SVINCOLI E VIABILITA' INTERFERITA  
PIANO PARTICELLARE DI ESPROPRIO-COMUNE DI REGGIOLO (RE) TAV. 2/3

IL PROGETTISTA  
Dott. Francesco Tamburro

RESPONSABILE INTEGRAZIONE  
PRESTAZIONI SPECIALISTICHE  
Ing. Emilio Sola  
Albo Ing. Reggio Emilia n° 945

IL CONCESSIONARIO  
Amministratore Delegato  
Claudio Sola  
Presidente  
Giuseppe Pinna

IDENTIFICAZIONE ELABORATO

REV.	DATA	DESCRIZIONE	ELABORATO	CONTROLLATO	APPROVATO	SCALA
A	17/04/2012	EMISSIONE				1/2000

8 8 1 7 P D 0 A 0 0 A 0 0 0 0 E S B D 0 2 A

MAGGIO 2012