




SCHEMA DISPOSIZIONE PANNELLI - SCALA 1:50

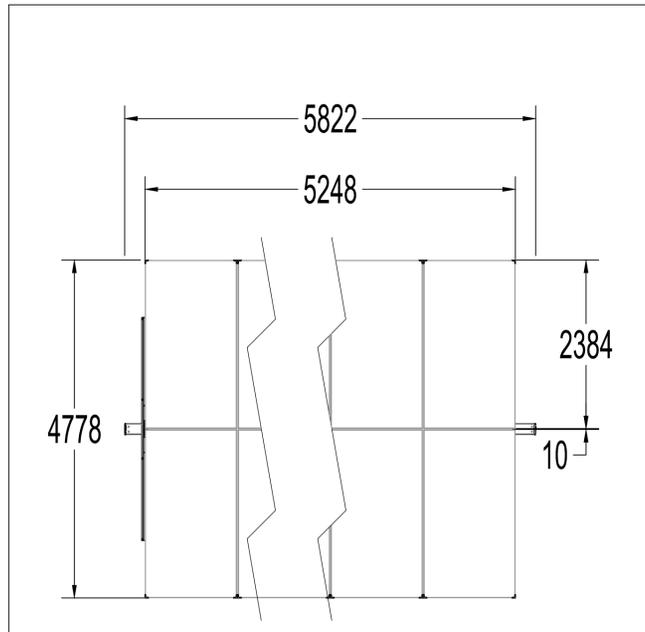


MODULO TIPO - SCALA 1:20

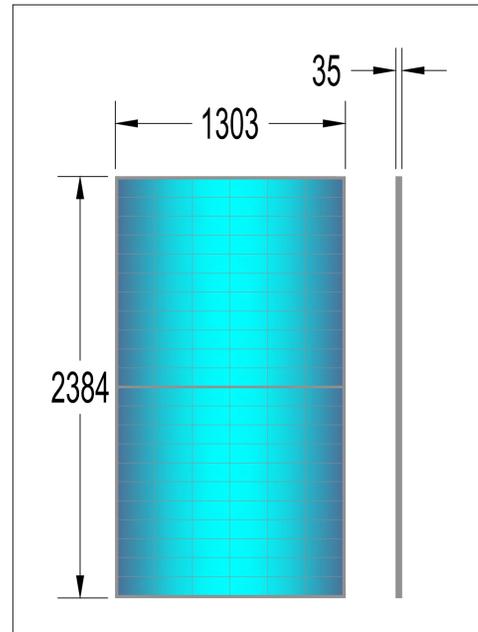


DETTAGLIO PIANTA STRUTTURA - SCALA 1:100

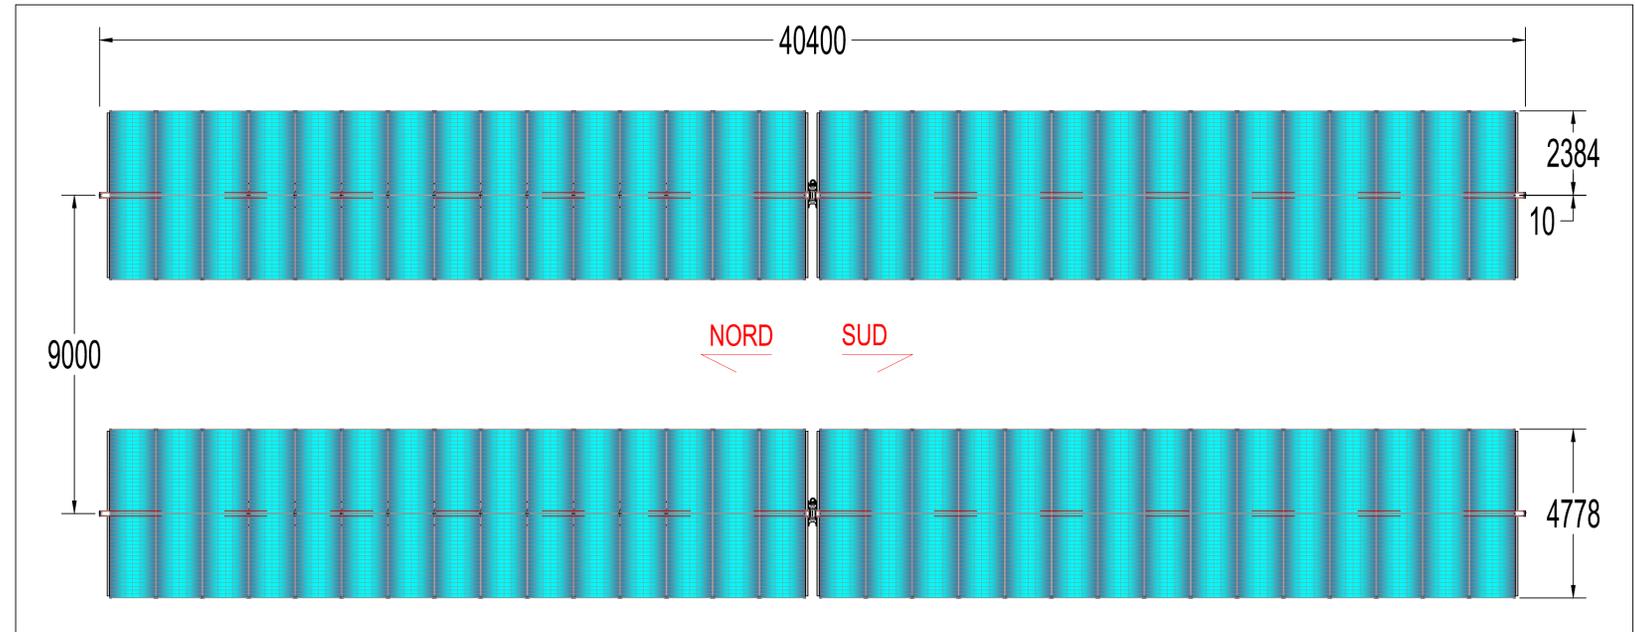


DETTAGLIO SEZIONE PANNELLO - SCALA 1:20

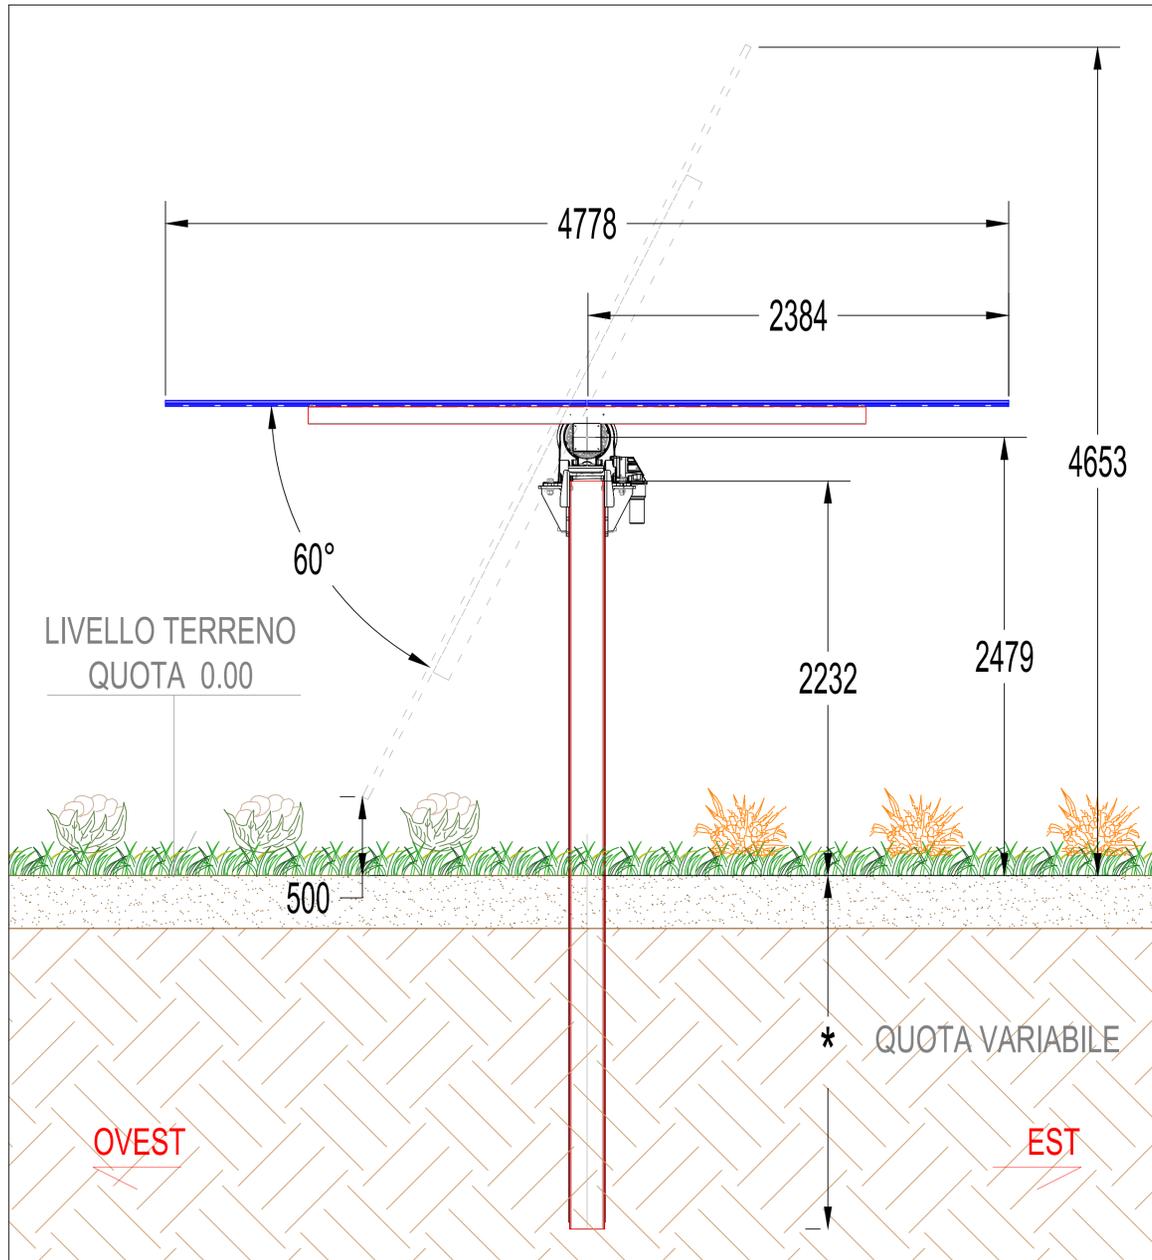

DETTAGLIO SEZIONE LONGITUDINALE STRUTTURA - SCALA 1:100

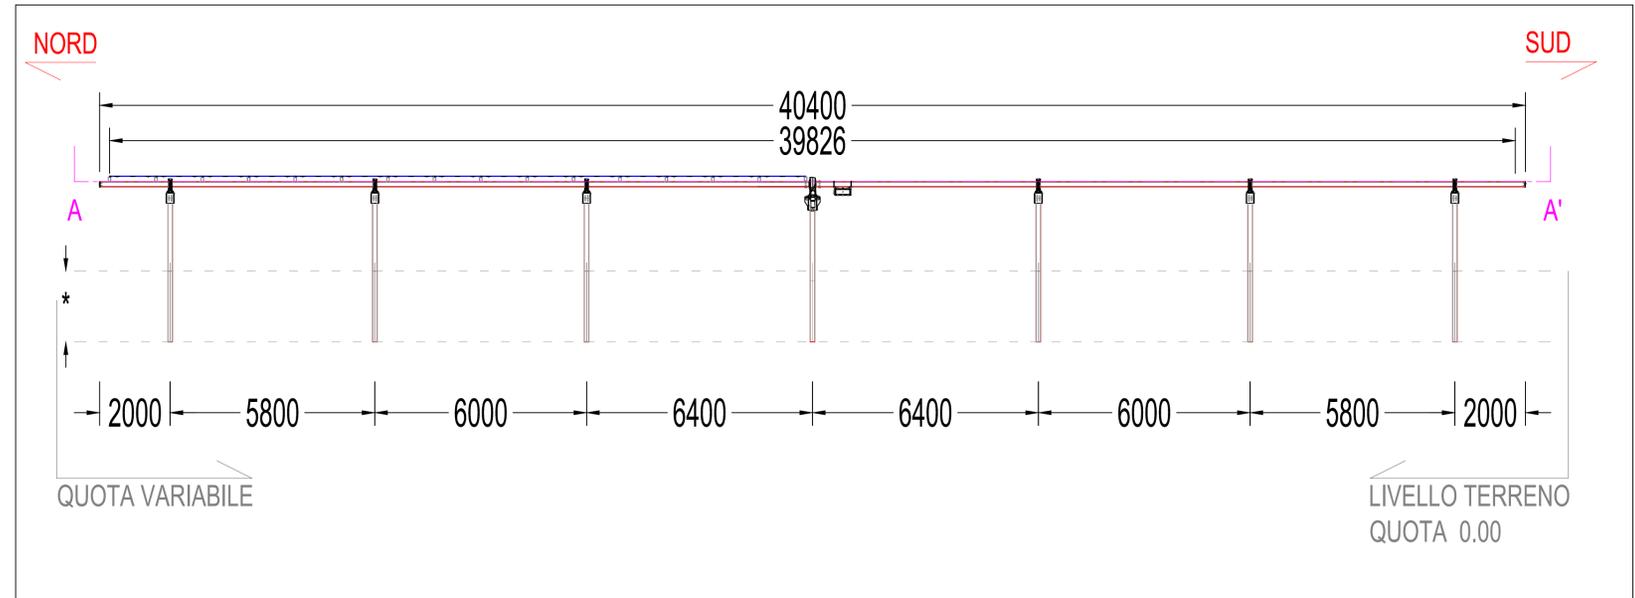

SEZIONE ORIZZONTALE STRUTTURA AA' - SCALA 1:100

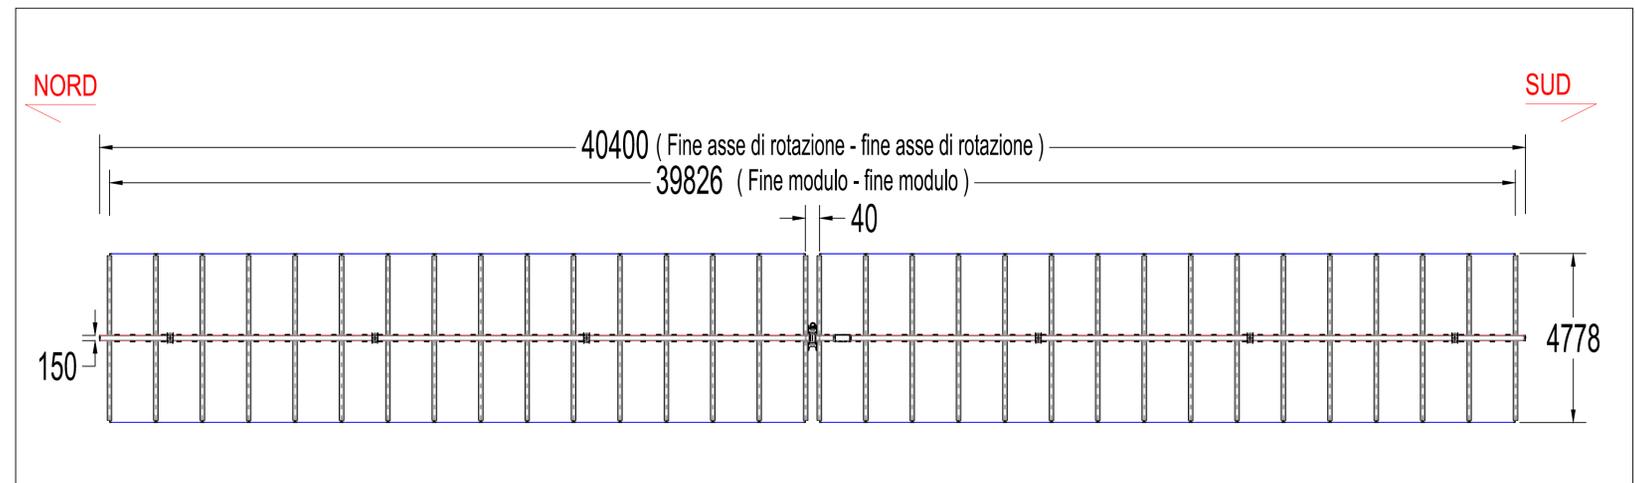

TITOLO: Disegni archtet. pannelli e partic. sistemi di ancoraggio Nome Doc: 2111496_A.12.b.9.dwg SCALA: VARIE				INGEGNERIA: MA FORESTELLA LAVALLE		COSTRUTTORE: Powertis	
VERSIONE: V_00 DATA: 08/2021 PROGETTATO: Margiotta DISEGNATO: Margiotta VERIFICATO: Margiotta APPROVATO: Margiotta				PROGETTO: FORESTELLA LAVALLE Foglio: A1 Stato:		FORGIO N°: NUMERO VERSIONE: A.12.b.9	
DESCRIZIONE: 2111496				CODICE DOCUMENTO:		CODICE PROGETTO:	