




TIPICO PIANTA CANCELLO ACCESSO CARRABILE - SCALA 1:20

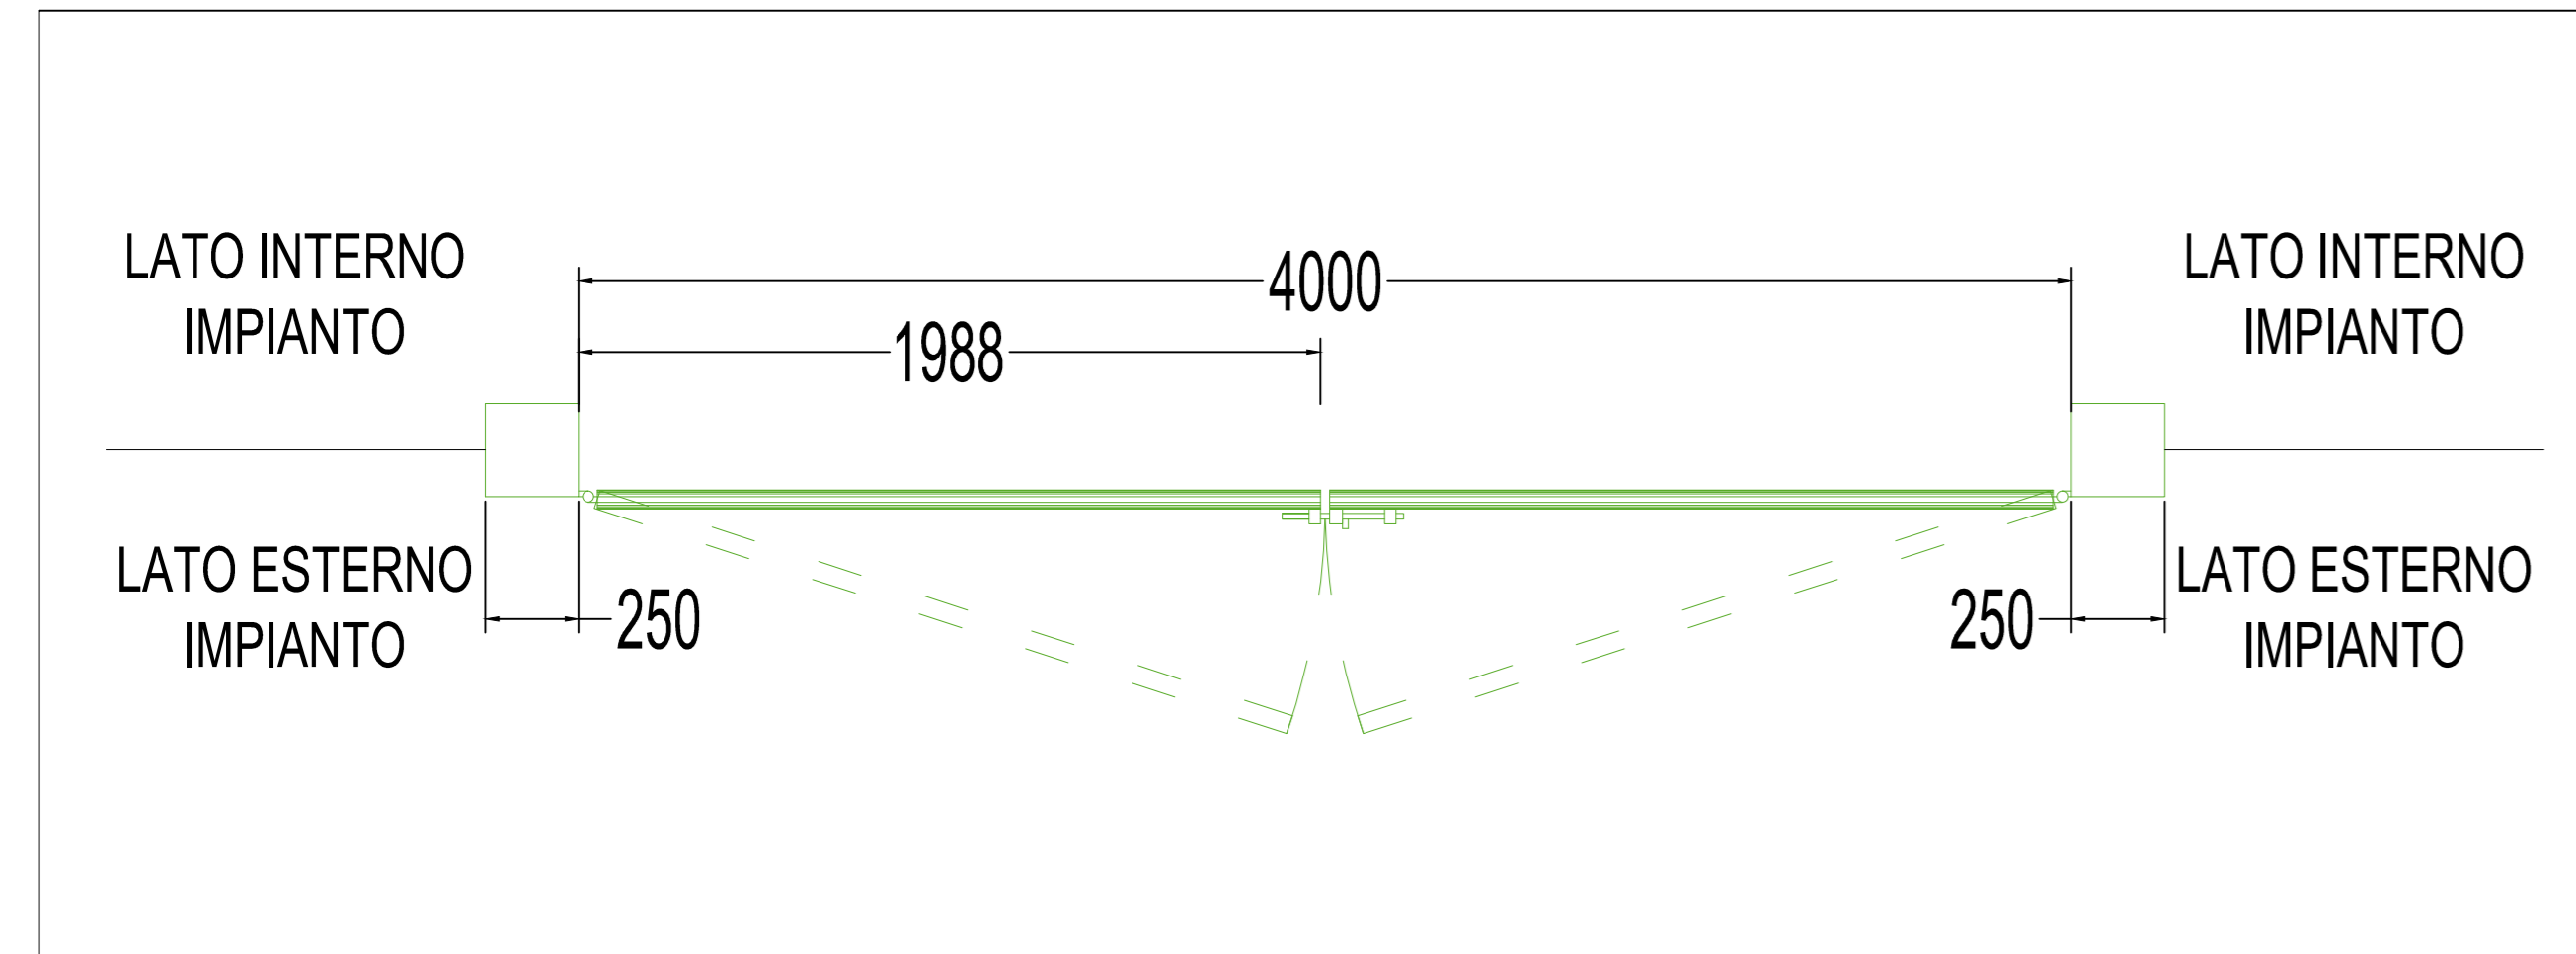


TIPICO PROSPETTO ESTERNO CANCELLO ACCESSO CARRABILE - SCALA 1:20

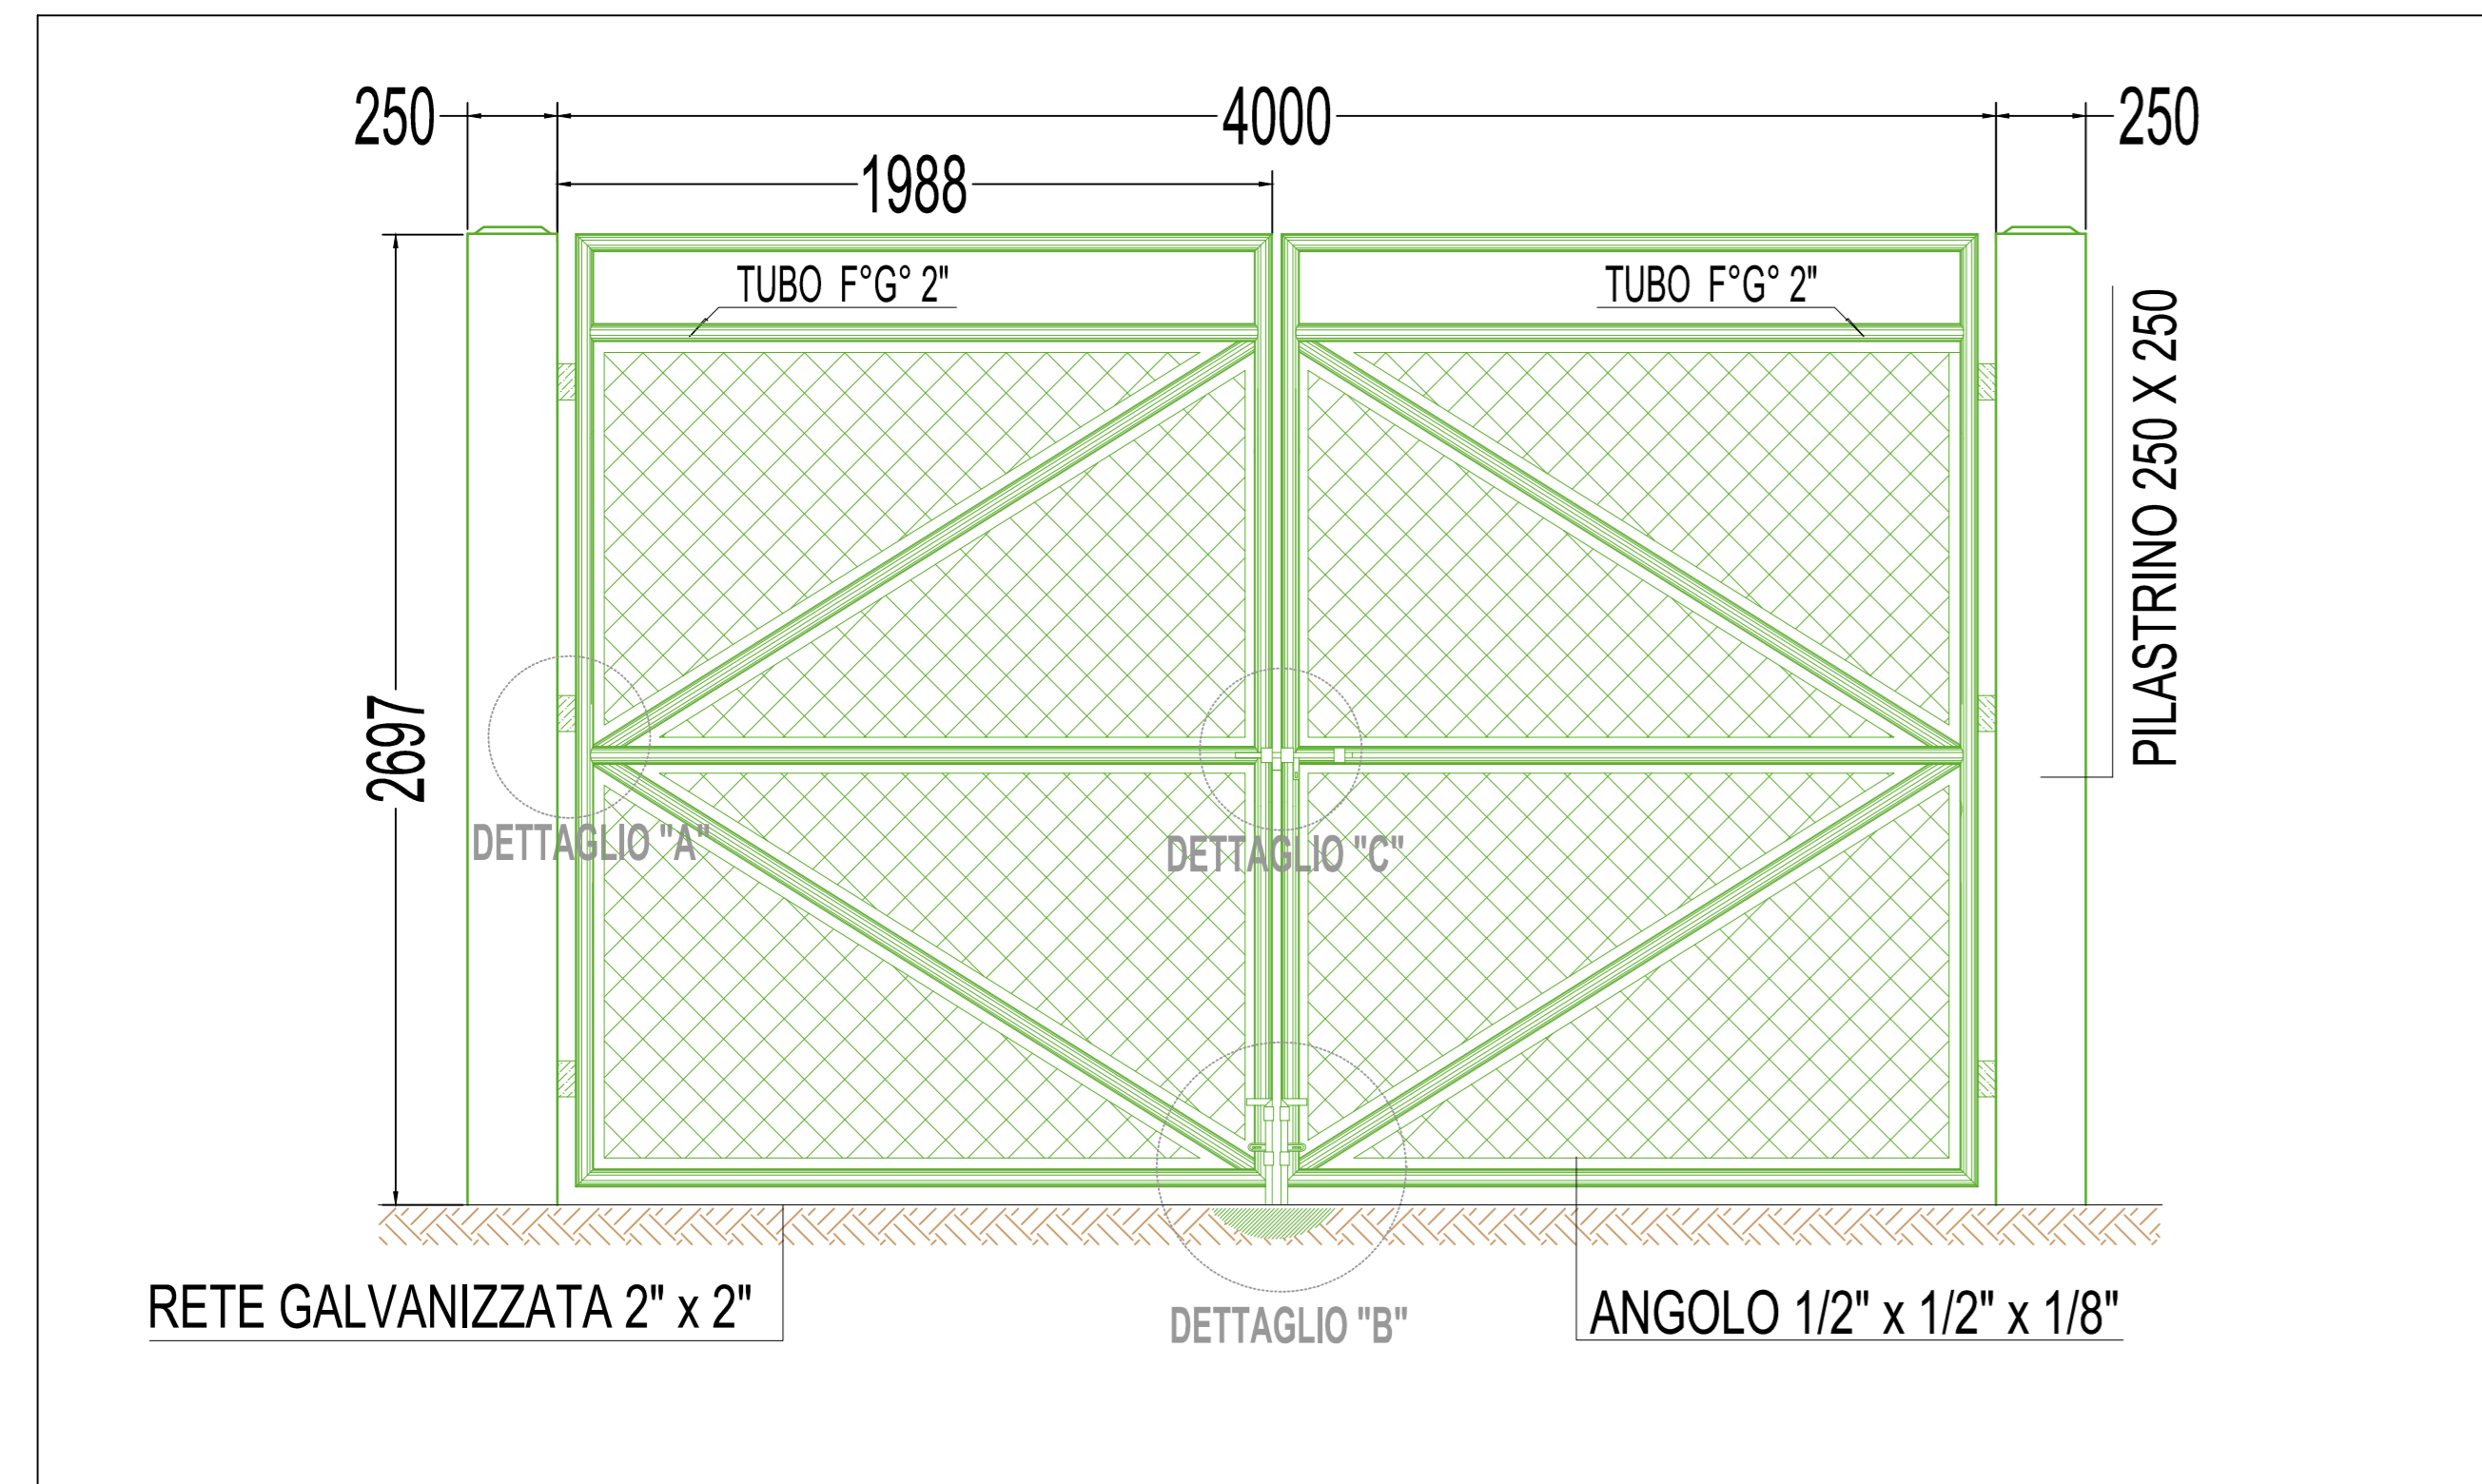


DETTAGLIO INGRESSO CARRABILE ORIENTAMENTO NORD-EST

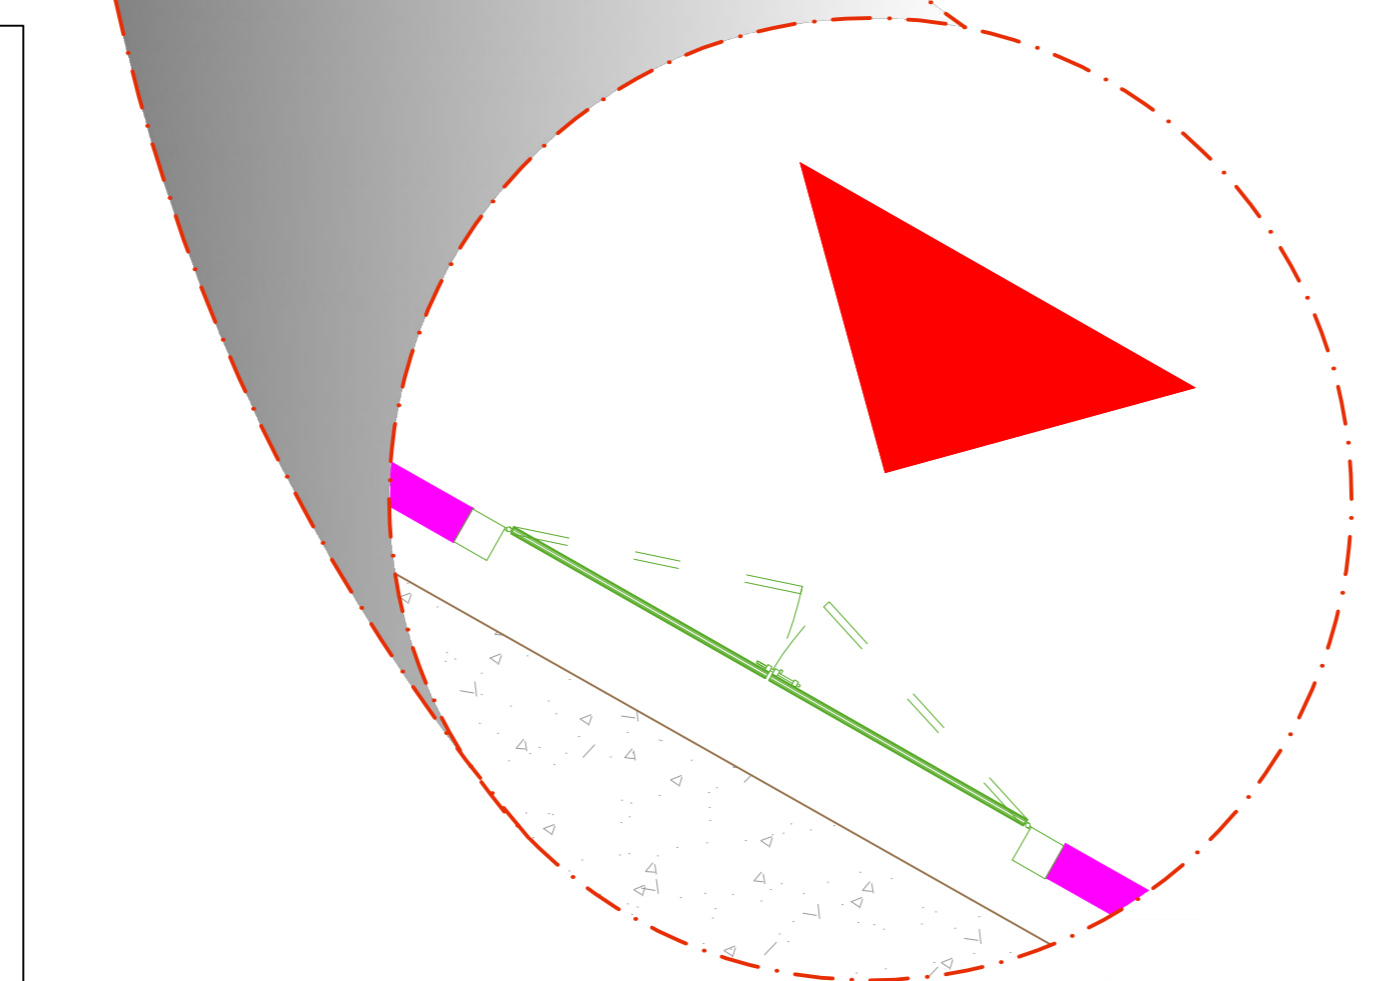

DETTAGLI CANCELLO DI METALLO - SCALA 1:2 / 1:5

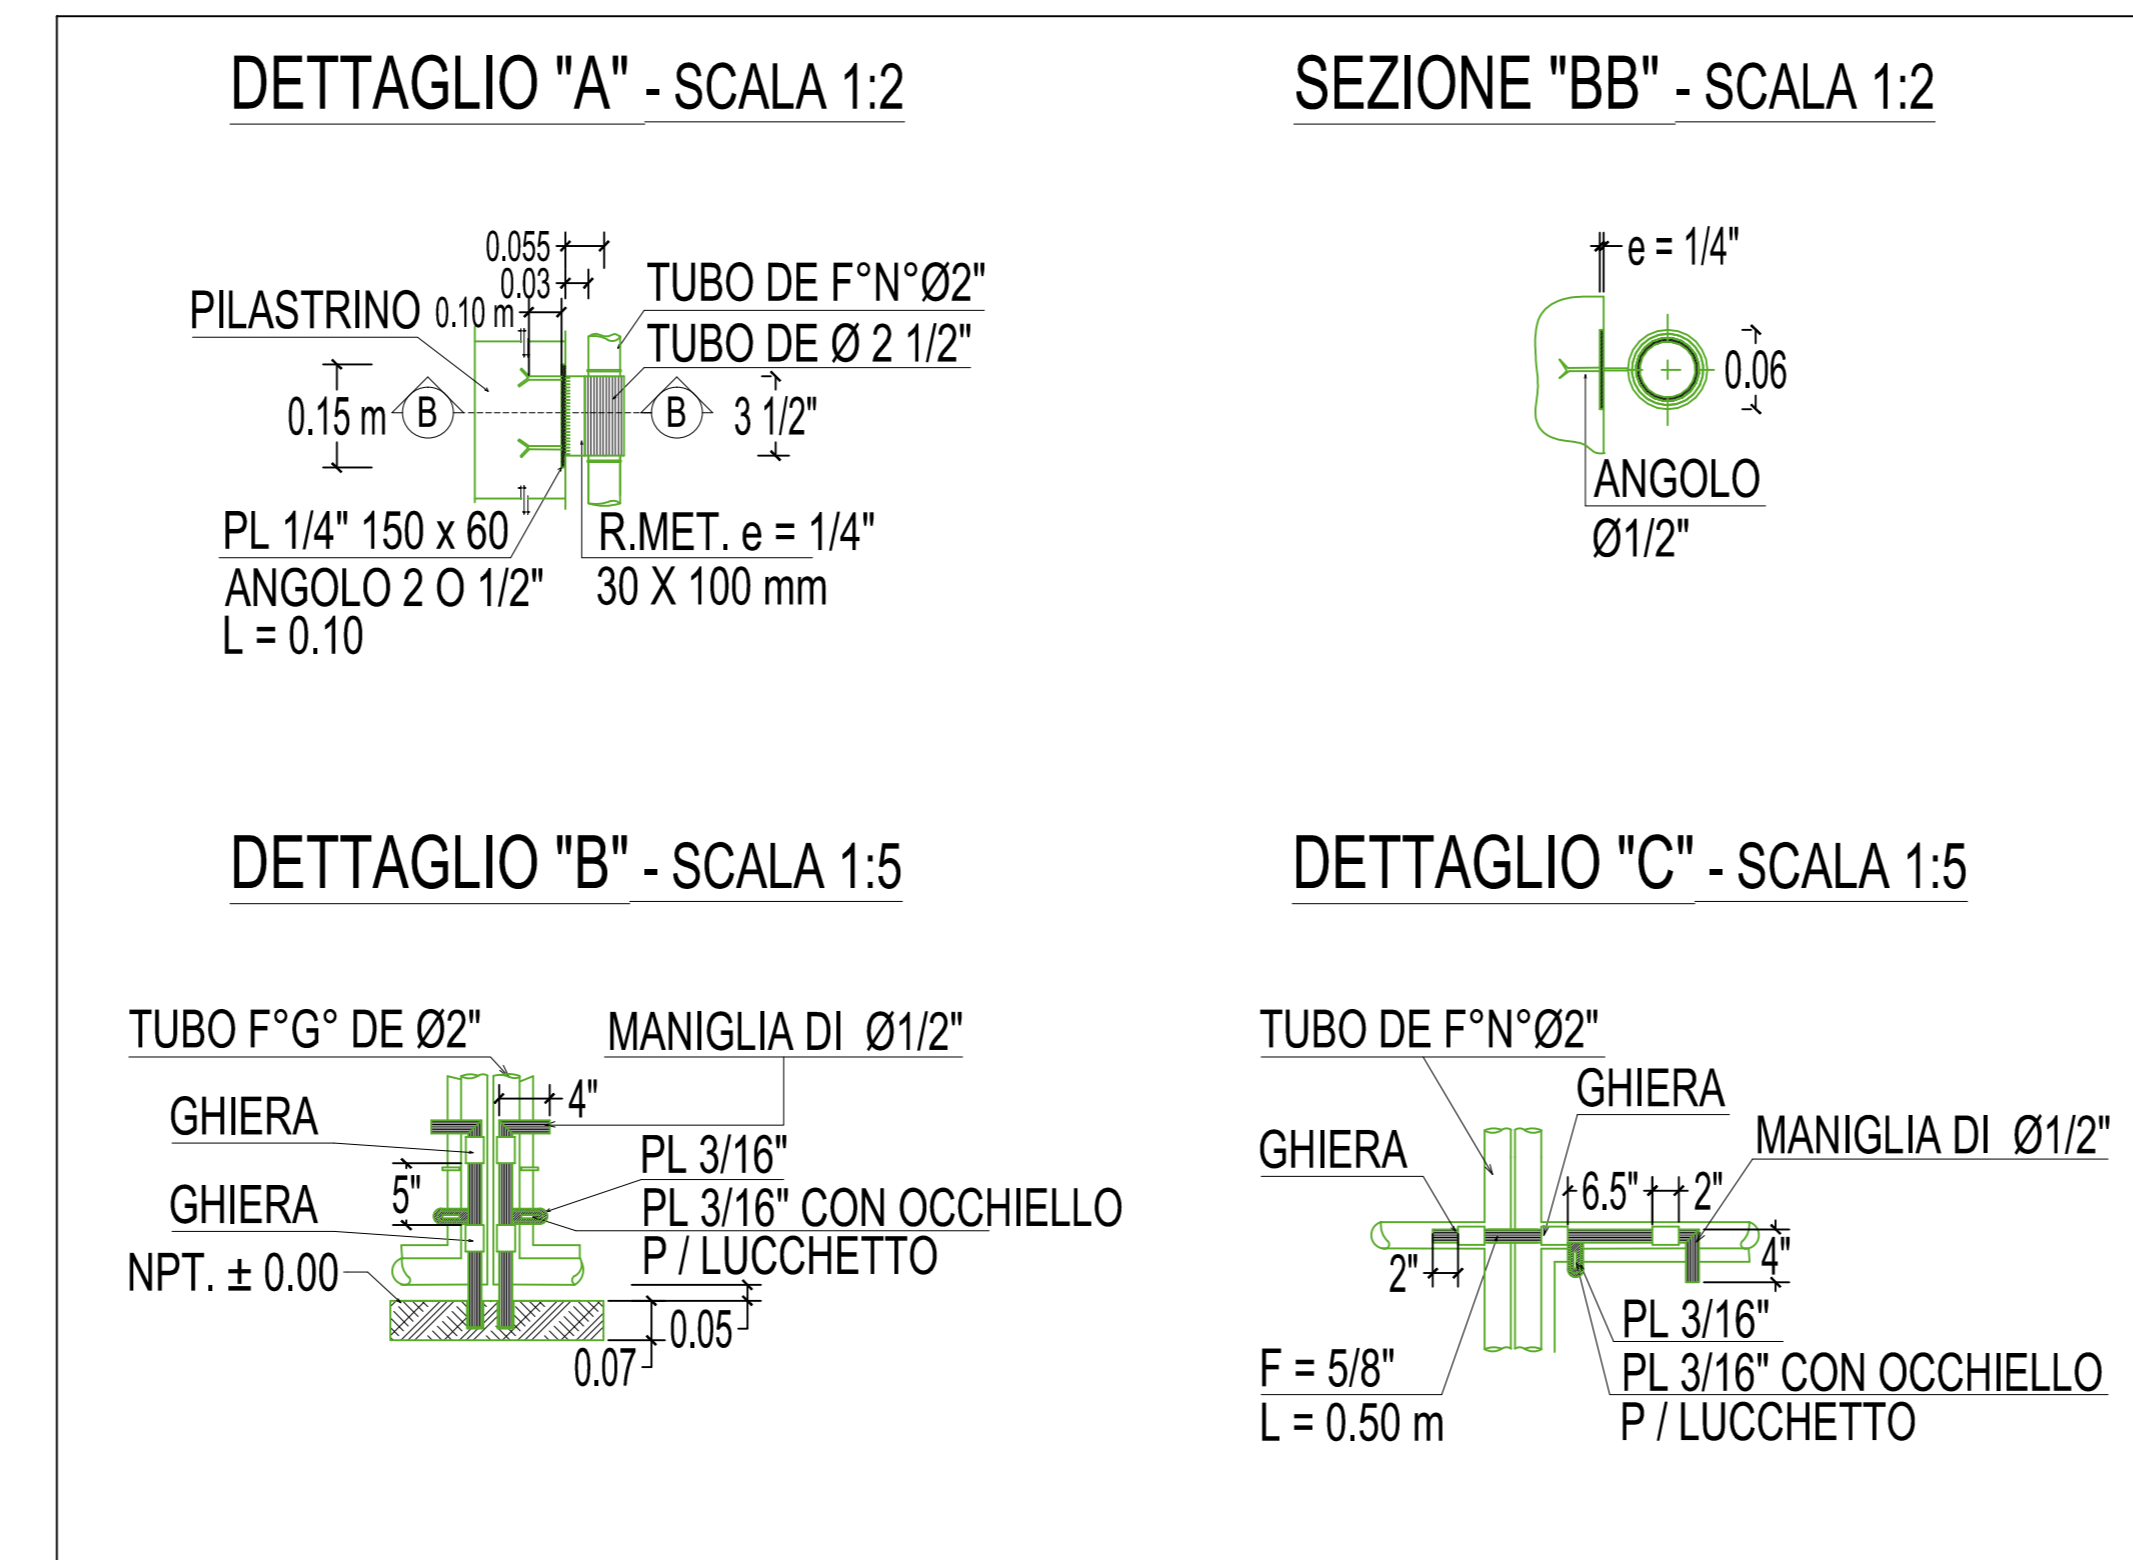

TIPICO PROSPETTO RECINZIONE - SCALA 1:20

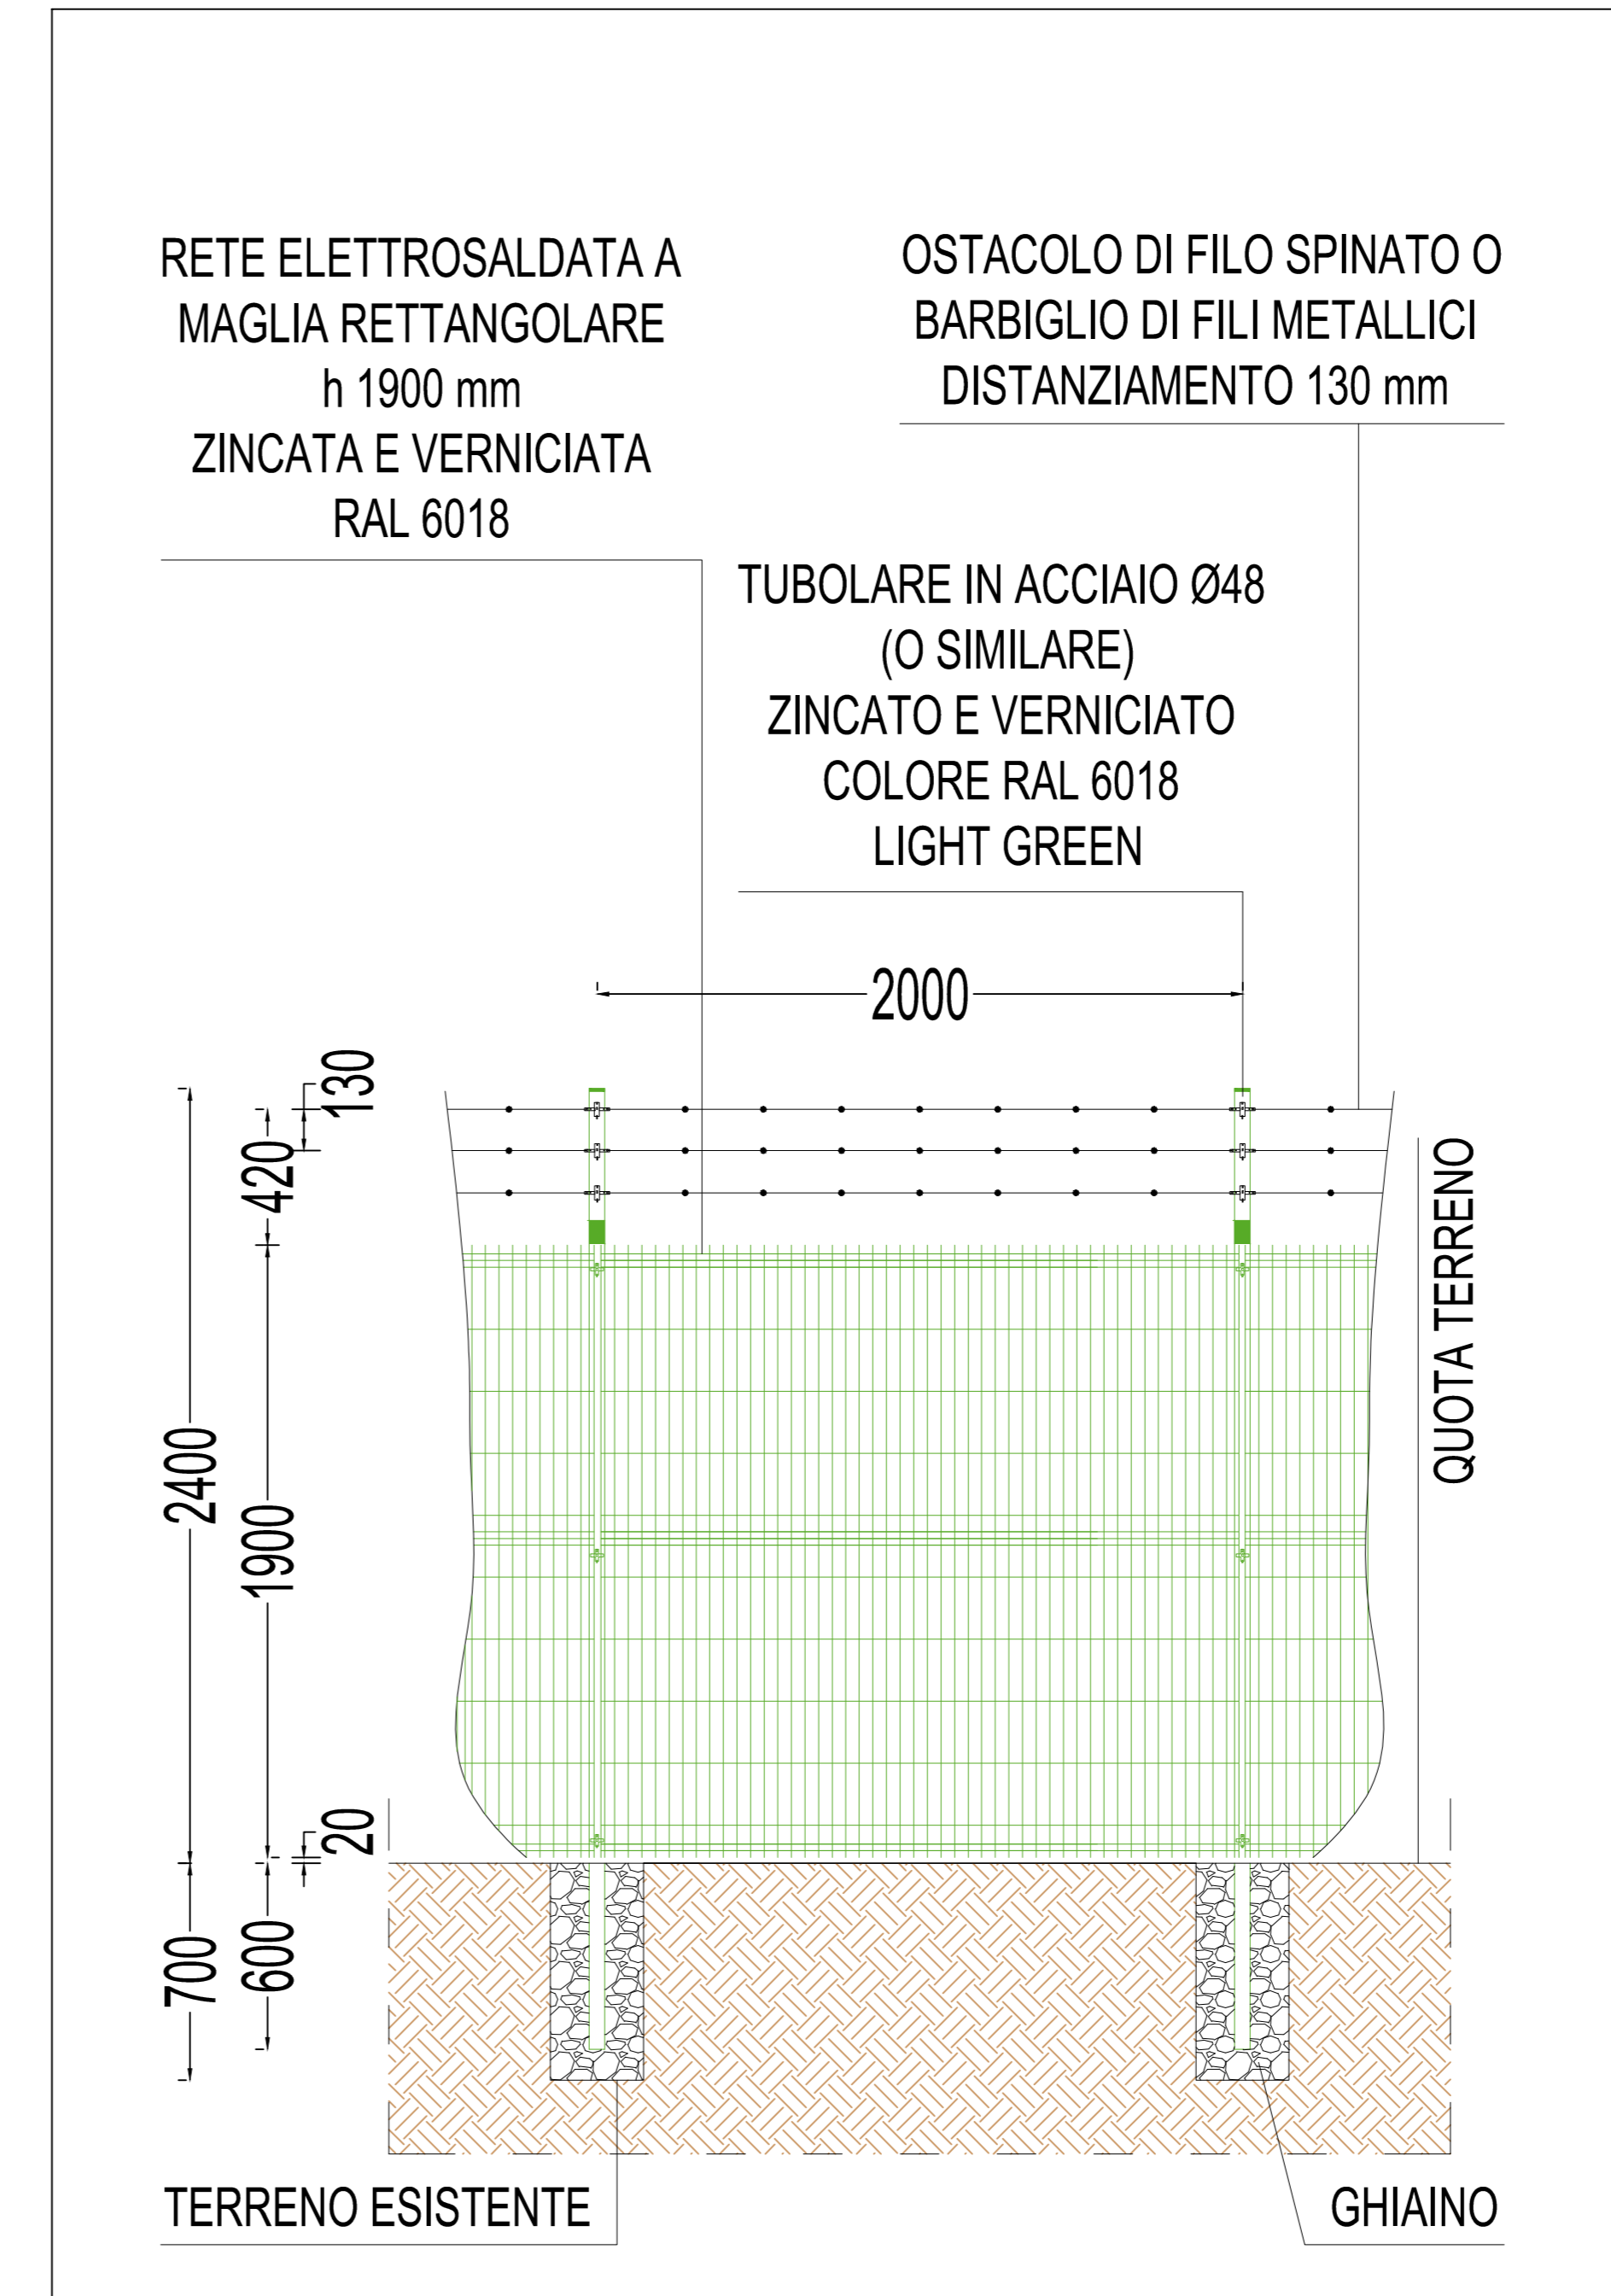

TIPICO SEZIONE RECINZIONE - SCALA 1:20

