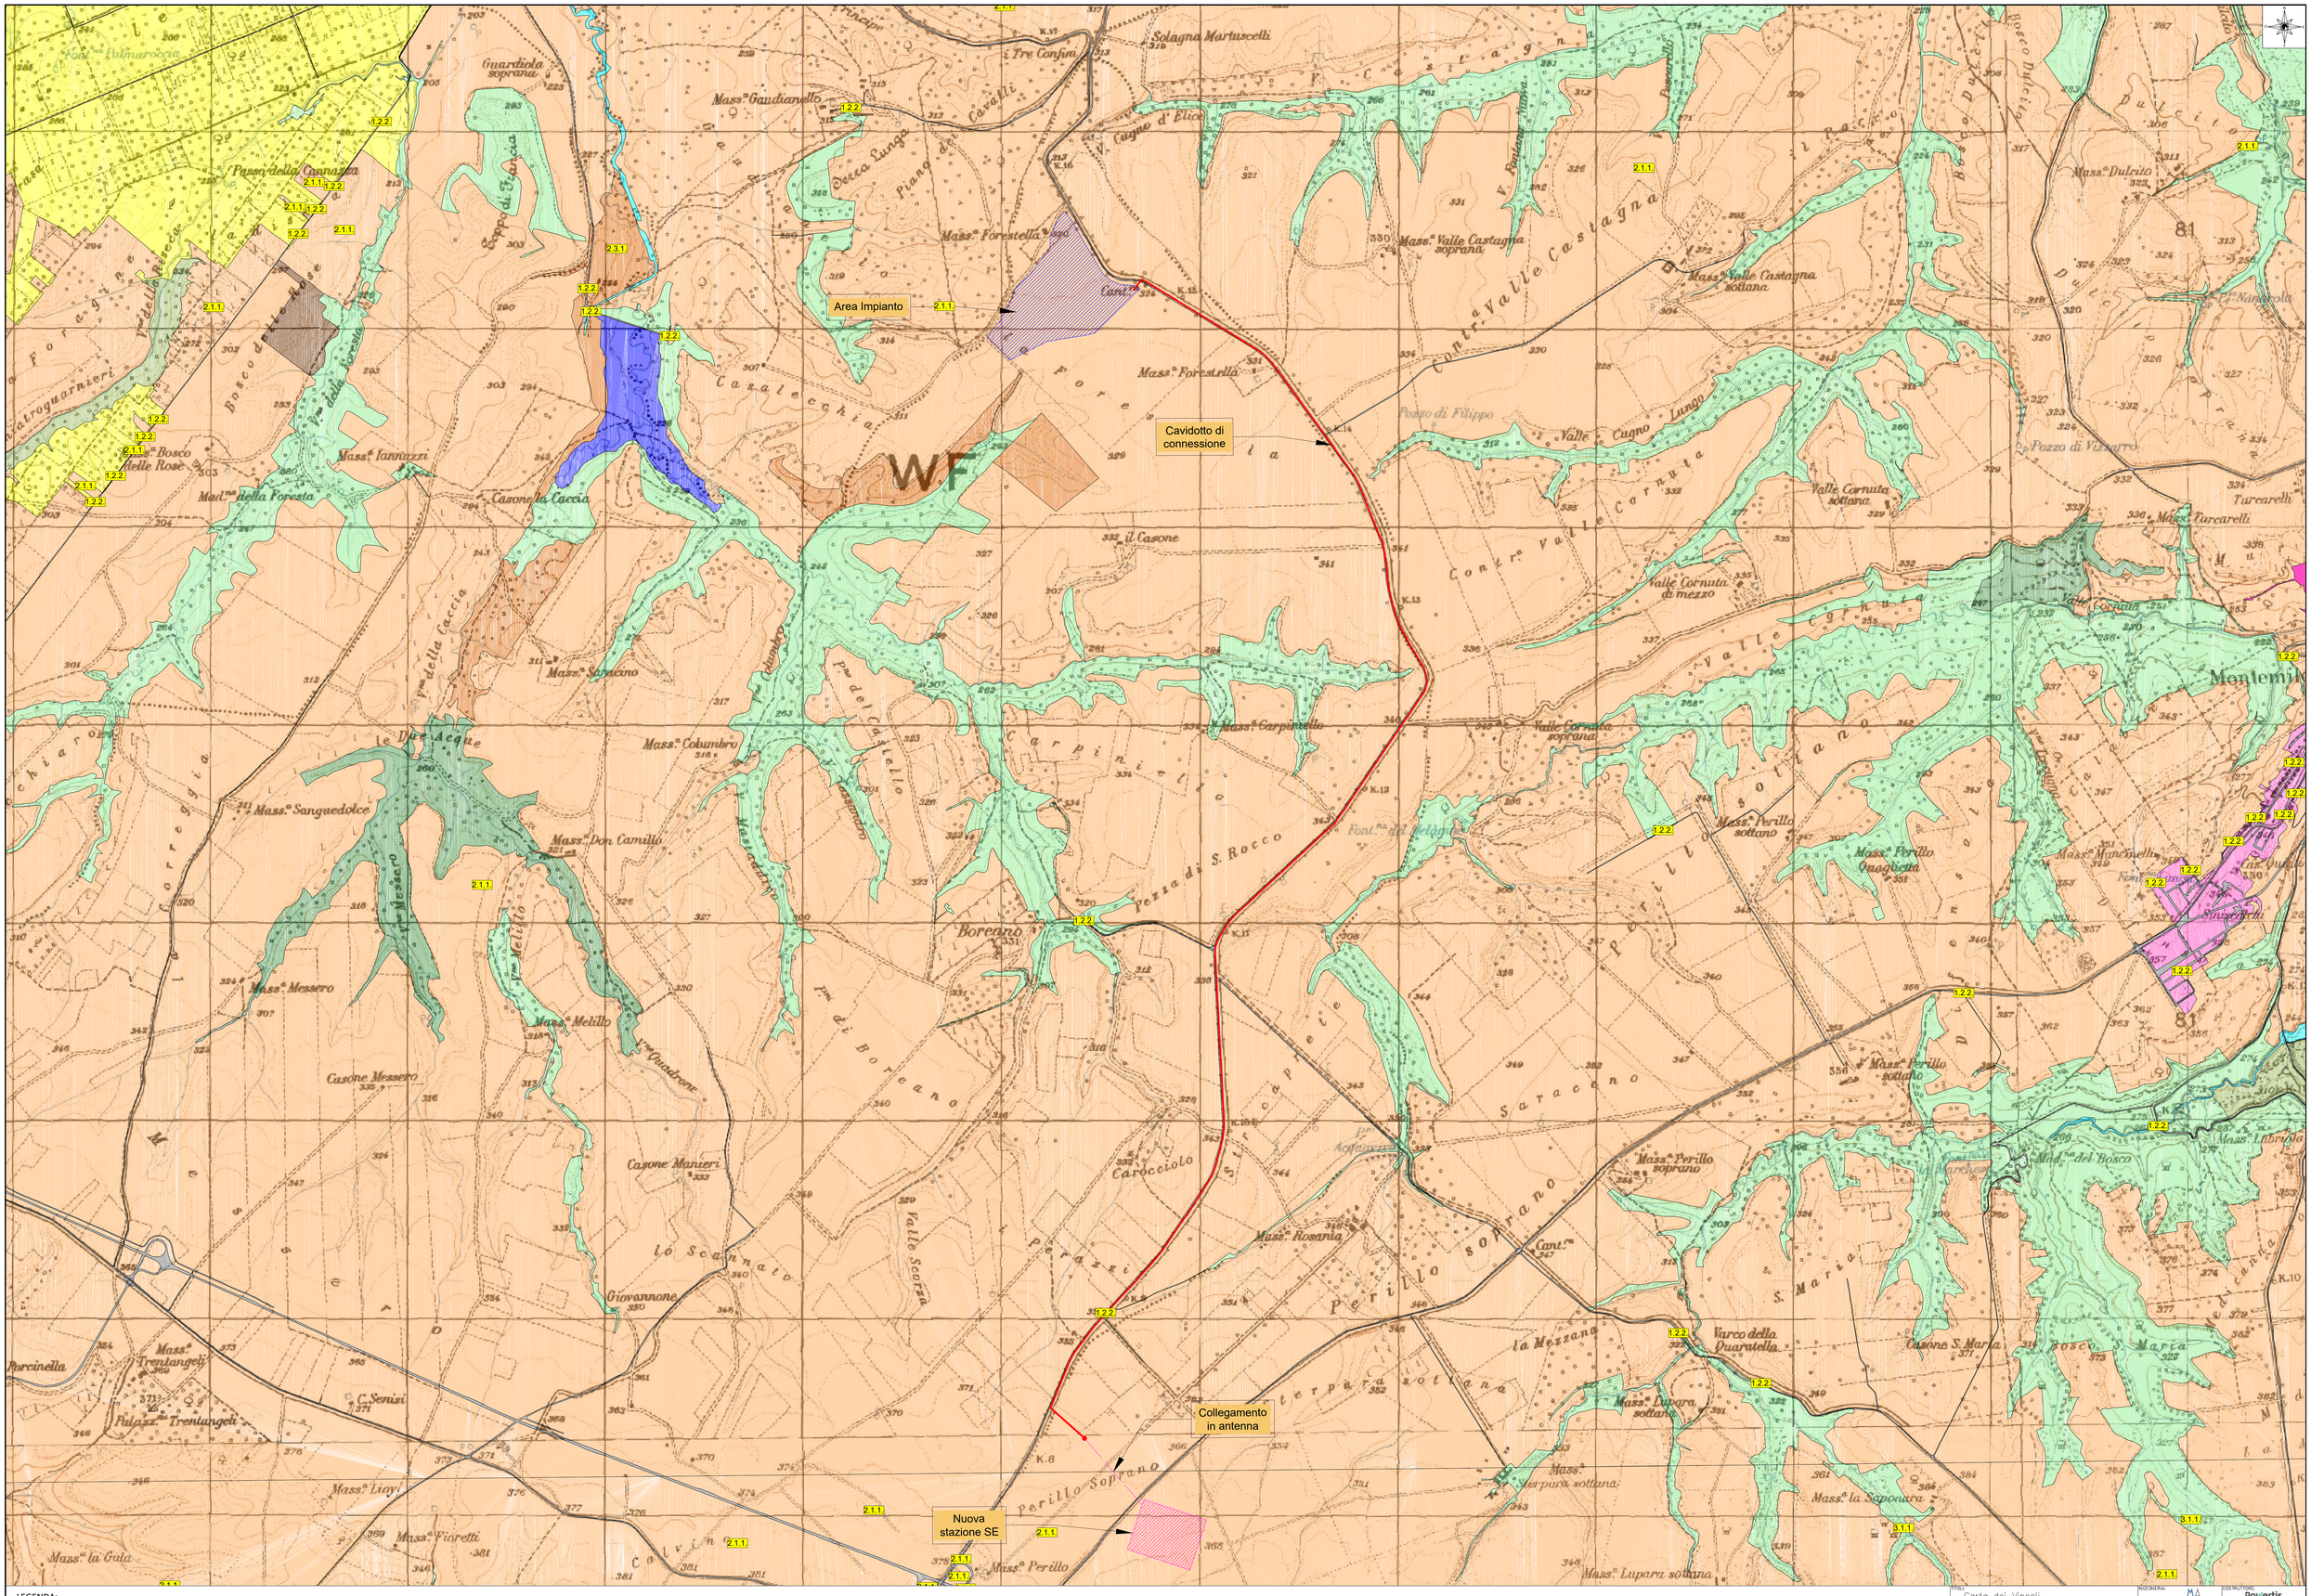

LEGENDA:

- Area Impianto
- Cavidotto
- Stazione SE RTN
- Collegamento in antenna

Uso del Suolo:
Geoportale RSDI Basilicata

- 2.1.1. Seminativi in aree non irrigue
- 2.3.1. Prati stabili
- 3.2.4. Aree a vegetazione boschiva in evoluzione
- 5.1.2. bacini d'acqua
- 3.1.1. Boschi di latifoglie
- 2.2.3. Oliveti
- 1.1.1. Zone residenziali a tessuto continuo
- 3.1.2. Boschi di conifere
- 2.2.1. Vigneti
- 1.2.2. reti stradali, ferroviarie e infrastrutture

VDI	ver. 2001	MEDIOCRE	Tolve	MEDIOCRE	Powertis	Progetto definitivo		
VERSIONE	DATA	PROGETTATO	DISEGNATO	VERIFICATO	APPROVATO	DESCRIZIONE		

TITOLO: Carta dei Vincoli
Uso del Suolo

INGEGNERIA: MA

COSTRUTTORE: Powertis

PROGETTO: ORESTELLA LAVALLE

Nome Doc.: 21IT1496 – A.1.3.a.4.3 | DATA: | SCALA: 1:10000 | Formato: A0 | FOGLIO N°:

CODICE DOCUMENTO

CODICE PROGETTO	NOME DEL DISEGNO	NUMERO VERSIONE
21IT1496	A.1.3.a.4.3	V00