

AVVERTENZE

- 1-La scala è di 1:2000.
- 2-Le linee nere grosse indicano i confini di proprietà.
- 3-Le linee nere sottili indicano i confini delle diverse particelle catastali.
- 4-I colori ed il relativo titolo sono riportati nell'unità legenda.
- 5-I diversi fondi soggetti ad espropriazione sono contraddistinti ed identificati mediante i numeri grossi cerchiati, progressivi inseriti nei PIANI PARTICELLARI. I numeri piccoli nelle diverse particelle sono i numeri di mappa.
- 6-Con le nuove opere segnate nel PIANO si intende provvedere al disposto dell'art. 225 della vigente Legge sui Lavori Pubblici del 2003.1865 n.2248, per quanto riguarda la continuità delle strade, dei torrenti ecc.

COLORAZIONI DEI PIANI PARCELLARI

GRIGIO CIVITA'-per sistemazione idraulica	VERDE-per gli strati che si presume possono essere occupati come rettificati
ROSA CARMINO-per la nuova sede autostradale e/o riduzione	TERRA DI SIENA-per strade pubbliche esistenti
SEPPA-per le superfici che si espropriano per deviazione di strade	BLU DI PRUSSIA-corsi d'acqua esistenti
FUCSA-per viadotti intermodali	GIALLO-da occupare temporaneamente per esigenze di cantiere
VERDE CHIARO-per le superfici soggette ad interventi di mitigazione ambientale	VERDE BRILLANTE-area turistica

CONFINI AMMINISTRATIVI


PROPRIETA' PRIVATA

(15) NUMERO DI PARCELLA
 CONFINI DI PROPRIETA'
 CONFINI DI PARTICELLA CATASTALE

DEMANDO DELLO STATO E STRADE PUBBLICHE

(16) NUMERO DI PIANO
 STRADE E CORSI D'ACQUA

CONFINI DI FOLGIO
 CONFINI DI COMUNE
 CONFINI DI PROVINCIA
 CONFINI DI REGIONE

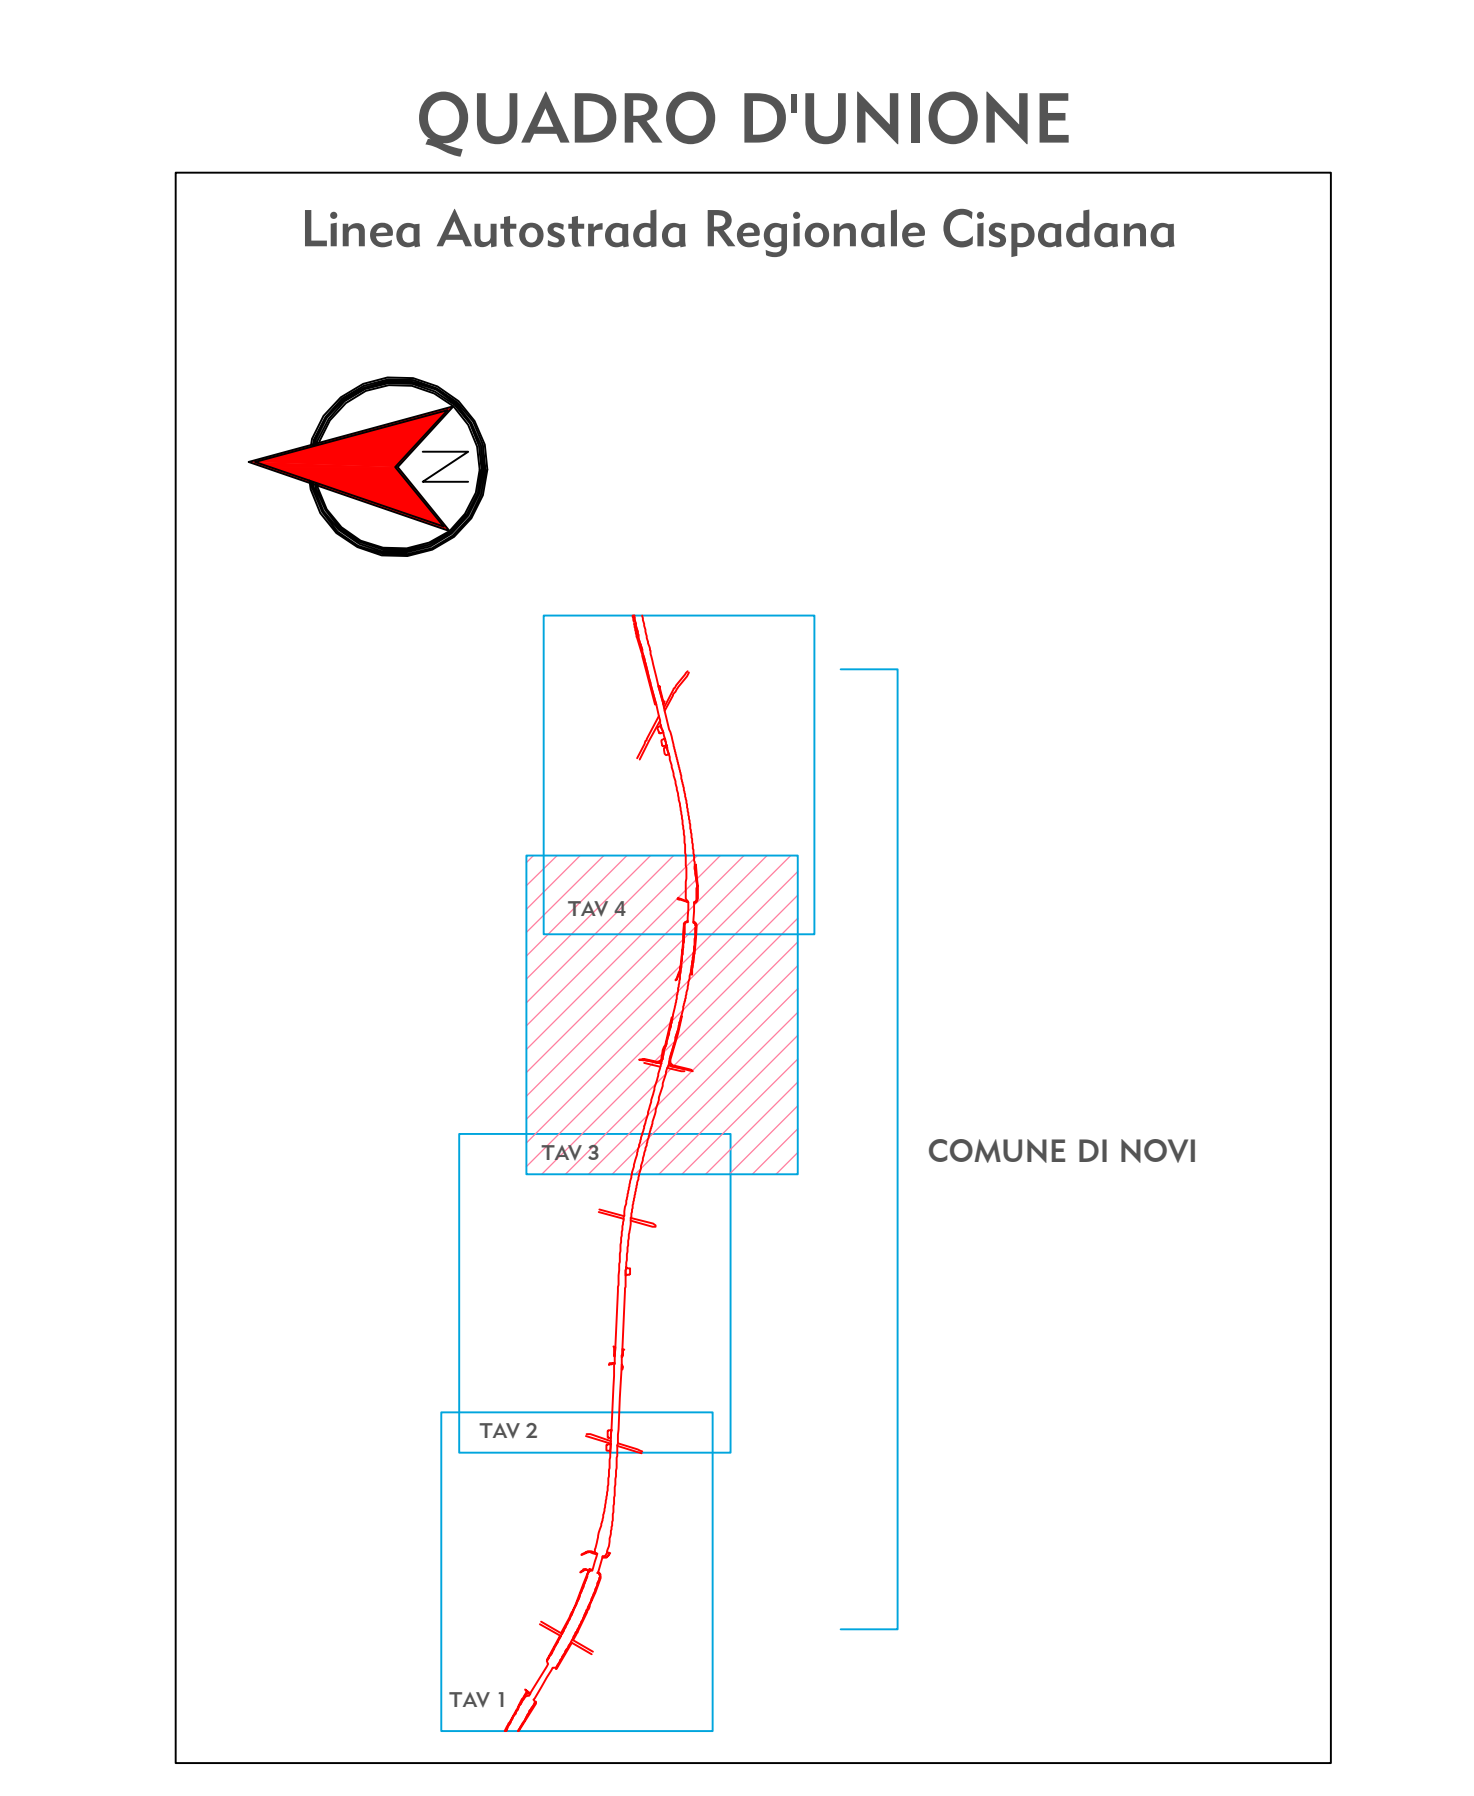

IL CONCESSIONARIO

Regione Emilia-Romagna

ARC AUTOSTRADA CISPADANA

AUTOSTRADA REGIONALE CISPADANA
 DAL CASELLO DI REGGIOLO-ROLO SULLA A22
 AL CASELLO DI FERRARA SUD SULLA A13
 CODICE C.U.P. E8180800060009

PROGETTO DEFINITIVO

ASSE AUTOSTRADALE (COMPRESIVO DEGLI INTERVENTI LOCALI DI COLLEGAMENTO VIARIO AL SISTEMA AUTOSTRADALE)

ESPROPRI
 PIANO PARTICELLARE ED ELENCO DITTE
 ASSE STRADALE, SVINCOLI E VIABILITA' INTERFERITA
 PIANO PARTICELLARE DI ESPROPRIO - COMUNE DI NOVI DI MODENA (MO) 3/4

IL PROGETTISTA
 Dott. Francesco Tamburro

RESPONSABILE INTEGRAZIONE PRESTAZIONI SPECIALISTICHE
 Ing. Emilio Sella
 Ab. Ing. Reggio Emilia n° 945

IL CONCESSIONARIO
 Azienda Regionale Casello E.A.A. L. Modenese
 Giuseppe Pizzari

IL PROGETTISTA
 Dott. Francesco Tamburro

RESPONSABILE INTEGRAZIONE PRESTAZIONI SPECIALISTICHE
 Ing. Emilio Sella

IL CONCESSIONARIO
 Azienda Regionale Casello E.A.A. L. Modenese
 Giuseppe Pizzari

G									
F									
E									
D									
C									
B									
A	17	04	2012	EMISSIONE					
REV.				DATA	DESCRIZIONE	REGIONE	CONTROLLI	APPROVAZIONE	
IDENTIFICAZIONE ELABORATO: EMISSIONE DATA: 17/04/2012 DESCRIZIONE: ASSE STRADALE, SVINCOLI E VIABILITA' INTERFERITA REGIONE: EMILIA ROMAGNA CONTROLLI: PROV. MODENA APPROVAZIONE: ING. E. SELLA 8814 PD 0 A10 A1010 0 0 ES 00 07 A DATA: 17/04/2012 SCALA: 1/2000									