





AVVERTENZE

- 1-La scala è di 1:2000.
- 2-Le linee nere grosse indicano i confini di proprietà.
- 3-Le linee nere sottili indicano i confini delle diverse particelle catastali.
- 4-I colori ed il relativo titolo sono riportati nell'unità legenda.
- 5-I diversi fondi soggetti ad espropriazione sono contraddistinti ed identificati mediante i numeri grossi cerchiati, progressivi inseriti nel PIANO PARTICELLARE. I numeri piccoli nelle diverse particelle sono i numeri di mappa.
- 6-Con le nuove opere segnalate nel PIANO si intende provvedere al disposto dell'art. 225 della vigente Legge sui Lavori Pubblici del 2003/1865 n.2248, per quanto riguarda la continuità delle strade, dei torrenti ecc.

COLORAZIONI DEI PIANI PARCELLARI

GRIGIO CIVITA-per sistemazione idraulica	VERDE-per gli strati che si presume possono essere acquisite come rettificati
ROSA CARMINI-per la nuova sede autostradale e/o adduzione	TERRA DI SIENA-per strade pubbliche esistenti
SEPPA-per le superfici che si espropriano per deviazione di strade	BLU DI PRUSSIA-corsi d'acqua esistenti
FUCSA-per viabilità interpodere	GALLO-za occupare temporaneamente per esigenze di cantiere
VERDE CHIARO-per le superfici soggette ad interventi di mitigazione ambientale	VERDE BRILLANTE-area turistica

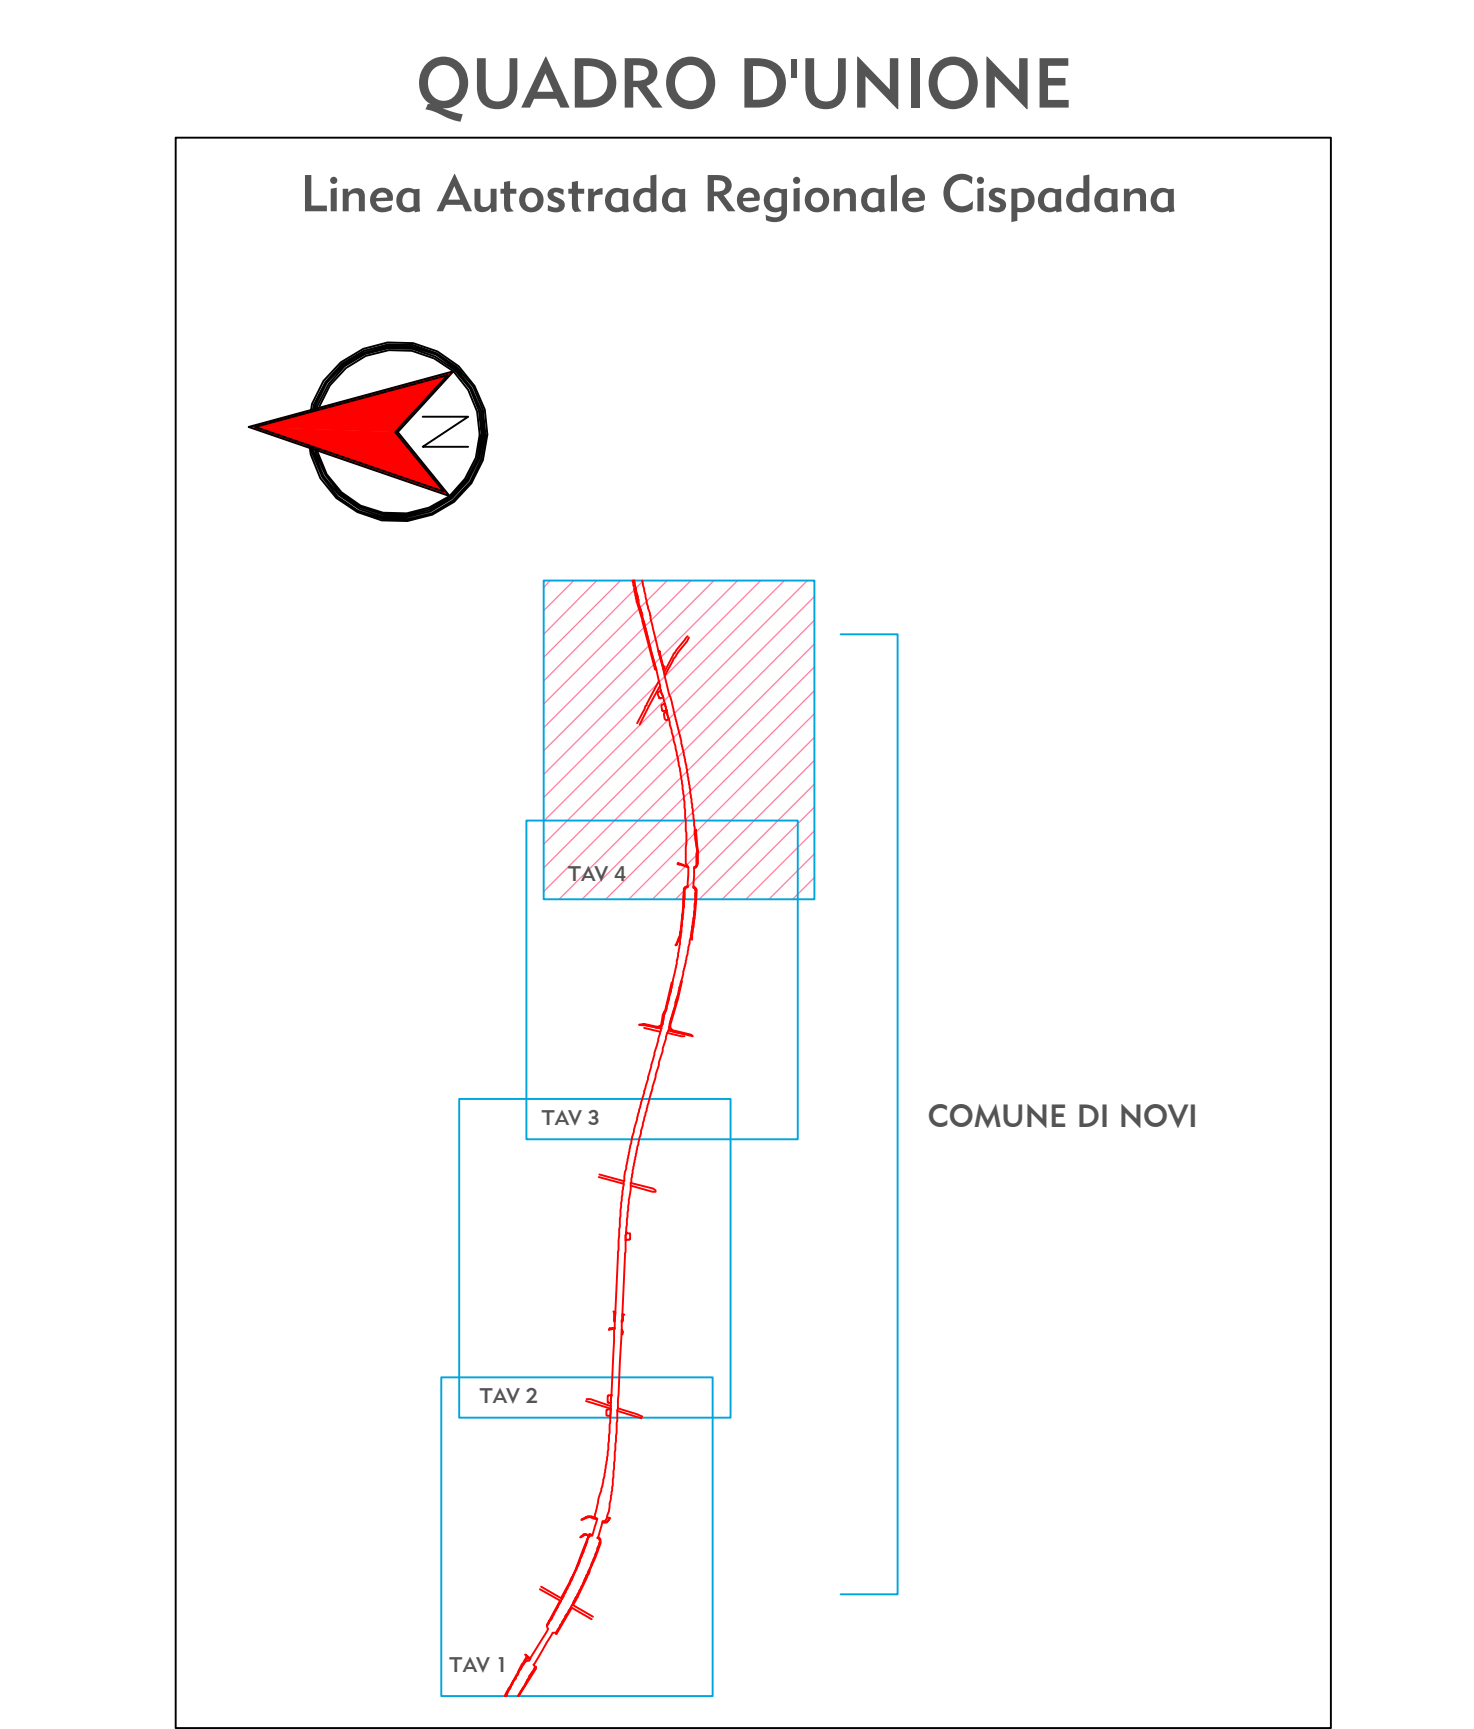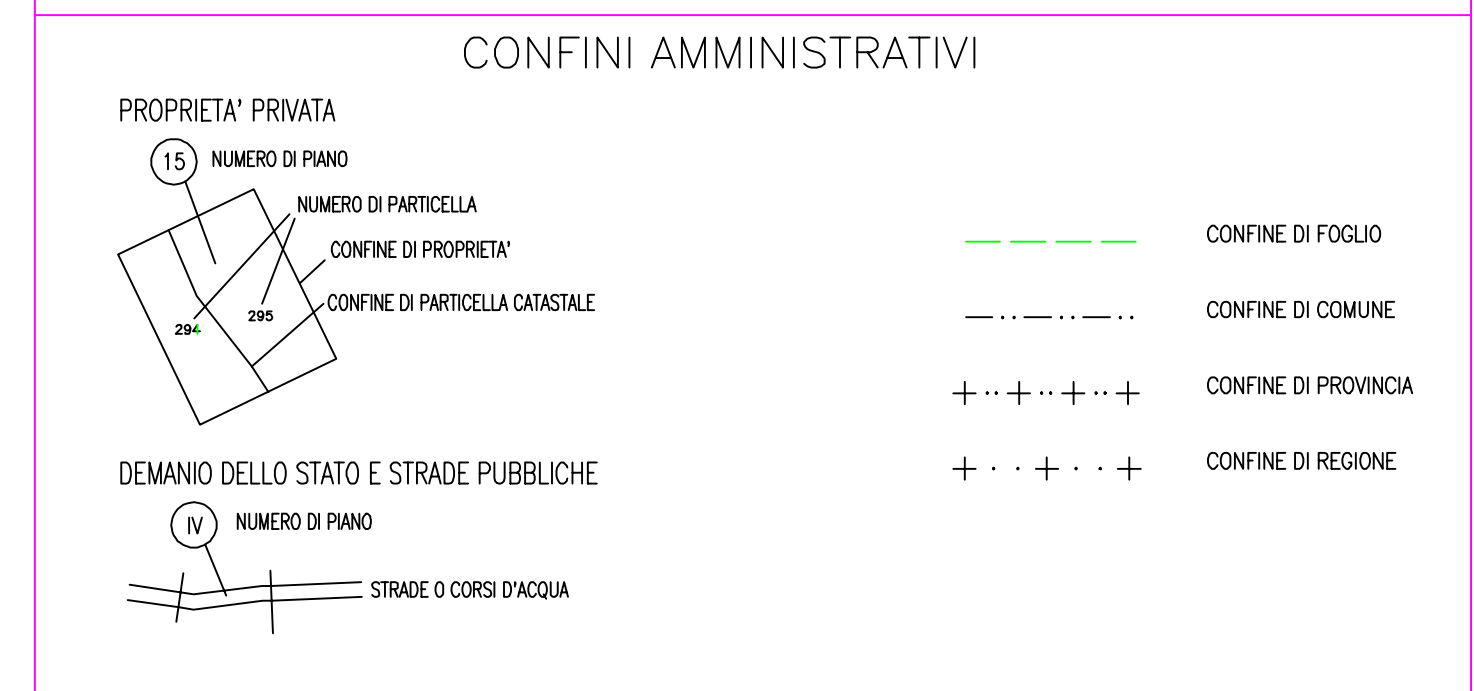

IL CONCESSIONARIO
ARC AUTOSTRADA CISPADANA

IL CONCESSIONARIO
ARC AUTOSTRADA CISPADANA

AUTOSTRADA REGIONALE CISPADANA
 DAL CASELLO DI REGGIOLO-ROLO SULLA A22
 AL CASELLO DI FERRARA SUD SULLA A13
 CODICE C.U.P. E8180800060009

PROGETTO DEFINITIVO

ASSE AUTOSTRADALE (COMPRESIVO DEGLI INTERVENTI LOCALI DI COLLEGAMENTO VIARIO AL SISTEMA AUTOSTRADALE)
 ESPROPRI
 PIANO PARTICELLARE ED ELENCO DITTE
 ASSE STRADALE, SVINCOLI E VIABILITA' INTERFERITA
 PIANO PARTICELLARE DI ESPROPRIO - COMUNE DI NOVI DI MODENA (MO) 4/4

IL PROGETTISTA
 Dott. Francesco Tamburro

RESPONSABILE INTEGRAZIONE PRESTAZIONI SPECIALISTICHE
 Ing. Emilio Sola
 Abbo Ing. Reggio Emilia n° 945

IL CONCESSIONARIO
 Azienda Regionale Caspade S.p.A.
 L. Maresca
 Caspade/Fininvest

G
 F
 E
 D
 C
 B
 A 17/04/2012 EMISSIONE
 DATA DESCRIZIONE
 IDENTIFICAZIONE ELABORATO
 REGIORE CONTROLLO APPROVAZIONE
 B1 B2 P D A10 A100 A1000 E S B1 B2 A
 MAGGIO 2012
 1/2000