

**AVVERTENZE**

- 1-La scala è di 1:2000.
- 2-Le linee nere grosse indicano i confini di proprietà.
- 3-Le linee nere sottili indicano i confini delle diverse particelle catastali.
- 4-I colori ed il relativo titolo sono riportati nell'unità legenda.
- 5-I diversi fondi soggetti ad espropriazione sono contraddistinti ed identificati mediante i numeri grossi cerchiati, progressivi inseriti nel PIANO PARTICELLARE. I numeri piccoli nelle diverse particelle sono i numeri di mappa.
- 6-Con le nuove opere segnate nel PIANO si intende prevedere al disopra dell'art. 225 dello vigente Legge sui Lavori Pubblici del 2001.1865 n.2248, per quanto riguarda la continuità delle strade, dei torrenti ecc.


**COLORAZIONI DEI PIANI PARCELLARI**

- |   |   |
|---|---|
| GRIGIO CINA-per sistemazione idraulica  | VERDE-per gli stradi che si presume possono essere acquisiti come rettificati |
| ROSA CARMINI-per la nuova sede autostradale e/o riduzione                       | TERRA DI SIENA-per strade pubbliche esistenti                                 |
| SEPPA-per le superfici che si espropriano per deviazione di strade              | BLU DI PRUSSIA-corsi d'acqua esistenti  |
| FUCSA-per viabilità intermodale   | GIALLO-za occupare temporaneamente per esigenze di cantiere                   |
| VERDE CHIARO -per le superfici soggette ad interventi di mitigazione ambientale | VERDE BRILLANTE-area turistica  |

**CONFINI AMMINISTRATIVI**

- PROPRIETA' PRIVATA
- NUMERO DI PIANO
  - NUMERO DI PARTICELLA
  - CONFINI DI PROPRIETA'
  - CONFINI DI PARTICELLA CATASTALE
- DEMANIO DELLO STATO E STRADE PUBBLICHE
- NUMERO DI PIANO
  - STRADE E CORSI D'ACQUA
- CONFINI DI FOGLIO  
CONFINI DI COMUNE  
CONFINI DI PROVINCIA  
CONFINI DI REGIONE

**QUADRO D'UNIONE**

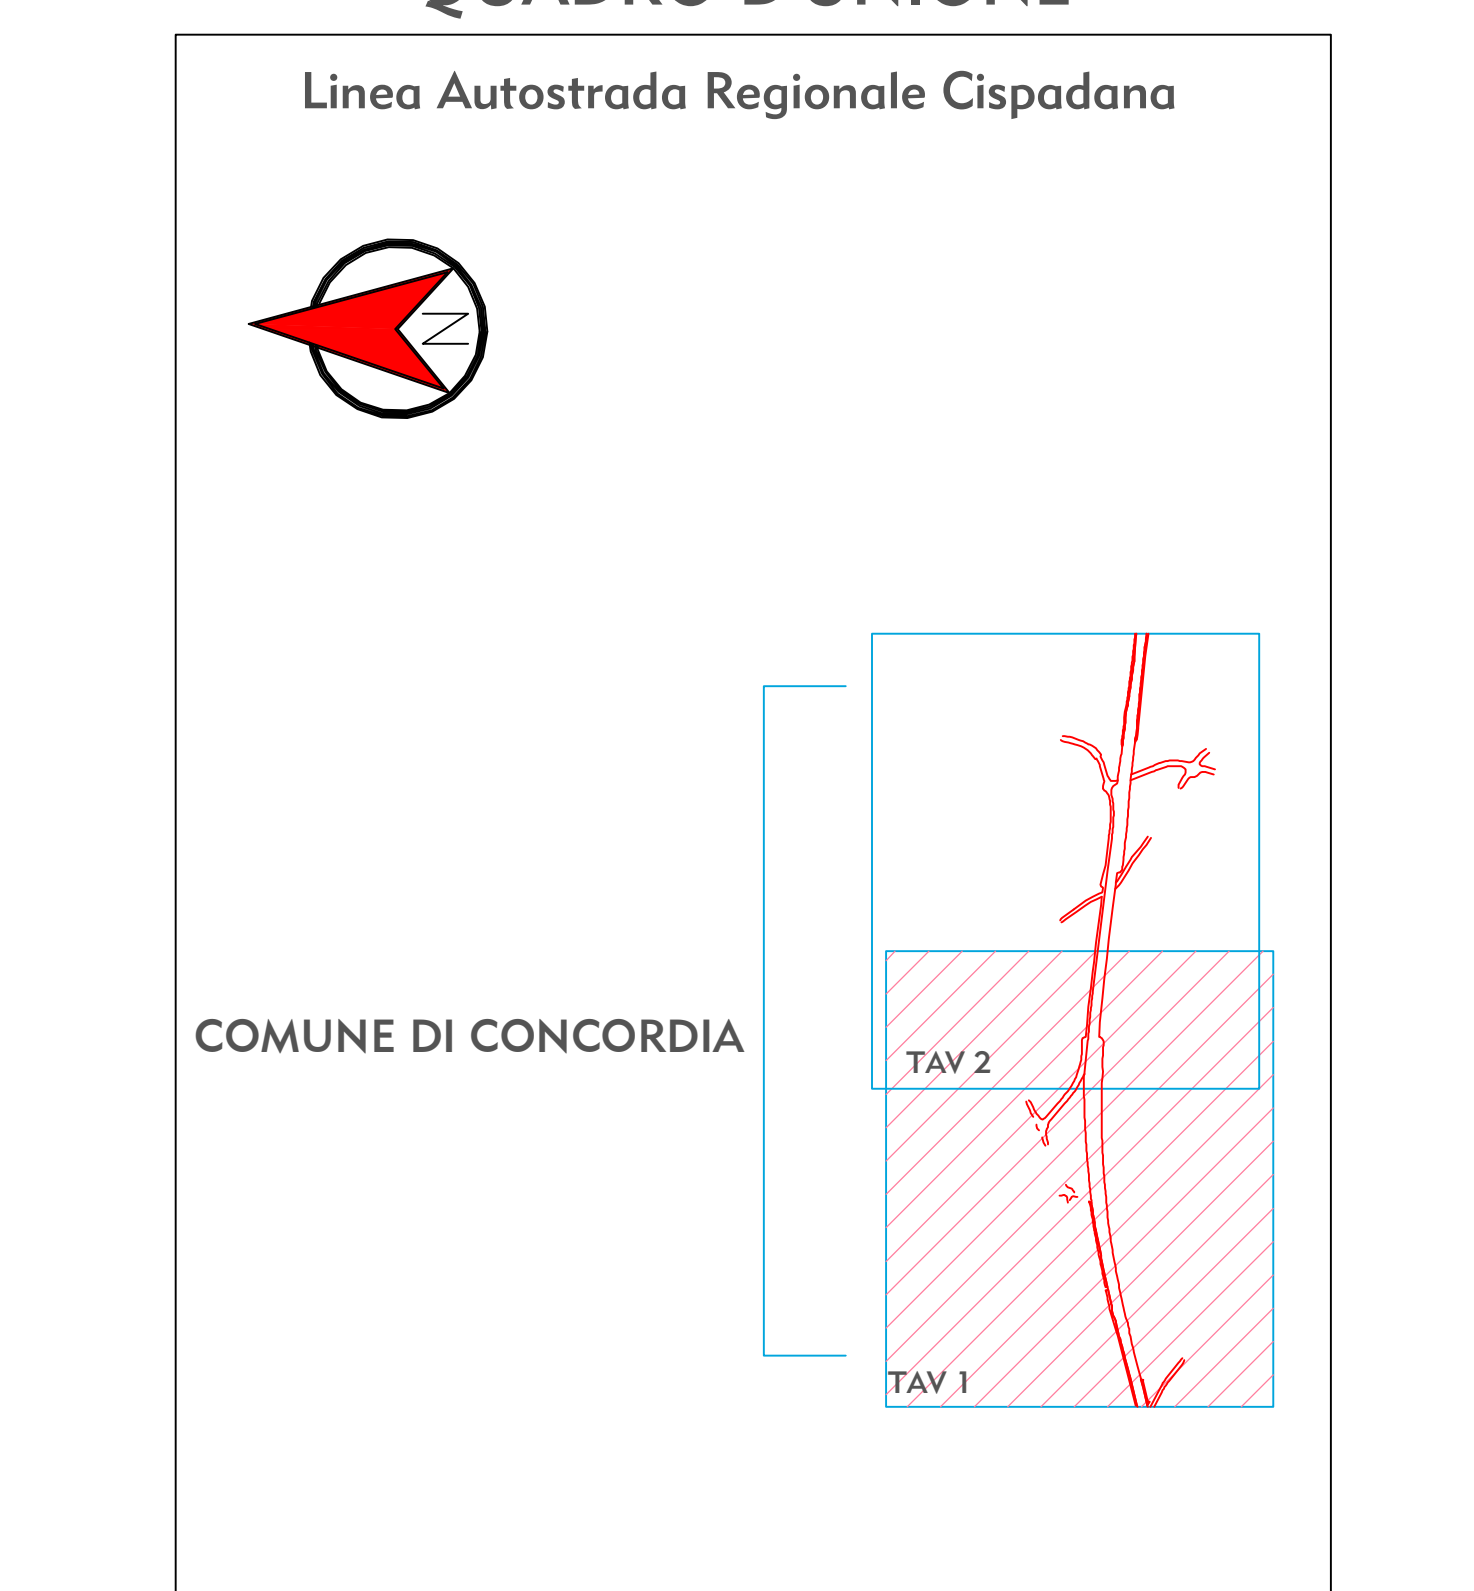

IL CONCESSIONARIO  
**ARC** ASSOCIATA REGIONALE CISPADANA

IL CONCESSIONARIO  
**ARC** ASSOCIATA REGIONALE CISPADANA

**AUTOSTRADA REGIONALE CISPADANA**  
DAL CASELLO DI REGGIOLO-ROLO SULLA A22  
AL CASELLO DI FERRARA SUD SULLA A13  
CODICE C.U.P. 88180800060009

**PROGETTO DEFINITIVO**

**ASSE AUTOSTRADALE (COMPRESIVO DEGLI INTERVENTI LOCALI DI COLLEGAMENTO VIARIO AL SISTEMA AUTOSTRADALE)**

ESPROPRI  
PIANO PARTICELLARE ED ELENCO DITTE  
ASSE STRADALE, SVINCOLI E VIABILITA' INTERFERITA  
PIANO PARTICELLARE DI ESPROPRIO - COMUNE DI CONCORDIA (MO) 1/2

IL PROGETTISTA  
Dott. Francesco Tamburro

RESPONSABILE INTEGRAZIONE PRESTAZIONI SPECIALISTICHE  
Ing. Emilio Sola  
Albo Ing. Reggio Emilia n° 945

IL CONCESSIONARIO  
Autosole Regionali  
Credito S.p.A.  
L. MENDICINI  
G. MENDICINI

G									
F									
D									
C									
B									
A	17/04/2012	EMISSIONE							
REV.									
IDENTIFICAZIONE ELABORATO									
8817	PD	0	A00	A000	0	ES	B	0	A

17/04/2012 EMISSIONE

BOSSA E. ABRIELLI  
DOTT. F. TAMBURRO  
ING. E. SOLA

17/04/2012

1/2000