




STRALCIO IGM - PROVINCIA DI PALERMO

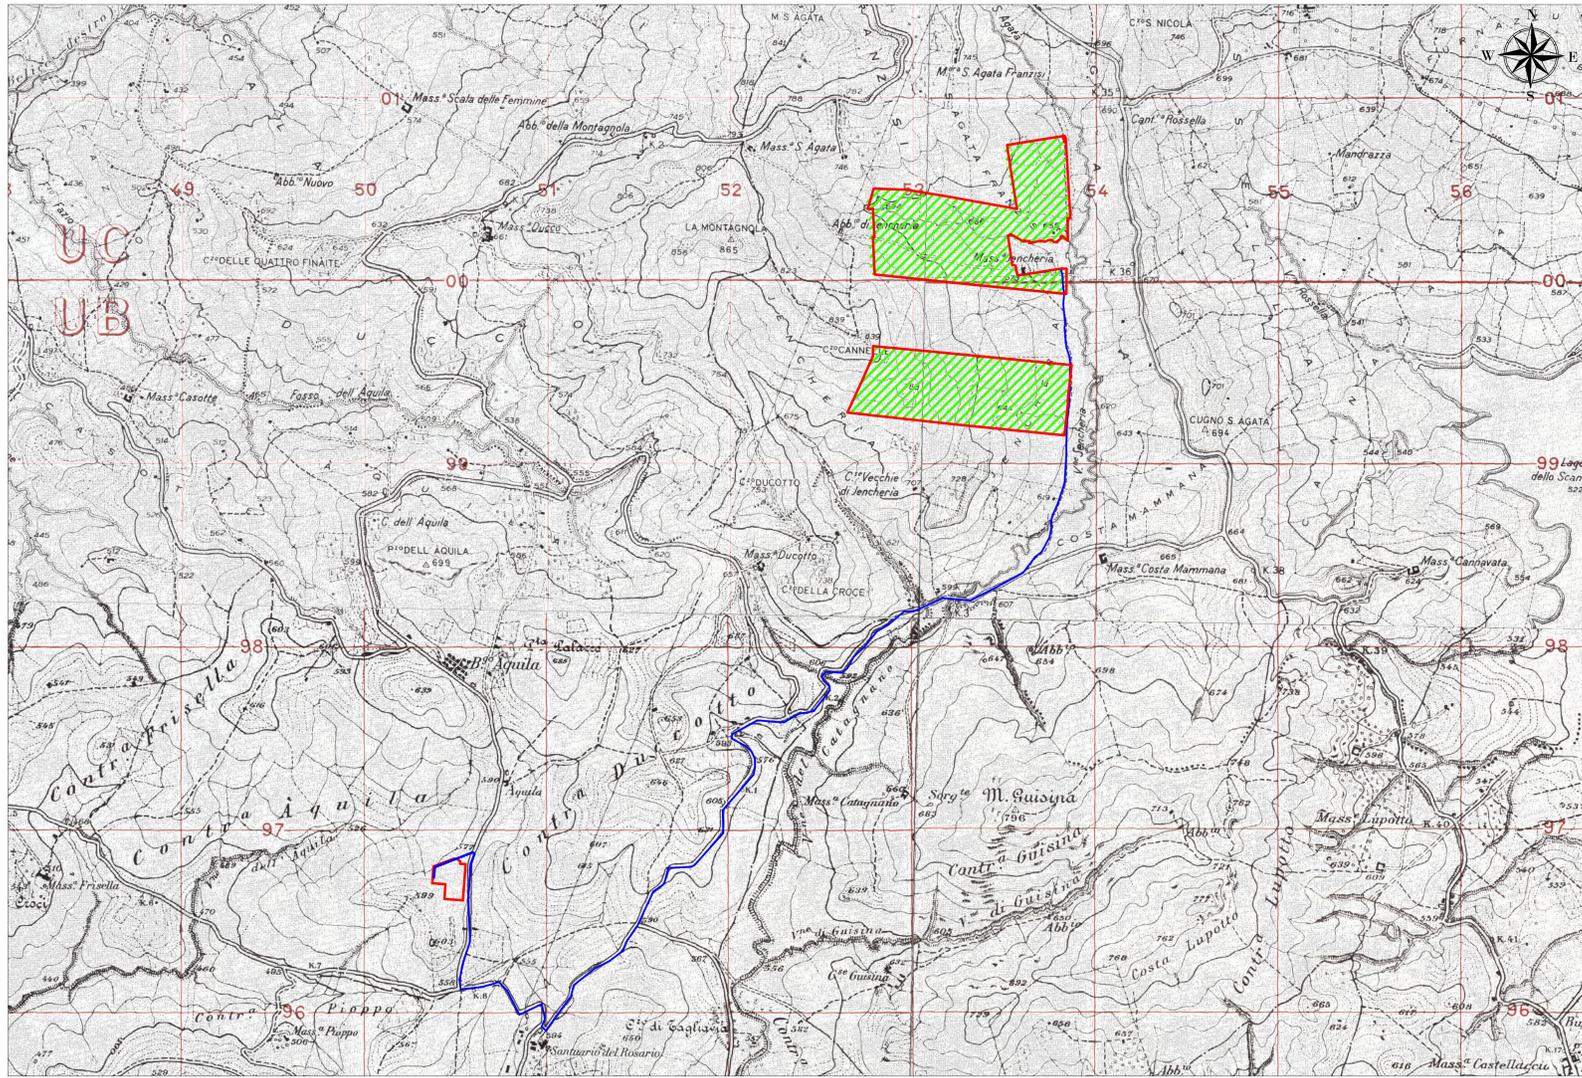


ORTOFOTO STAZIONE DI RETE - F.128 - COM. DI MONREALE

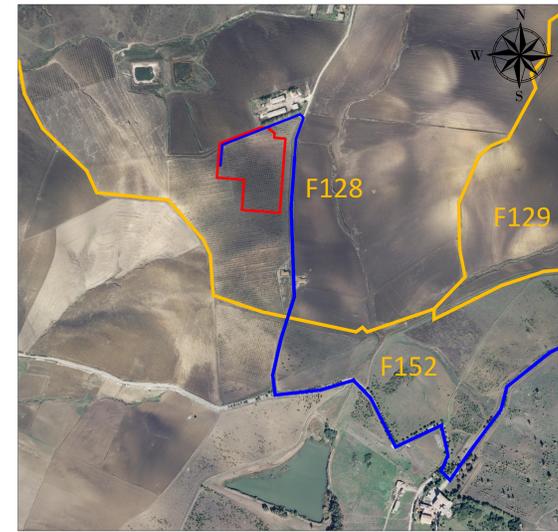

CATASTALE STAZIONE DI RETE - F.128 - COM. DI MONREALE

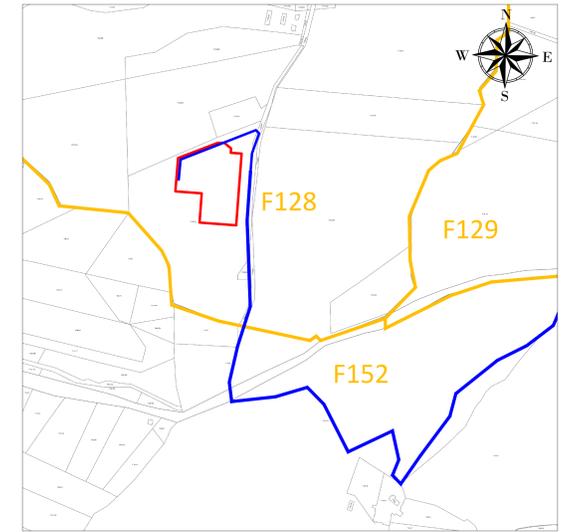


CTR STAZIONE DI RETE - F.128 - COM. DI MONREALE

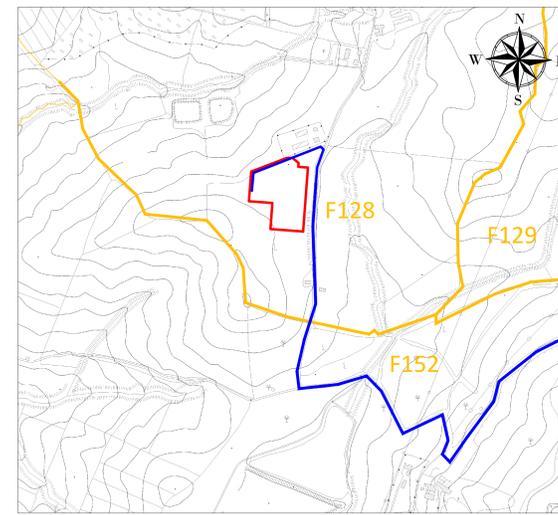


### LEGENDA

-  Limite Comunale
-  Sito d'intervento
-  Limite Foglio di mappa
-  Tracciato Cavidotto MT
-  Area interessata dall'impianto
-  Area Stazione di rete


ORTOFOTO SICILIA AREA IMPIANTO - F.20/23 - COM. PIANA DEGLI ALBANESI

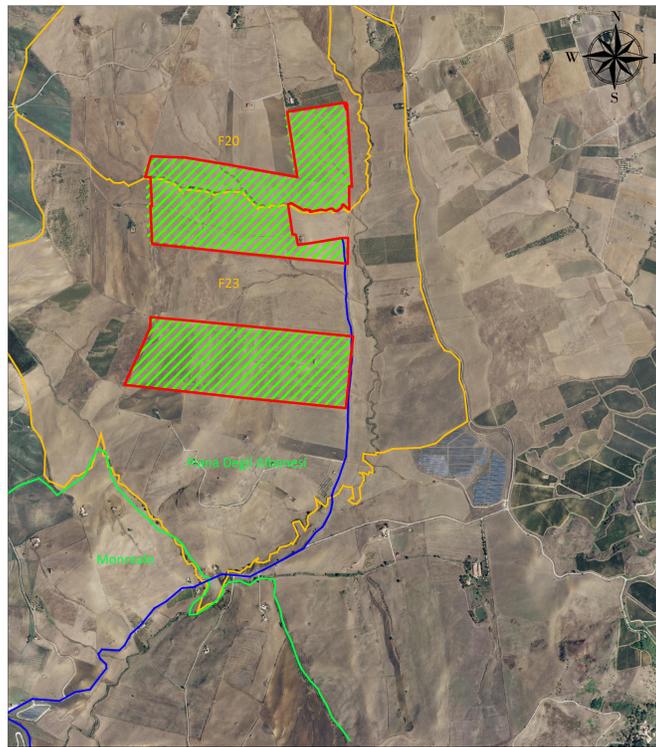

CATASTALE SICILIA AREA IMPIANTO - F.20/23 - COM. PIANA DEGLI ALBANESI

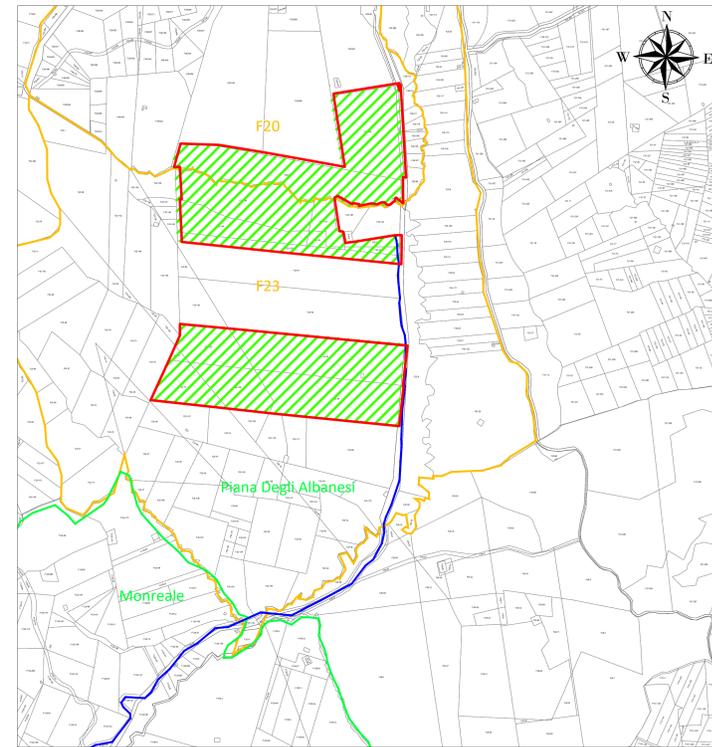

CTR SICILIA AREA IMPIANTO - F.20/23 - COM. PIANA DEGLI ALBANESI

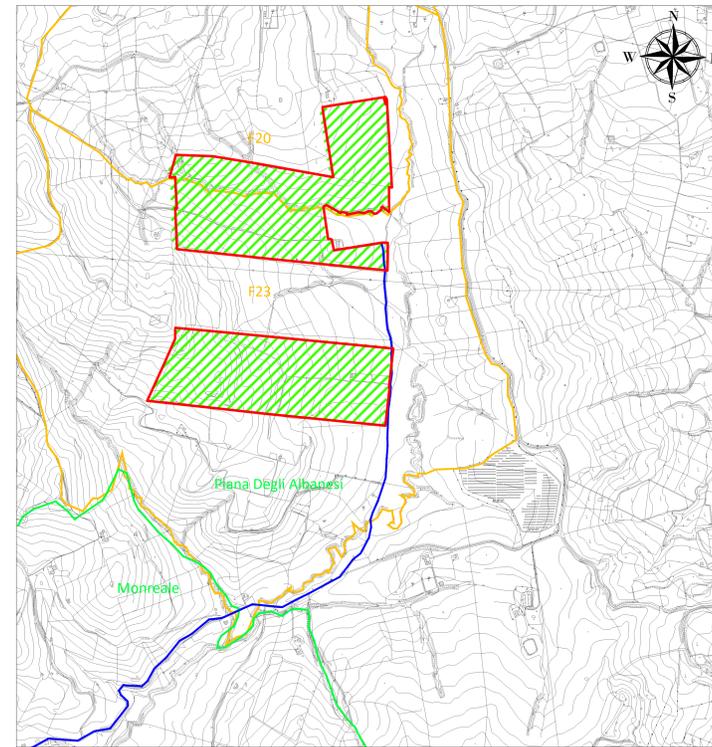

 <p><b>REGIONE SICILIA</b>  <b>PROVINCIA DI PALERMO</b>  <b>COMUNE DI PIANA DEGLI ALBANESI</b></p>			
<p>Oggetto:  <b>PROGETTO PER LA REALIZZAZIONE DI UN IMPIANTO FOTOVOLTAICO DELLA POTENZA DI 46,19715 MWp DA UBICARSI NEL TERRITORIO DEL COMUNE DI PIANA DEGLI ALBANESI LOCALITÀ JENCHERIA</b></p>			
<p>Elaborato:  <b>RS06EPD0001A0_PianaDegliAlbanesi_CartaDiCorografia</b></p>			
<p>TAVOLA:  <b>EPD0001</b></p>		<p>PROPONENTE:                  Piana degli albanesi Srl                  Via dell'Industria 2/05, Monreale (PA)  </p>	
<p>PROGETTAZIONE:   <b>gamian</b> Tecnico Ing. Gaetano Vocca   <b>MR WIND SRL</b></p>			
<p>SCALA:</p>			
<p>DATA:                  Luglio 2021</p>	<p>REDAZIONE:</p>	<p>CONTROLLO:</p>	<p>APPROVAZIONE:</p>
<p>Codice Progetto: <b>FM.19.001</b> Rev.: 00 - Presentazione Istanza VIA e AU</p>			
<p><small>Gamian Consulting Srl si riserva la proprietà di questo documento e ne vieta la riproduzione e la divulgazione a terzi se non espressamente autorizzati.</small></p> <p><b>SPAZIO RISERVATO ALL'ENTE PUBBLICO</b></p>			