

AVVERTENZE

- 1-La scala è di 1:2000.
- 2-Le linee nere grosse indicano i confini di proprietà.
- 3-Le linee nere sottili indicano i confini delle diverse particelle catastali.
- 4-I colori ed il relativo titolo sono riportati nell'unità legenda.
- 5-I diversi fondi soggetti ad espropriazione sono contraddistinti ed identificati mediante i numeri grossi cerchiati, progressivi inseriti nel PIANO PARTICELLARE. I numeri piccoli nelle diverse particelle sono i numeri di mappa.
- 6-Con le nuove opere segnate nel PIANO si intende prevedere al disopra dell'art. 229 della vigente Legge sui Lavori Pubblici del 2003.1865 n.2246, per quanto riguarda la continuità delle strade, dei torrenti ecc.


COLORAZIONI DEI PIANI PARCELLARI

- GRIGIO CIVITA'-per sistemazione idraulica
- VERDE-per gli strati che si presume possono essere acquisite come rettificati
- ROSA CARMINO-per la nuova sede autostradale e/o riduzione
- TERRA DI SIENA-per strade pubbliche esistenti
- SEPPIA-per le superfici che si espropriano per deviazione di strade
- BLU DI PRUSSIA-corsi d'acqua esistenti
- FUCSIA-per viabilità interpodere
- GIALLO-za occupare temporaneamente per esigenze di cantiere
- VERDE CHIARO -per le superfici soggette ad interventi di mitigazione ambientale
- VERDE BRILLANTE-aree faunistiche

CONFINI AMMINISTRATIVI

- PROPRIETA' PRIVATA
- NUMERO DI PIANO
 - NUMERO DI PARTICELLA
 - CONFINI DI PROPRIETA'
 - CONFINI DI PARTICELLA CATASTALE
- DEMANDO DELLO STATO E STRADE PUBBLICHE
- NUMERO DI PIANO
 - STRADE E CORSI D'ACQUA
- CONFINI DI FOLGIO
- CONFINI DI COMUNE
 - CONFINI DI PROVINCIA
 - CONFINI DI REGIONE

QUADRO D'UNIONE

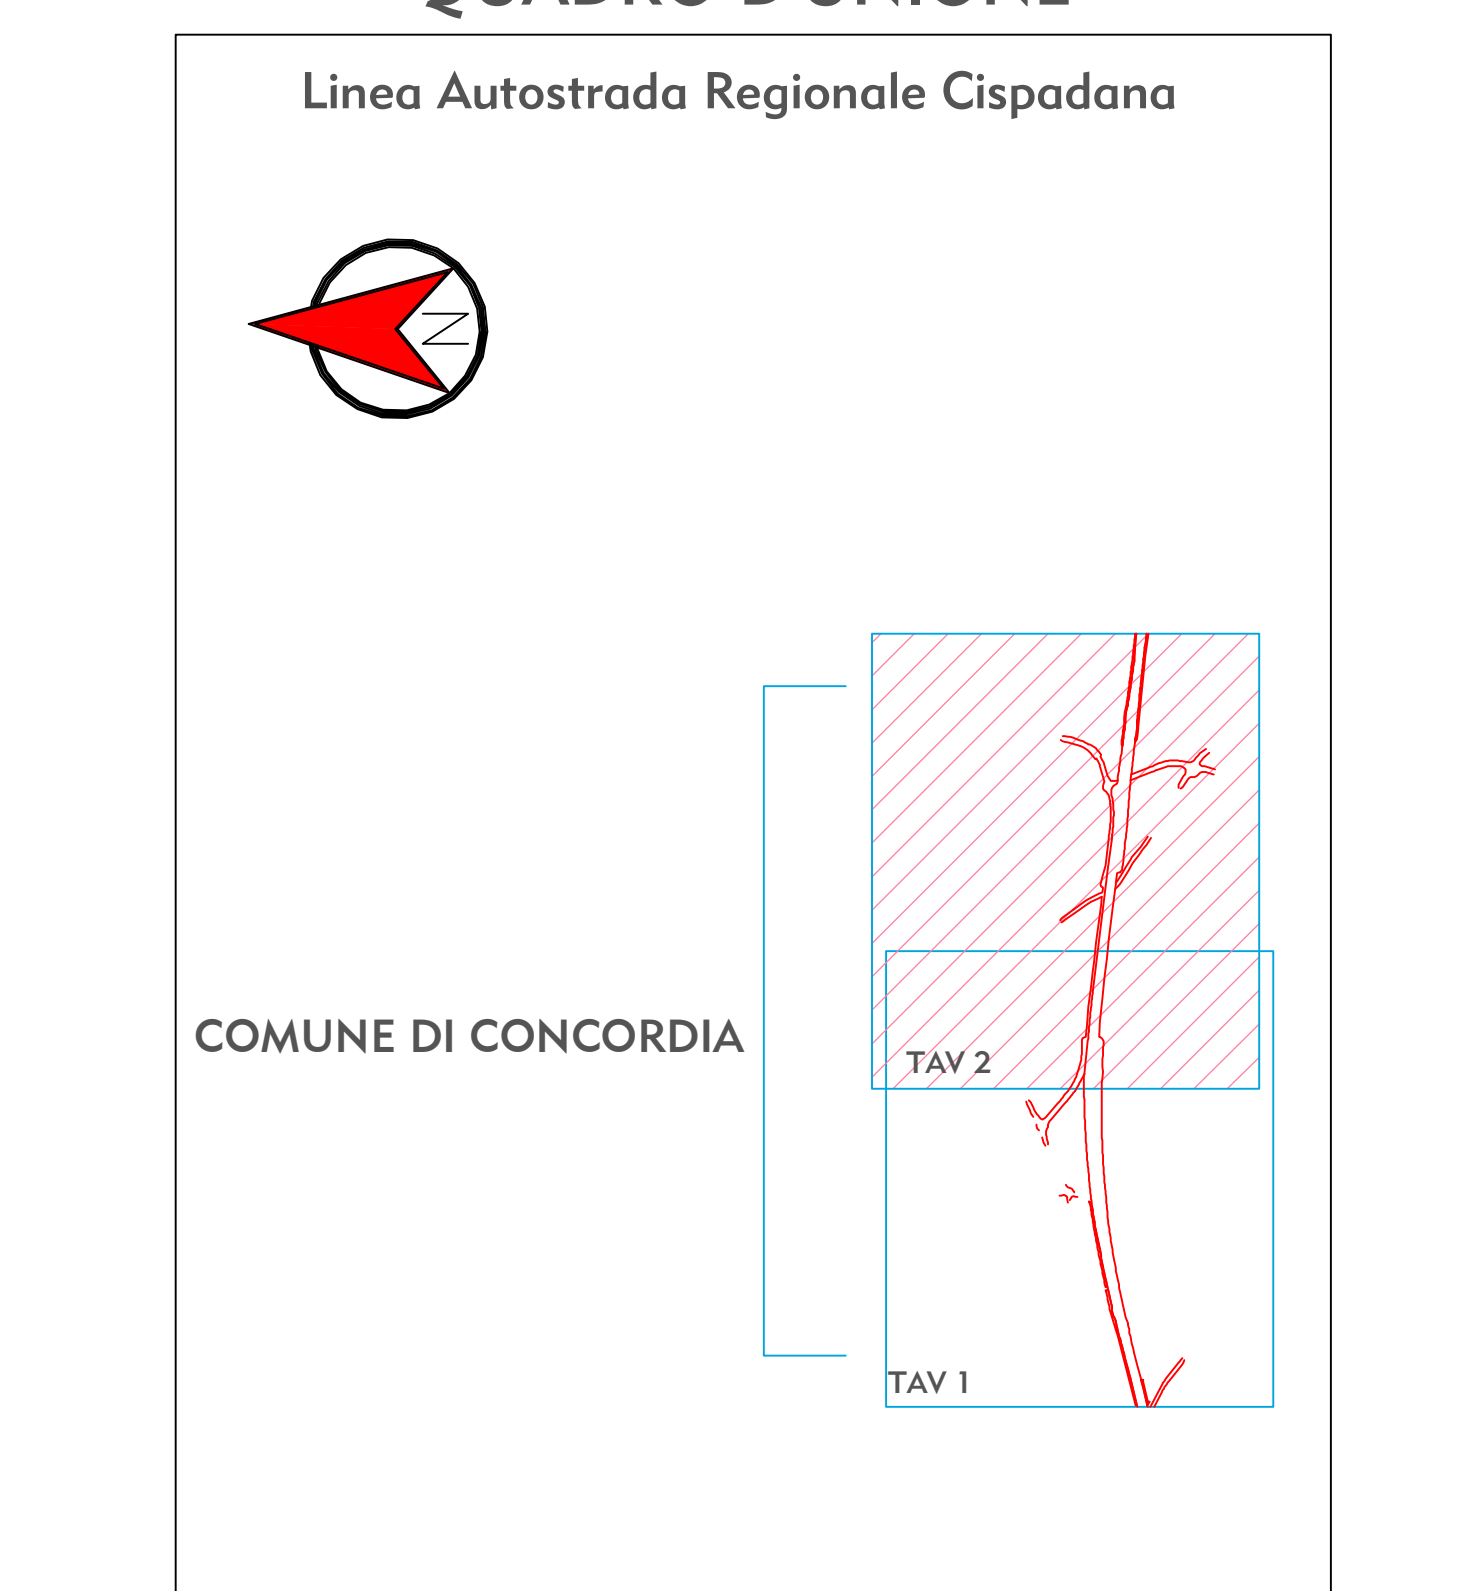

IL CONCESSIONARIO

Regione Emilia-Romagna

ARC

AUTOSTRADA REGIONALE CISPADANA
DAL CASELLO DI REGGIOLO-ROLO SULLA A22
AL CASELLO DI FERRARA SUD SULLA A13
CODICE C.U.P. E8180800060009

PROGETTO DEFINITIVO

ASSE AUTOSTRADALE (COMPRESIVO DEGLI INTERVENTI LOCALI DI COLLEGAMENTO VIARIO AL SISTEMA AUTOSTRADALE)

ESPROPRI
PIANO PARTICELLARE ED ELENCO DITTE
ASSE STRADALE, SVINCOLI E VIABILITA' INTERFERITA
PIANO PARTICELLARE DI ESPROPRIO - COMUNE DI CONCORDIA (MO) 2/2

IL PROGETTISTA
Dott. Francesco Tamburro

RESPONSABILE INTEGRAZIONE PRESTAZIONI SPECIALISTICHE
Ing. Emilio Sala
Abto Ing. Reggio Emilia n° 945

IL CONCESSIONARIO
Autosole Regio
L. MENDICINI
Giovanni Menar

G									
F									
E									
D									
C									
B									
A	17/04/2012	EMISSIONE							
REV.		DATA							
IDENTIFICAZIONE ELABORATO		DATA	DESCRIZIONE	REDAZIONE	CONTROLLI	APPROVAZIONE			
E8180800060009		17/04/2012	ASSE STRADALE, SVINCOLI E VIABILITA' INTERFERITA	Ing. Emilio Sala	Dott. F. Tamburro	Ing. E. Sala			
E8180800060009		17/04/2012	ASSE STRADALE, SVINCOLI E VIABILITA' INTERFERITA	Ing. Emilio Sala	Dott. F. Tamburro	Ing. E. Sala			

SCALA: 1/2000