

ORTOFOTO SICILIA AREA DOVE VERRA' REALIZZATO L'IMPIANTO - F.20/23 - COM. PIANA DEGLI ALBANESI



ORTOFOTO SICILIA AREA IMPIANTO E PUNTI DI VISTA - F.20/23 - COM. PIANA DEGLI ALBANESI



ORTOFOTO SICILIA AREA IMPIANTO VISTA DALL'ALTO - F.20/23 - COM. PIANA DEGLI ALBANESI



FOTO N.1 - AREA DOVE VERRA' REALIZZATO L'IMPIANTO



FOTO N.1 - INSERIMENTO AREA IMPIANTO NEL CONTESTO



TIPOLOGIA PIANTE COLTIVABILI - MANDORLO



TIPOLOGIA PIANTE COLTIVABILI - GRAMINACEE

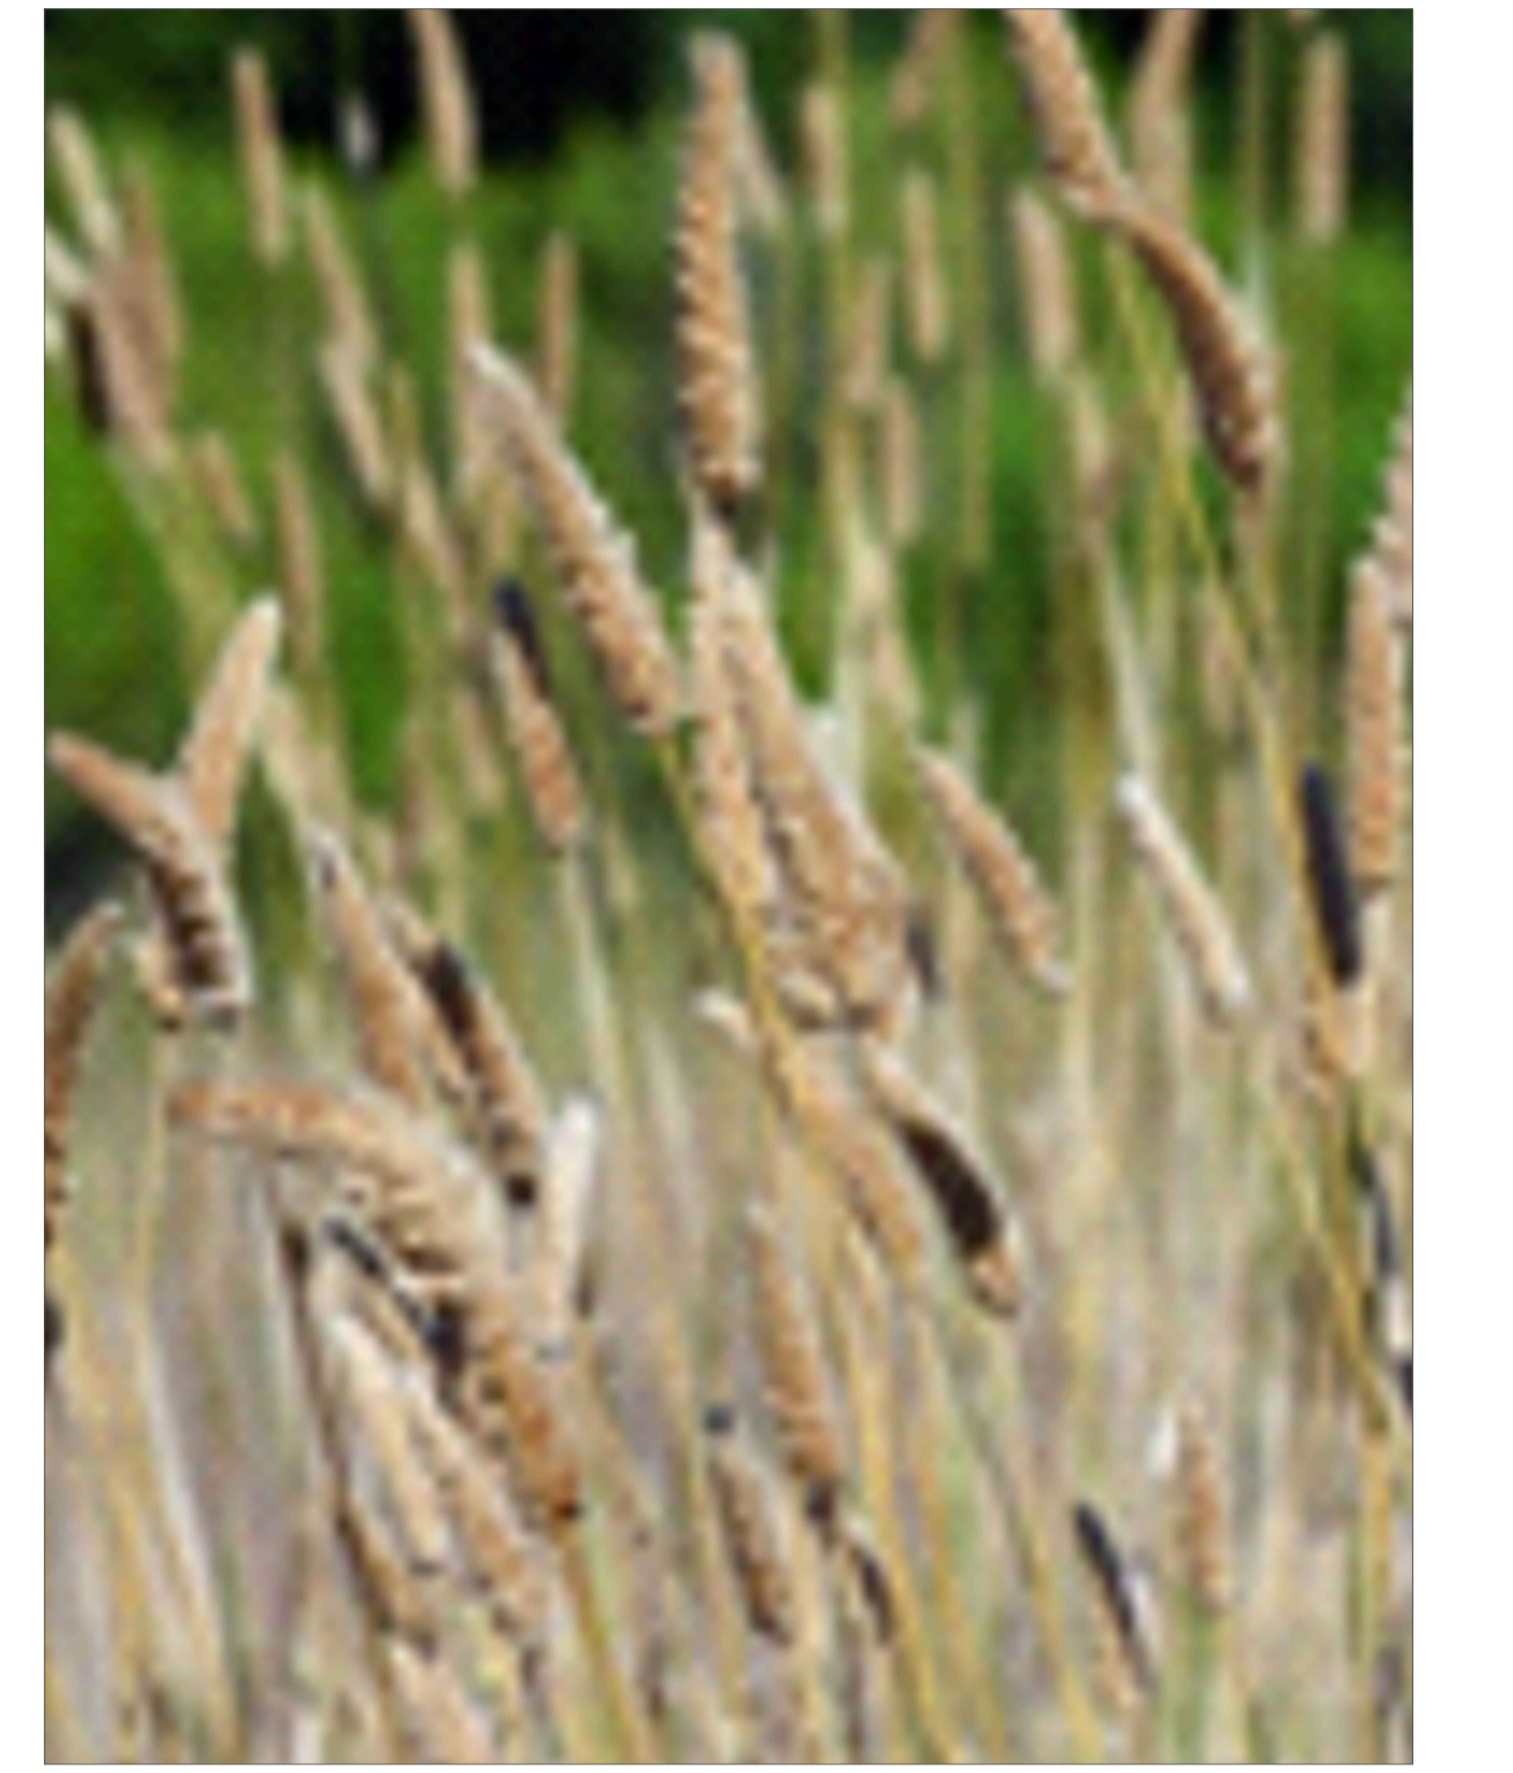


FOTO N.2 - AREA DOVE VERRA' REALIZZATO L'IMPIANTO

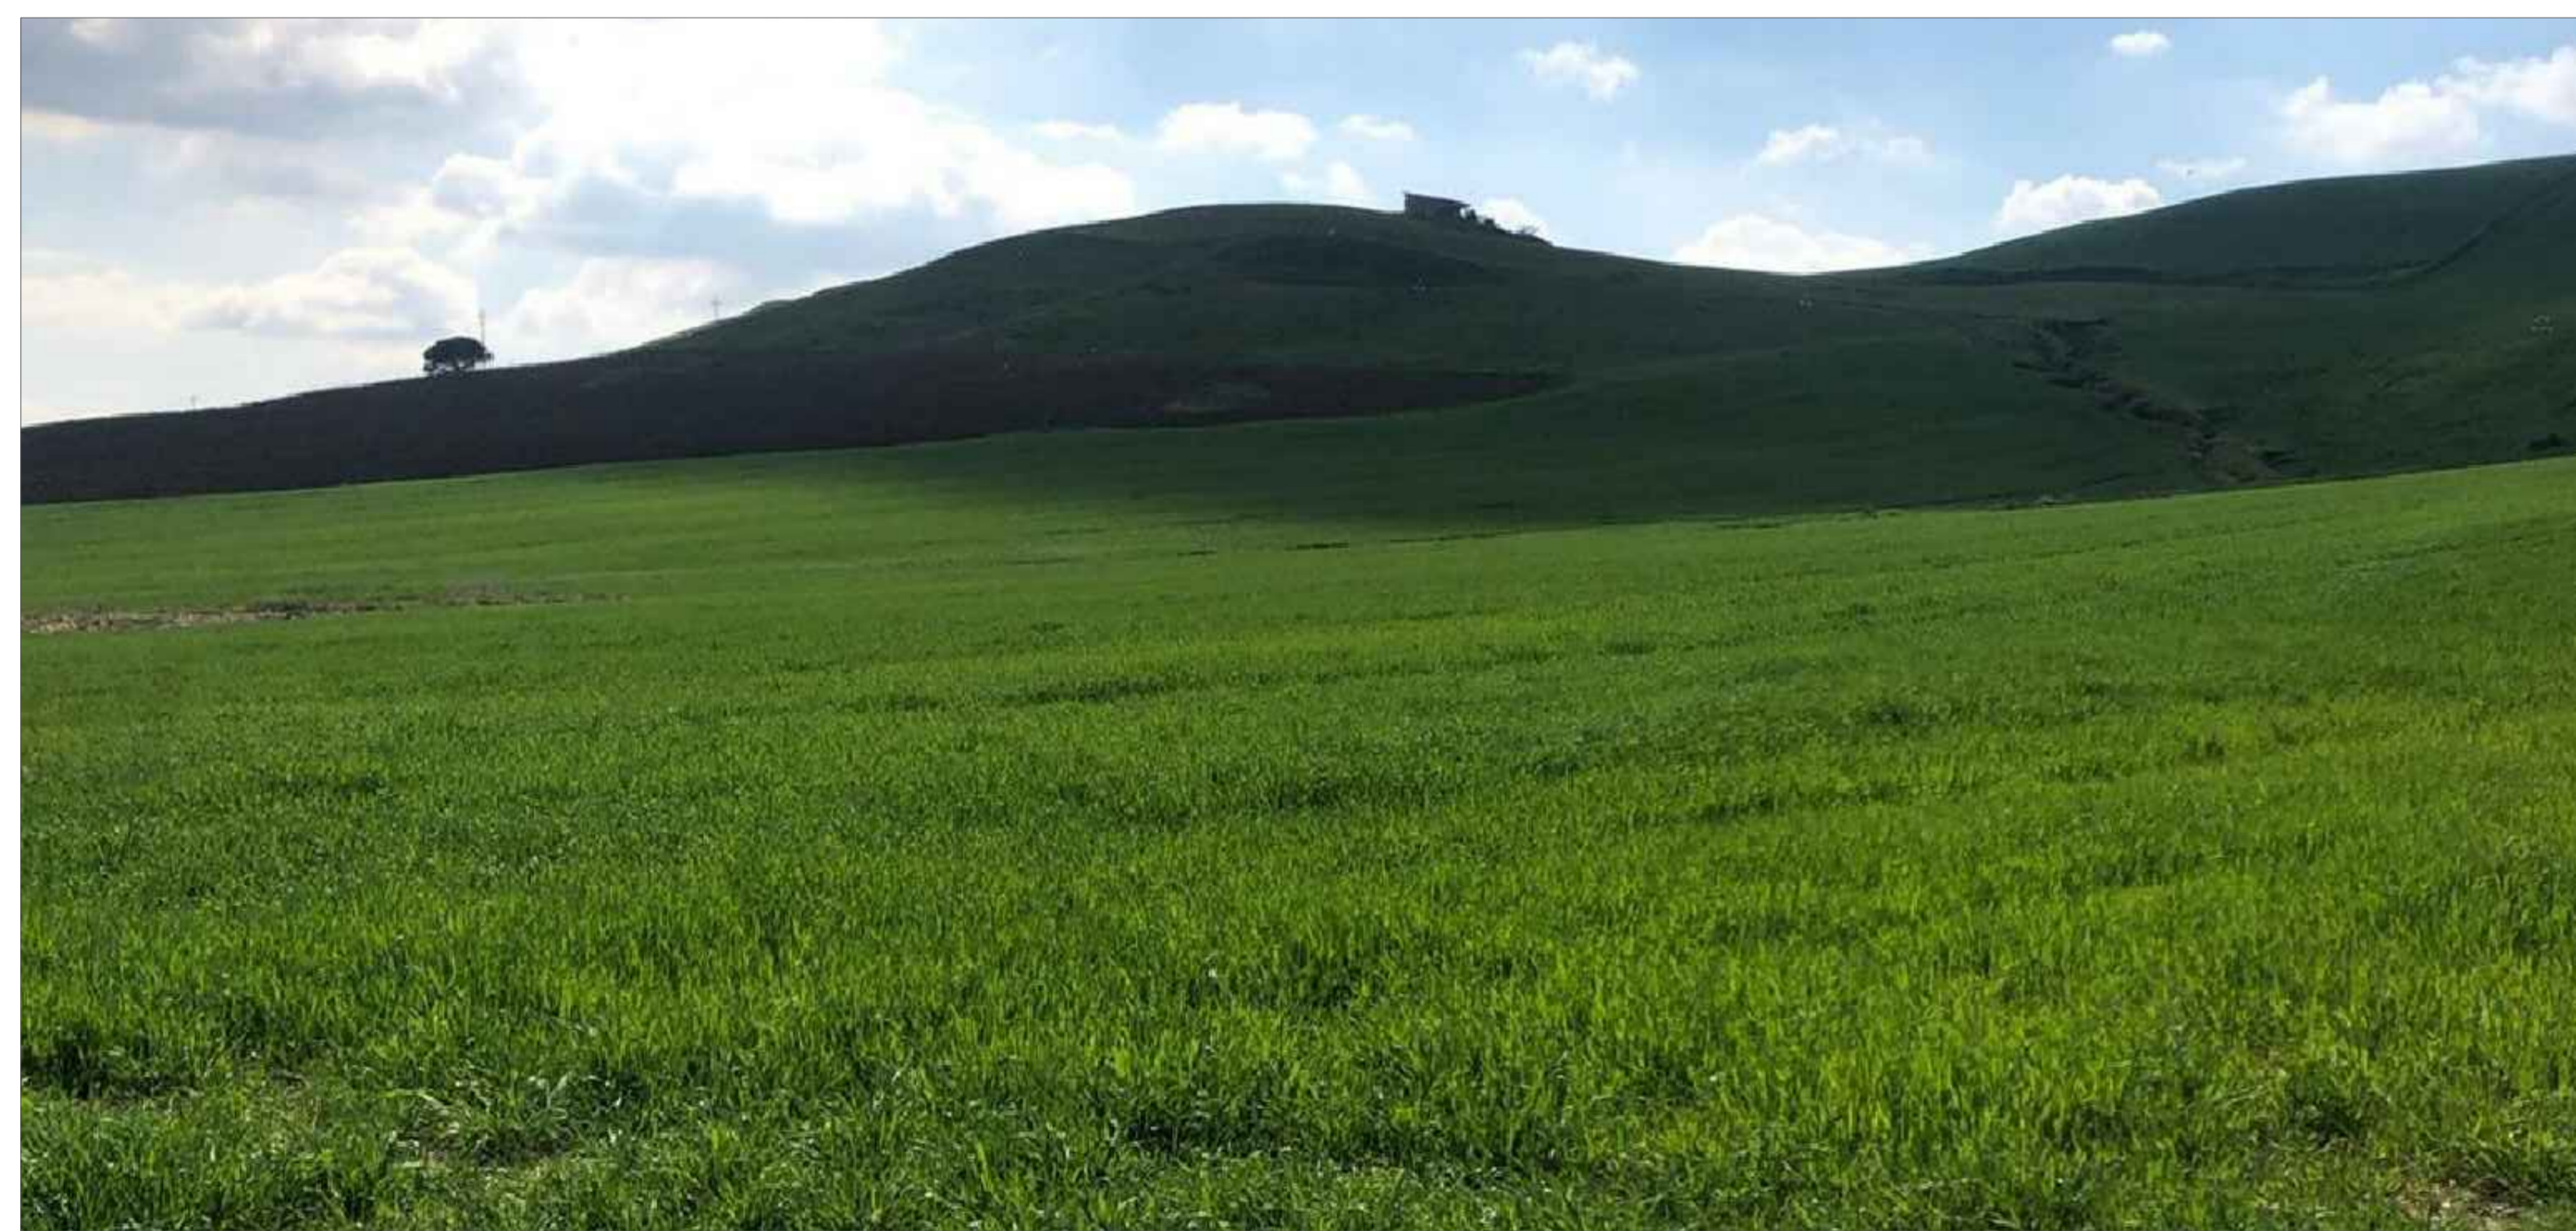


FOTO N.2 - AREA IMPIANTO SENZA MITIGAZIONE



FOTO N.2 - AREA IMPIANTO CON MITIGAZIONE



FOTO N.3 - AREA DOVE VERRA' REALIZZATO L'IMPIANTO



FOTO N.3 - AREA IMPIANTO



REGIONE SICILIANA
PROVINCIA DI PALERMO
COMUNE DI PIANA DEGLI ALBANESI
LOCALITÀ "PIANA DEGLI ALBANESI"

Oggetto:
 PROGETTO PER LA REALIZZAZIONE DI UN IMPIANTO AGRO-FOTOVOLTAICO DELLA POTENZA DI 46.19715 MWp DA UBICARSI NEL TERRITORIO DEL COMUNE DI PIANA DEGLI ALBANESI LOCALITÀ JENCHERIA

Elaborato:
 RS06EPD0024A0_PianaDegliAlbanesi_Fotoinserimento

TAVOLA:
 EPD0024

PROGETTAZIONE:
 GAMIAN CONSULTING SRL
 Ing. Gaetano Vico

SCALA:
 DATA: Luglio 2021

REDAZIONE:
 APPROVAZIONE:
 Rev. 00 - Presentazione Richiesta Approvazione

Codice Progetto: G.19.001

SPAZIO RISERVATO ALLA FIRMA PUBBLICA