


LEGENDA

-  NUOVA STAZIONE RTN DI SMISTAMENTO 220 kV "MONREALE 3"
-  STAZIONE UTENTE 220/30 kV TRE RINNOVABILI S.r.l.
-  STAZIONE UTENTE 220/30 kV PIANA DEGLI ALBANESI S.r.l.
-  OPERE CONDIVISE DELL'IMPIANTO DI UTENZA 220 kV
-  CONFINE COMUNALE
-  NUOVI RACCORDI 220 kV
-  LINEA AEREA ESISTENTE 220 kV "PARTINICO-CIMINNA"
-  LINEA AEREA ESISTENTE 220 kV DA DISMETTERE
-  CAVIDOTTO MT 30kV

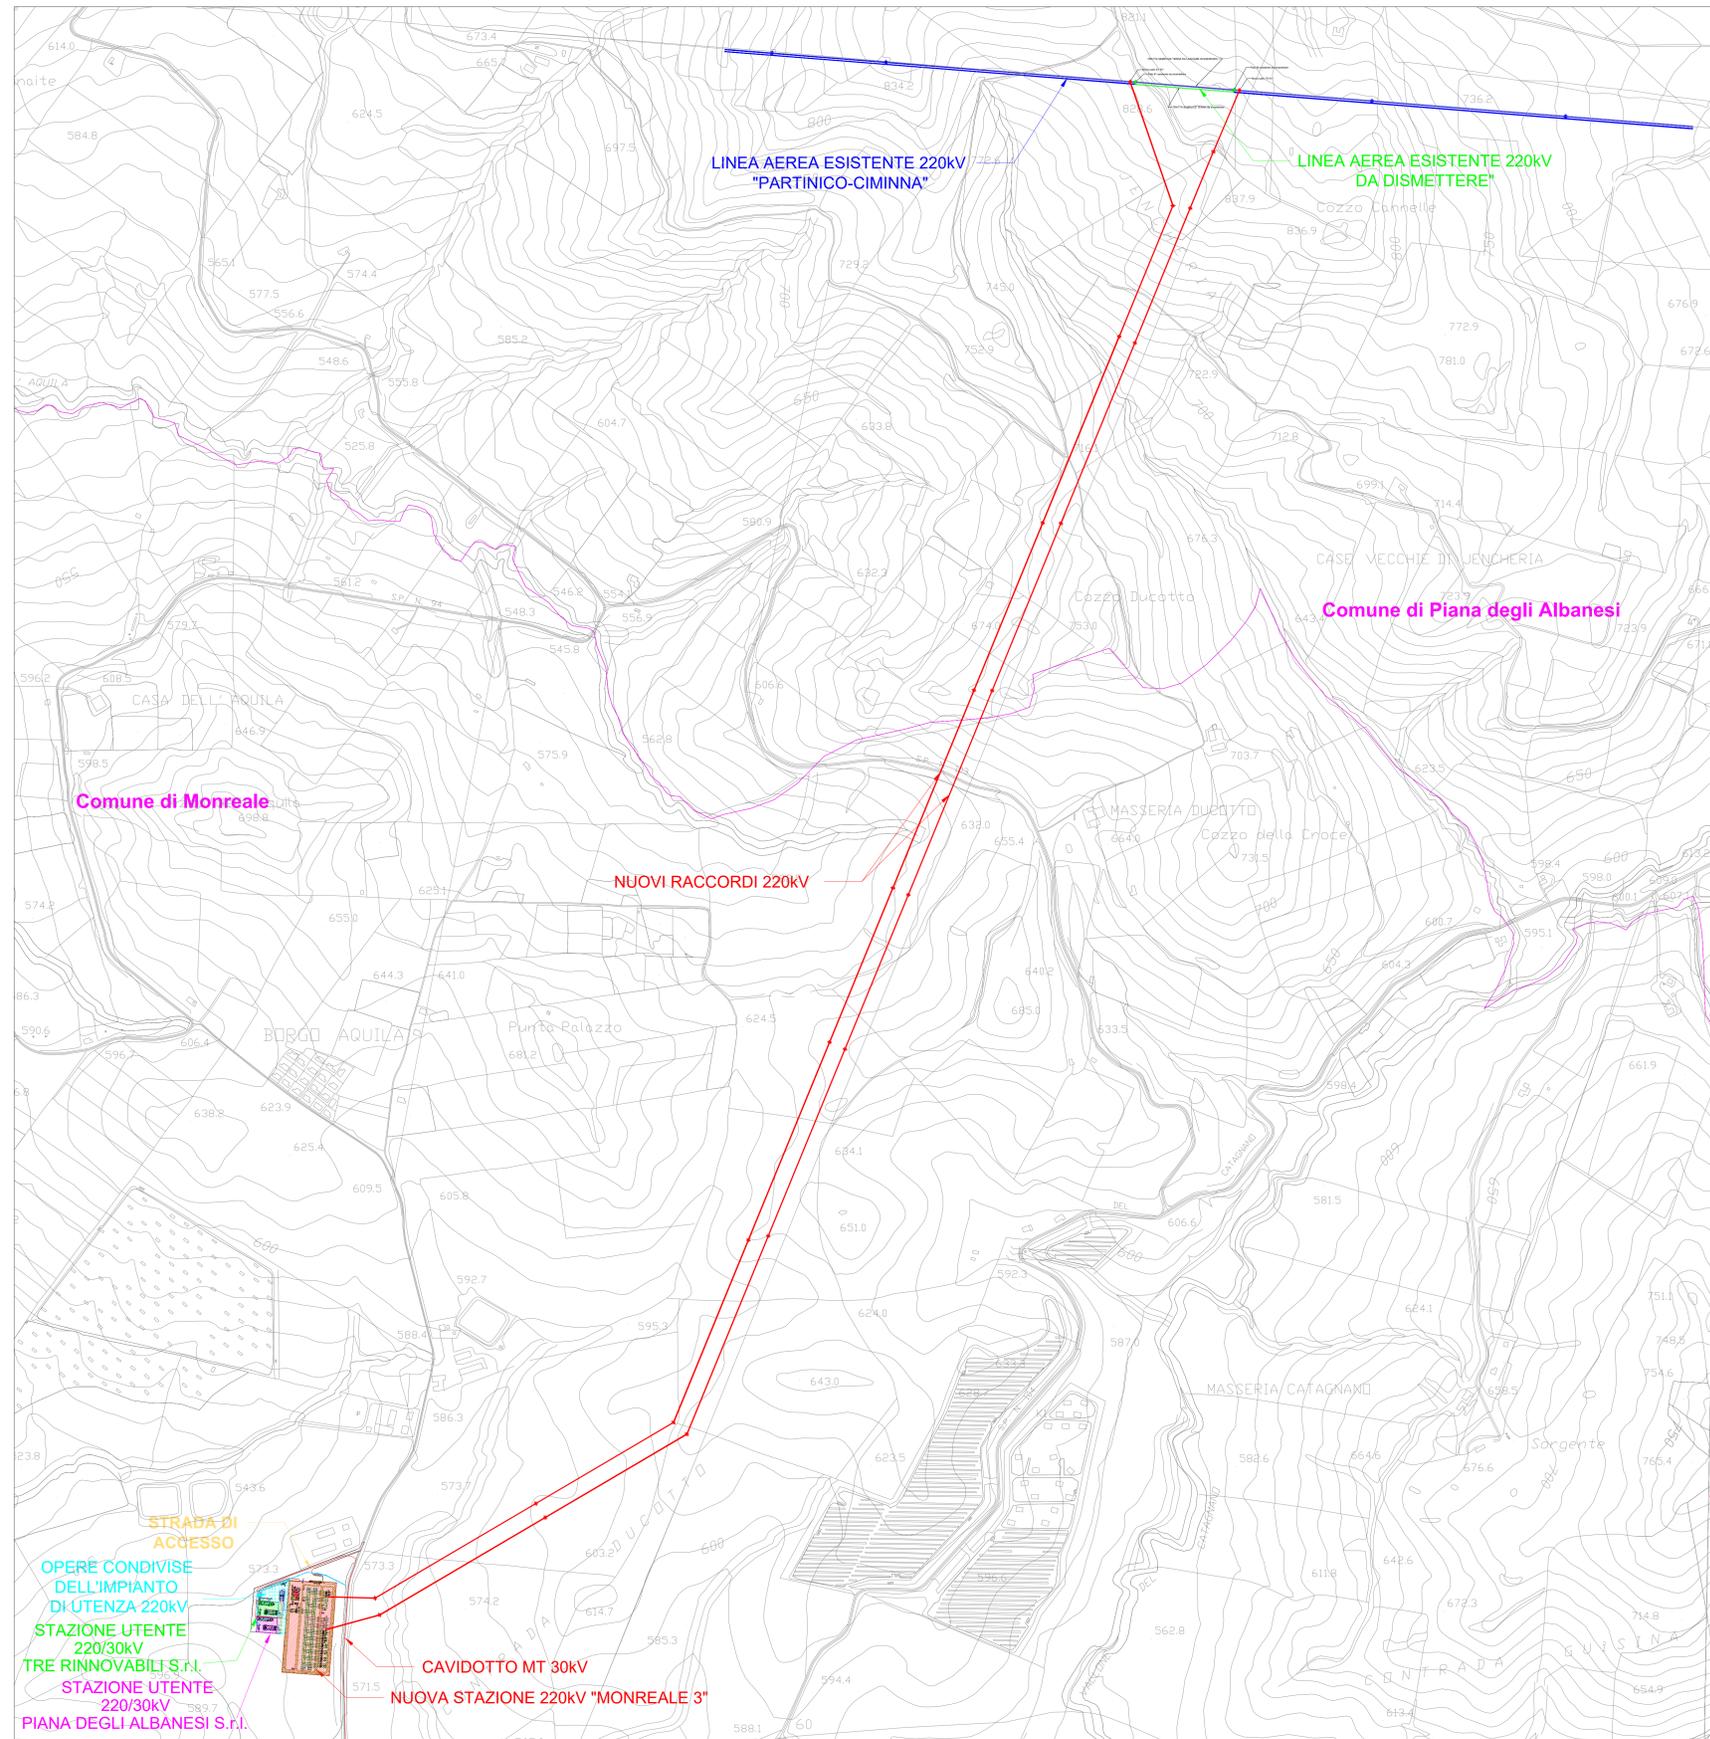

REGIONE SICILIA PROVINCIA DI PALERMO COMUNE DI PIANA DEGLI ALBANESI

Oggetto:
PROGETTO PER LA REALIZZAZIONE DI UN IMPIANTO AGRO-FOTOVOLTAICO DELLA POTENZA DI 46,19715 MWp DA UBICARSI NEL TERRITORIO DEL COMUNE DI PIANA DEGLI ALBANESI LOCALITÀ JENCHERIA

Elaborato:
Inquadramento generale su CTR - Impianto di Utenza

TAVOLA:
EPD00036

PROPONENTE:

Piana degli albanesi Srl
 Sede
 Via dell'Annunciata 23/4, Milano (MI)



PROGETTAZIONE:



GAMIAN CONSULTING SRL
 Sede
 Via Gioacchino da Fiore 74
 87021 Belvedere Marittimo (CS)

Tecnico
 Ing. Gaetano Voccia

MR WIND SRL
 Sede
 Via E. Majorana 4
 84092 Bellizzi (SA)



SCALA:
 1:10000

DATA:
 Novembre 2021

REDAZIONE:

CONTROLLO:

APPROVAZIONE:

Codice Progetto: FM.19.001

Rev.: 00 - Presentazione Istanza VIA e AU

Gamian Consulting Srl si riserva la proprietà di questo documento e ne vieta la riproduzione e la divulgazione a terzi se non espressamente autorizzato

SPAZIO RISERVATO ALL'ENTE PUBBLICO