


PLANIMETRIA EDIFICIO AUSILIARIO OPERE CONDIVISE-SCALA 1:200

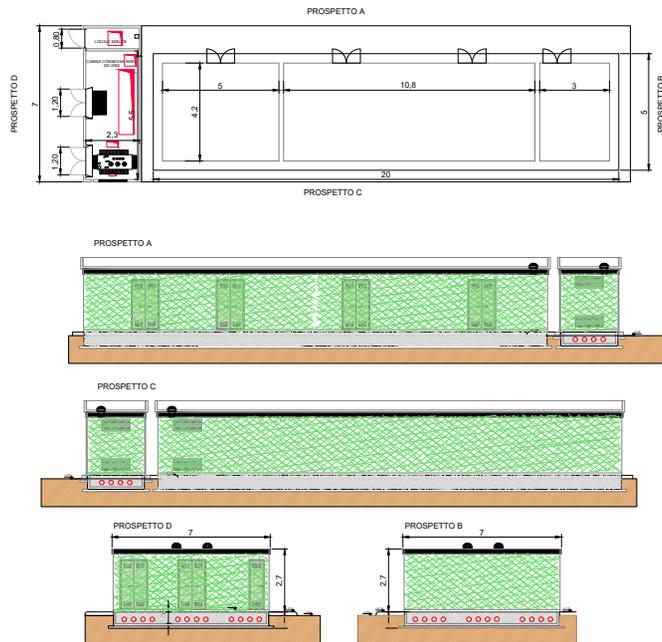

REGIONE SICILIA
PROVINCIA DI PALERMO
COMUNE DI PIANA DEGLI ALBANESI

Oggetto:

PROGETTO PER LA REALIZZAZIONE DI UN IMPIANTO AGRO-FOTOVOLTAICO DELLA POTENZA DI 46,19715 MWp DA UBICARSI NEL TERRITORIO DEL COMUNE DI PIANA DEGLI ALBANESI LOCALITÀ JENCHERIA

Elaborato :

Planimetria viste e sezioni Edificio Ausiliario - Opere Condivise

TAVOLA:

EPD00044

PROPONENTE :

Piana degli albanesi Srl
 Sede
 Via dell' Annunziata 23/4, Milano (MI)



PROGETTAZIONE :



GAMIAN CONSULTING SRL
 Sede
 Via Gioacchino da Fiore 74
 87021 Belvedere Marittimo (CS)

Tecnico
 Ing. Gaetano Voccia

MR WIND SRL
 Sede
 Via E. Matorana 4
 84092 Bellizzi (SA)



SCALA:

1:200

DATA:

Novembre 2021

REDAZIONE :

CONTROLLO :

APPROVAZIONE :

Codice Progetto: FM.19.001

Rev.: 00 - Presentazione Istanza VIA e AU

Gamian Consulting Srl si riserva la proprietà di questo documento e ne vieta la riproduzione e la divulgazione a terzi se non espressamente autorizzato

SPAZIO RISERVATO ALL'ENTE PUBBLICO