



SEZIONE ELETTROMECCANICA A-A - OPERE CONDIVISE SCALA 1:100

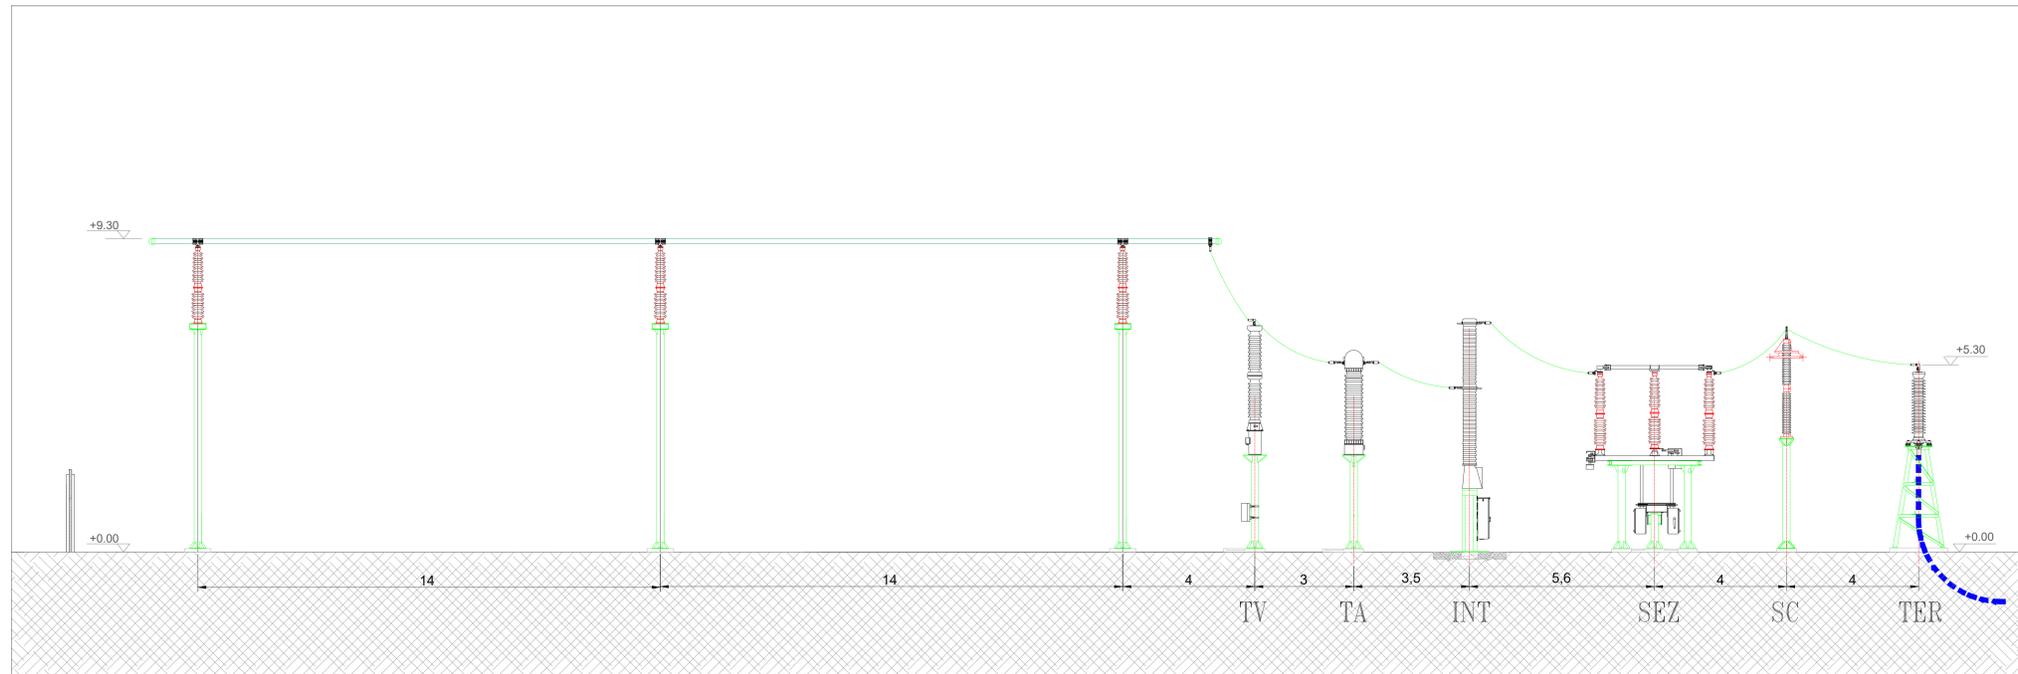

PLANIMETRIA ELETTROMECCANICA - OPERE CONDIVISE SCALA 1:100

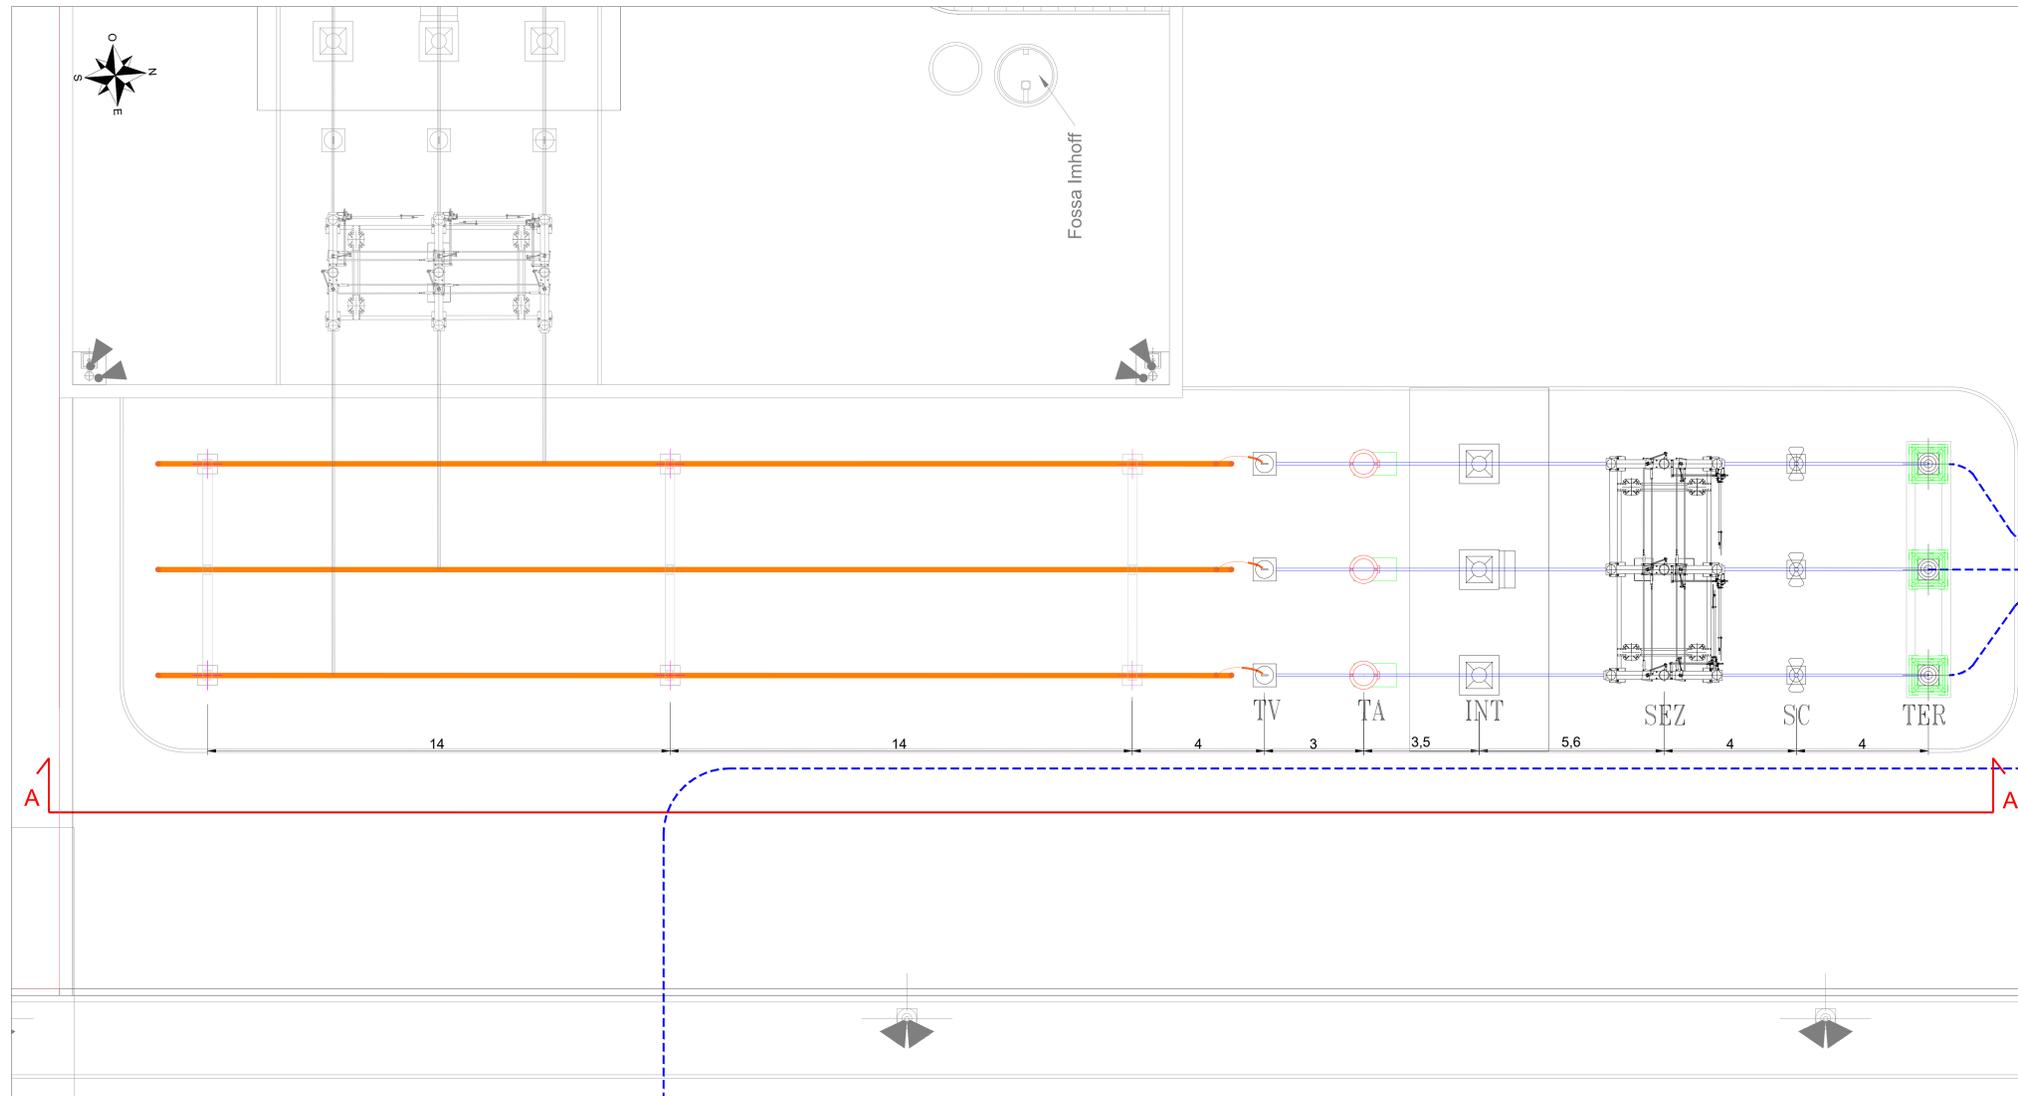

LEGENDA APPARECCHIATURE ZONA AT

|     |                                   |
|-----|-----------------------------------|
| SC  | Scaricatore con contascariche     |
| TV  | Trasformatore di tensione         |
| TA  | Trasformatore di corrente         |
| INT | Interruttore tripolare            |
| SEZ | Sezionatore Tripolare orizzontale |
| TER | Terminale cavo AT                 |



**REGIONE SICILIA**  
**PROVINCIA DI PALERMO**  
**COMUNE DI PIANA DEGLI ALBANESI**

Oggetto:  
**PROGETTO PER LA REALIZZAZIONE DI UN IMPIANTO AGRO-FOTOVOLTAICO DELLA POTENZA DI 46,19715 MWp DA UBICARSI NEL TERRITORIO DEL COMUNE DI PIANA DEGLI ALBANESI LOCALITÀ JENCHERIA**

Elaborato:  
**Sezione elettromeccanica - Opere condivise**

TAVOLA:  
**EPD00045**

PROPRONTE:  
 Piana degli Albanesi 54  
 C.A.B. 10/11/2019  
 10/11/2019

PROGETTAZIONE:  
**gamian** CONSULTING  
 Tecnico  
 Ing. Gaetano Voccia

SCALA:  
 1:100

DATA:  
 Novembre 2021

REDAZIONE:  
 CONTROLLO:  
 APPROVAZIONE:

Codice Progetto: **FM.19.001**  
 Rev.: 00 - Presentazione istanza VIA e AU

Gamian Consulting Srl si riserva la proprietà di questo documento e ne vieta la riproduzione o la divulgazione a terzi se non espressamente autorizzati.  
**SPAZIO RISERVATO ALL'ENTE PUBBLICO**