PLANIMETRIA ELETTROMECCANICA - STAZIONE RTN SCALA 1:200

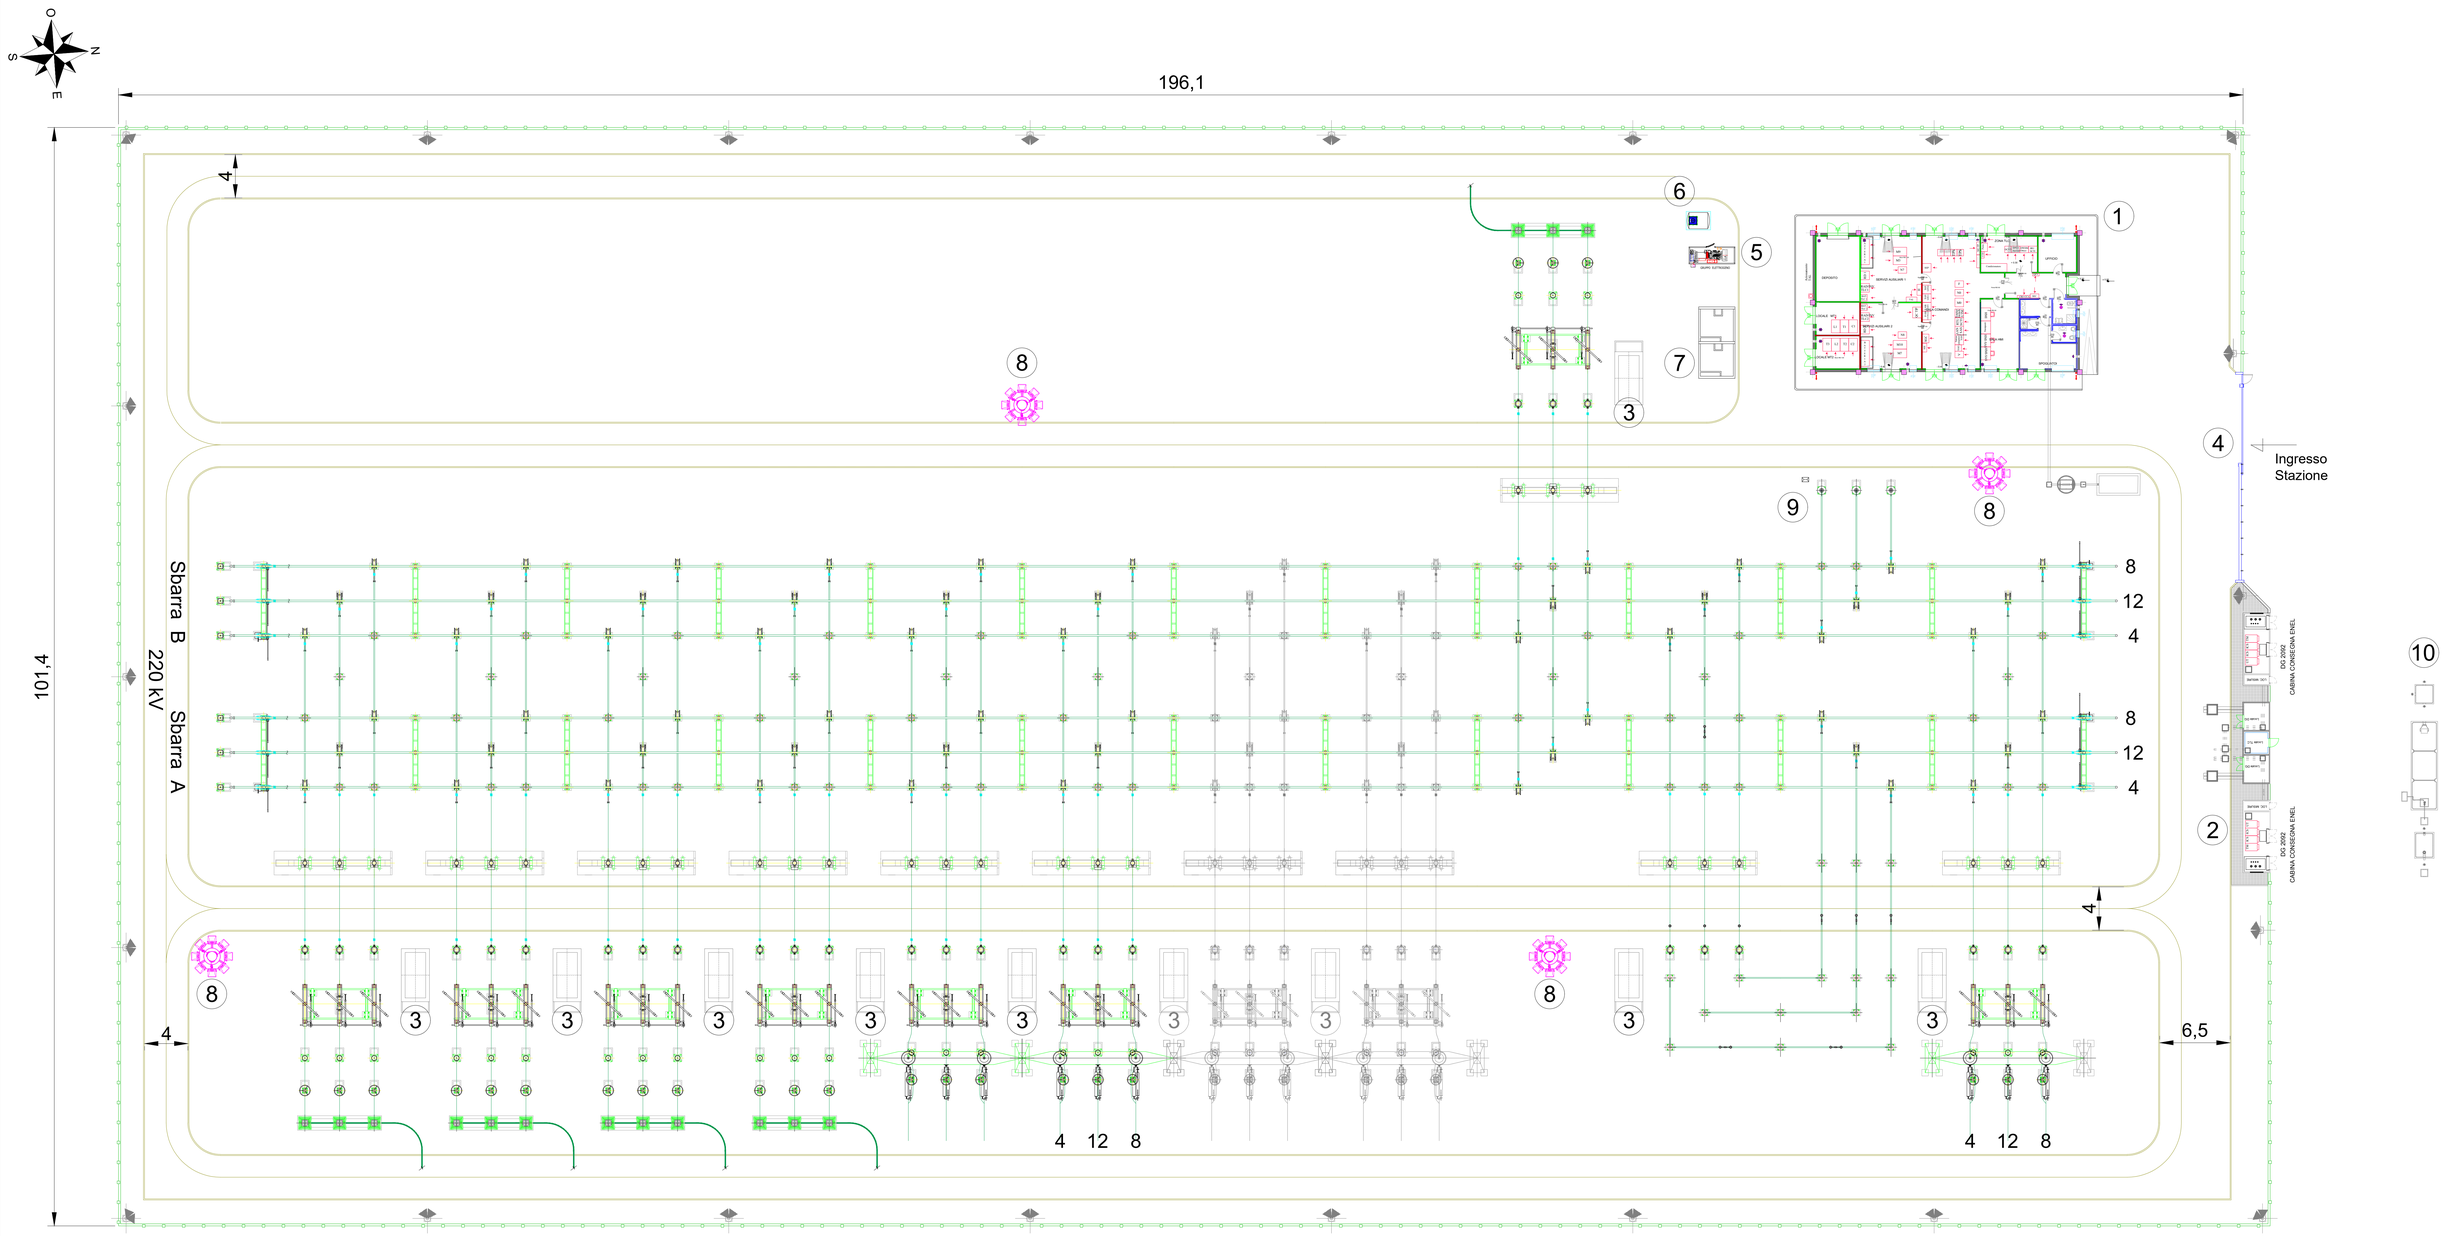

LEGENDA

1 EDIFICIO INTEGRATO COMANDI E SERVIZI AUSILIARI
2 EDIFICIO PUNTI DI CONSEGNA ALIM. MT S.A. (DG 2092)
3 CHIOSCHI APP. PERIFERICHE SISTEMA DI CONTROLLO
4 CANCELLO SCORREVOLE
5 GE
6 SERBATOIO GASOLIO INTERRATO
7 FONDAZIONE TRASFORMATORI MT/BT (con copertura)
8 TORRI FARO
9 TRASFORMATORI INDUTTIVI DI POTENZA (TIP)
10 VASCA TRATTAMENTO ACQUE DI PRIMA PIOGGIA
RECINZIONE ESTERNA S.E. TERNA

NOTE:

Il posizionamento delle torri faro è indicativo, la loro esatta collocazione dovrà essere verificata con un calcolo illuminotecnico puntuale

COMMITTENTE
TRE RINNOVABILI S.r.l.
ANDREA BELLOLI Jul 28 2021 9:58 PM
DocuSign

STUDIO DI PROGETTAZIONE
Dott. Ing. Daniele CAVALLO n° 1220
Firmato digitalmente da CAVALLO DANIELE

REV.	DATE	DESCRIPTION	BY	CHD	APP.
0	GIU-21	EMESSO PER ITER AUTORIZZATIVO	DC	VC.	RM

REVISIONS

Impianto eolico "Guisina" da 29,9 MW ed opere connesse
Comuni di Monreale e Piana degli Albanesi (PA)

PROGETTO DEFINITIVO IMPIANTO DI RETE

OBJECT:
TAV. 09
Planimetria elettromeccanica - Stazione RTN

APPROVED FOR CONSTRUCTION
DWG. REV. DATE
SIGNATURE
ORDER N°
SUPPLIER
CONTRACT N° OBN1007A
SUBPROJECT CODE:
THIS DWG. SUPERSEDED BY
THIS DWG. SUPERSEDES
SCALE 1:200
FIM. DWG N°
REV. 0
SHEET OF
CAD FILE NAME:
A0

Questo documento è di proprietà di TRE RINNOVABILI S.r.l. e il detentore certifica che il documento è stato ricevuto legalmente. Ogni utilizzo, riproduzione o divulgazione del documento deve essere oggetto di specifica autorizzazione da parte di TRE RINNOVABILI S.r.l.