




PARTICOLARE POZZETTO ILLUMINAZIONE STRADALE 10M SCALA 1:20

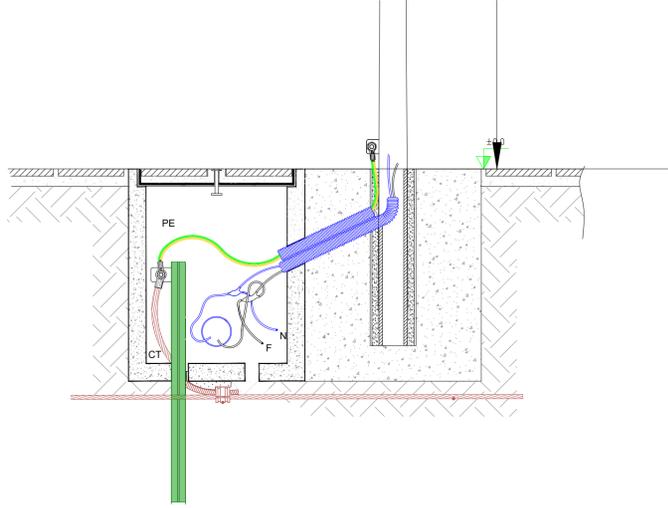


PARTICOLARE PROIETTORE A LED ILLUMINAZIONE STRADALE 10M SCALA 1:10

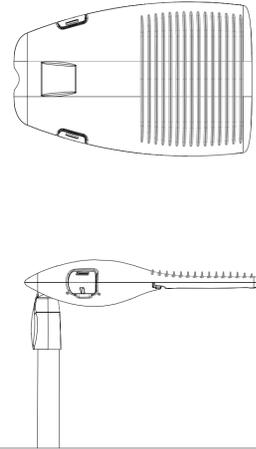


PARTICOLARE ILLUMINAZIONE STRADALE 10M SCALA 1:50

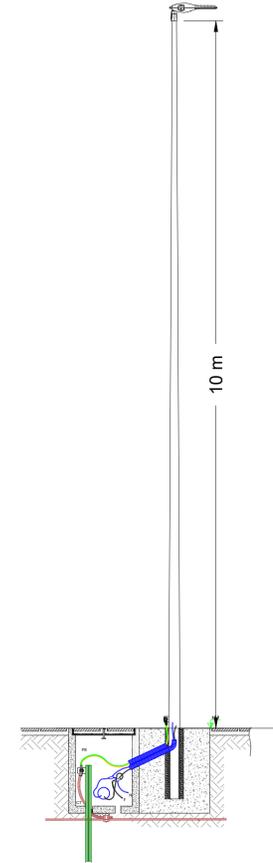

PARTICOLARE FARO 30M SCALA 1:100

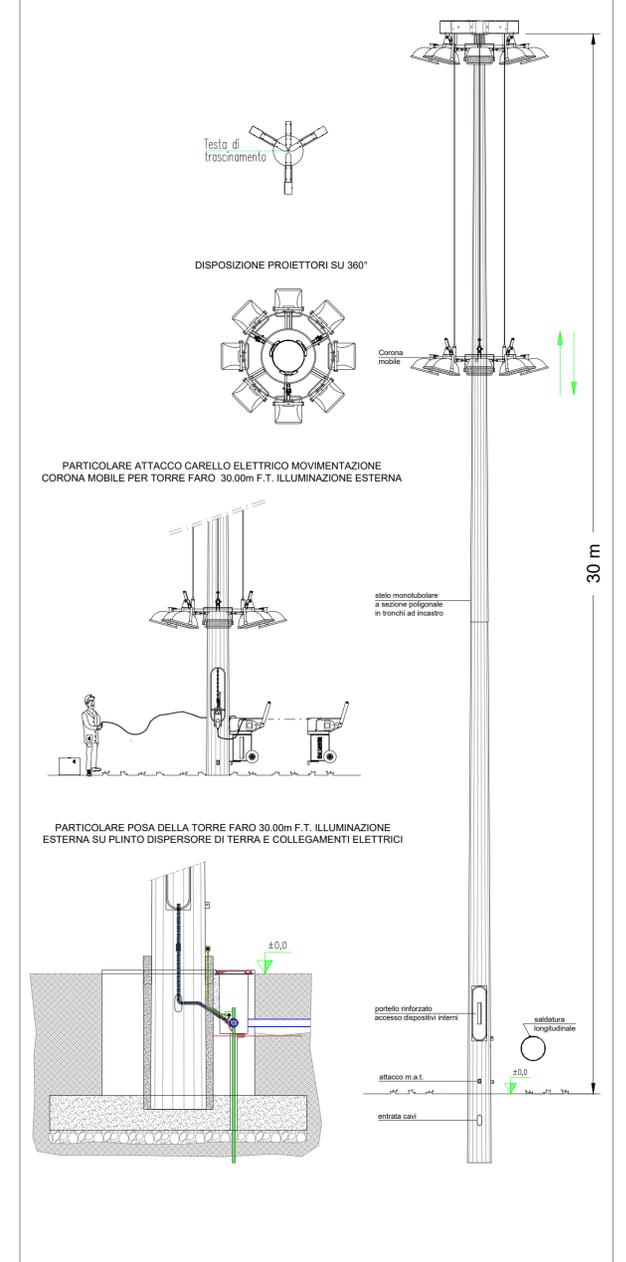

PLANIMETRIA ELETTROMECCANICA - STAZIONE ELETTRICA SCALA 1:500

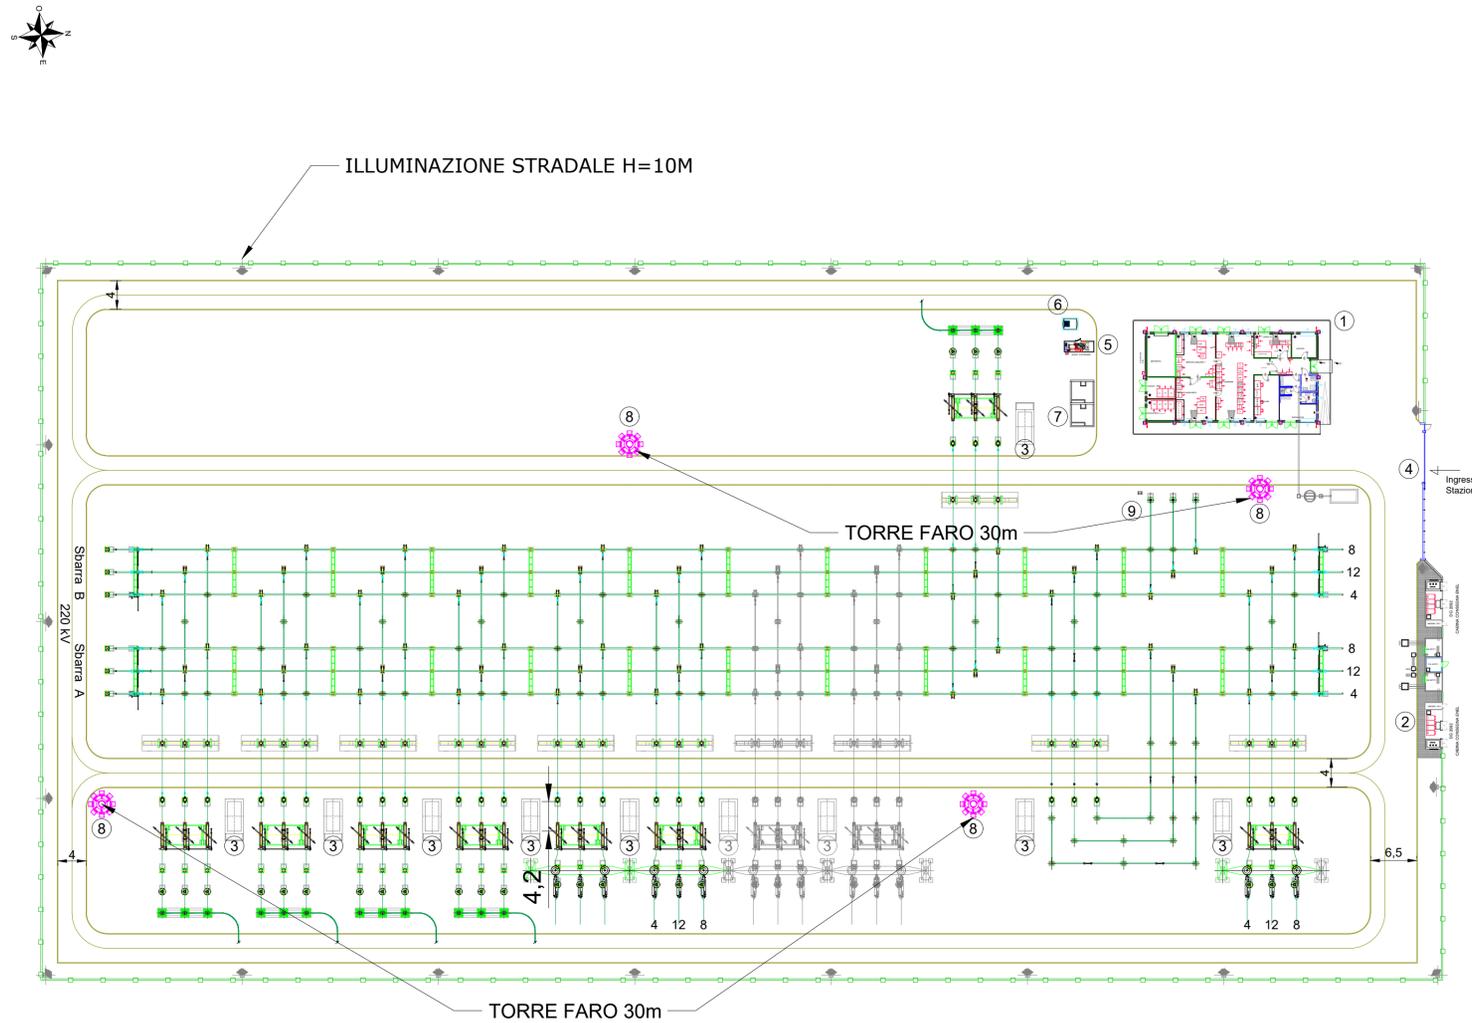

COMMITTENTE		STUDIO DI PROGETTAZIONE					
TRE RINNOVABILI S.r.l.		wood.					
0	GIU-21	EMESSO PER ITER AUTORIZZATIVO			DC	VC	RM
REV.	DATE	DESCRIPTION			BY	CHD	APP.
REVISIONS							
Impianto eolico "Guisina" da 29,9 MW ed opere connesse						APPROVED FOR CONSTRUCTION	
Comuni di Monreale e Piana degli Albanesi (PA)						DWG. REV. DATE	
PROGETTO DEFINITIVO IMPIANTO DI RETE						SIGNATURE	
OBJECT: TAV. 15 Dettagli illuminazione - Stazione RTN						ORDER N°	
Questo documento è di proprietà di TRE RINNOVABILI S.r.l. e il detentore certifica che il documento è stato ricevuto legalmente. Ogni utilizzo, riproduzione o divulgazione del documento deve essere oggetto di specifica autorizzazione da parte di TRE RINNOVABILI S.r.l.						SUPPLIER	
CAD FILE NAME:						CONTRACT N°: OBN1007A	
						SUBPROJECT CODE:	
						THIS DWG. SUPERSEDED BY	
						SCALE	
						VARIE	
						THIS DWG. SUPERSEDES	
						FWI DWG N°	
						REV.	
						SHEET	
						0	
						A1	