TRACCIATO – ASSE 1 RTN
Sezione 1
Progressiva: 0+000.00
Scala: 1:200
Quota di Riferimento: 570.00

PROGRESSIVE TERRENO	-4.29	-0.92	-1.63	0.00	0.81	2.16	3.88	10.00
QUOTE TERRENO	570.75	570.79	570.78	570.43	570.44	570.50	570.55	570.67
DISTANZE PARZIALI TERRENO	3.38	0.74	0.71	1.37	1.35	2.16	1.73	5.82
PROGRESSIVE PROGETTO	-2.16					2.16		
QUOTE PROGETTO	570.46					570.46		
DISTANZE PARZIALI PROGETTO	2.16					2.16		

Tabella materiali

Materiale	Area (m²)	Volume (m³)	Vol. Cum. (m³)
scotico	2.21	0.00	0.00
scavo	0.44	0.00	0.00
Rilevato	0.06	0.00	0.00
Fondazione stradale	2.16	0.00	0.00
Misto stabilizzato	0.47	0.00	0.00
cunetta	0.00	0.00	0.00

TRACCIATO – ASSE 1 RTN
Sezione 2
Progressiva: 0+025.00
Scala: 1:200
Quota di Riferimento: 570.00

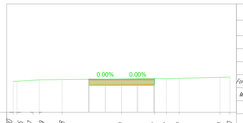

PROGRESSIVE TERRENO	-10.00	-9.65	-8.17	-7.59	-5.48	0.00	3.08	4.74	5.32	9.10	10.00
QUOTE TERRENO	570.85	570.86	570.85	570.89	571.01	571.07	571.11	571.09	571.13	571.21	571.25
DISTANZE PARZIALI TERRENO	1.48	0.48	1.52	2.11	5.48	3.08	1.66	1.58	3.78	0.90	
PROGRESSIVE PROGETTO	-5.00	-1.50	0.00	1.50	5.00						
QUOTE PROGETTO	571.06	571.06	571.06	571.06	571.06						
DISTANZE PARZIALI PROGETTO	1.50	1.50	1.50	1.50							

Tabella materiali

Materiale	Area (m²)	Volume (m³)	Vol. Cum. (m³)
scotico	3.05	65.53	65.53
scavo	0.68	13.83	13.83
Rilevato	0.05	1.31	1.31
Fondazione stradale	3.00	64.18	64.18
Misto stabilizzato	0.60	12.84	12.84
cunetta	0.00	0.00	0.00

TRACCIATO – ASSE 1 RTN
Sezione 3
Progressiva: 0+050.00
Scala: 1:200
Quota di Riferimento: 570.00

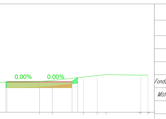

PROGRESSIVE TERRENO	-10.00	-9.72	-6.87	0.00	1.17	4.05	5.32	6.15	9.14	10.00
QUOTE TERRENO	570.85	570.86	570.70	570.83	570.93	571.25	571.39	571.40	571.42	571.43
DISTANZE PARZIALI TERRENO	3.85		6.84	1.17	2.87	1.28	0.82	2.99	0.86	
PROGRESSIVE PROGETTO	-3.00		0.00	3.00						
QUOTE PROGETTO	570.85		570.85	570.85						
DISTANZE PARZIALI PROGETTO	3.00		3.00							

Tabella materiali

Materiale	Area (m²)	Volume (m³)	Vol. Cum. (m³)
scotico	3.37	79.57	145.09
scavo	0.87	18.85	32.68
Rilevato	0.25	3.39	4.70
Fondazione stradale	3.00	75.00	139.18
Misto stabilizzato	0.60	15.00	27.84
cunetta	0.00	0.00	0.00

TRACCIATO – ASSE 1 RTN
Sezione 4
Progressiva: 0+075.00
Scala: 1:200
Quota di Riferimento: 570.00

PROGRESSIVE TERRENO	-10.00	-1.88	0.00	2.08	8.22	10.00
QUOTE TERRENO	570.81	570.89	570.93	570.97	571.44	570.50
DISTANZE PARZIALI TERRENO	8.12	1.88	2.00	5.86	1.78	
PROGRESSIVE PROGETTO	-3.00	-1.50	0.00	1.50	3.00	
QUOTE PROGETTO	570.30	570.30	570.30	570.30	570.30	
DISTANZE PARZIALI PROGETTO	1.50	1.50	1.50	1.50		

Tabella materiali

Materiale	Area (m²)	Volume (m³)	Vol. Cum. (m³)
scotico	1.36	81.51	226.60
scavo	0.32	19.61	52.29
Rilevato	1.45	19.10	23.80
Fondazione stradale	3.00	75.00	214.18
Misto stabilizzato	0.60	15.00	42.84
cunetta	0.00	0.00	0.00

TRACCIATO – ASSE 1 RTN
Sezione 5
Progressiva: 0+100.00
Scala: 1:200
Quota di Riferimento: 570.00

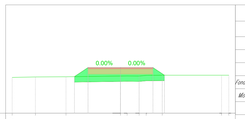

PROGRESSIVE TERRENO	-10.00	-7.86	-5.03	0.00	0.61	1.72	2.37	3.85	9.33	10.00
QUOTE TERRENO	573.30	573.34	573.17	573.43	573.44	573.43	573.49	573.51	573.51	573.51
DISTANZE PARZIALI TERRENO	2.14	2.83	4.83	0.61	1.11	0.65	1.48	5.48	0.67	
PROGRESSIVE PROGETTO	-5.00	0.00	5.00							
QUOTE PROGETTO	574.21	574.21	574.21							
DISTANZE PARZIALI PROGETTO	5.00	5.00								

Tabella materiali

Materiale	Area (m²)	Volume (m³)	Vol. Cum. (m³)
scotico	4.15	93.82	320.42
scavo	0.00	0.00	39.63
Rilevato	6.12	87.85	171.65
Fondazione stradale	5.00	75.00	289.18
Misto stabilizzato	0.60	15.00	57.84
cunetta	0.00	0.00	0.00

TRACCIATO – ASSE 1 RTN
Sezione 6
Progressiva: 0+125.00
Scala: 1:200
Quota di Riferimento: 570.00

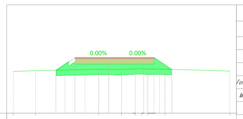

PROGRESSIVE TERRENO	-10.00	-7.83	-2.11	0.00	1.38	1.84	2.42	4.01	10.00
QUOTE TERRENO	573.86	573.83	574.06	574.04	574.10	574.09	574.07		573.89
DISTANZE PARZIALI TERRENO	3.01	5.72	3.96	1.38	0.46	0.58	1.59	5.99	
PROGRESSIVE PROGETTO	-4.31	-1.85	-1.18	0.00	2.04	3.00			
QUOTE PROGETTO	575.14	575.14	575.14	575.14	575.14	575.14			
DISTANZE PARZIALI PROGETTO	2.45	0.68	1.18	2.04	0.96				

Tabella materiali

Materiale	Area (m²)	Volume (m³)	Vol. Cum. (m³)
scotico	5.35	118.47	440.89
scavo	0.00	0.00	39.63
Rilevato	10.49	205.17	376.82
Fondazione stradale	5.63	82.71	371.89
Misto stabilizzato	0.73	16.54	74.38
cunetta	0.00	0.00	0.00

TRACCIATO – ASSE 1 RTN
Sezione 7
Progressiva: 0+150.00
Scala: 1:200
Quota di Riferimento: 570.00

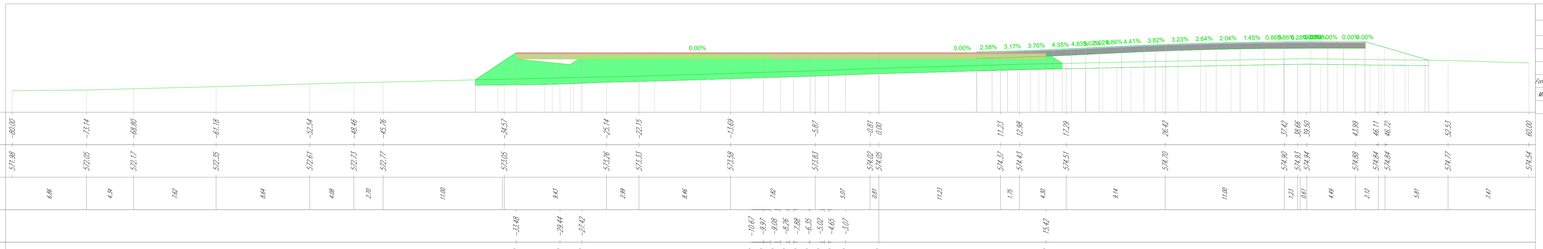

PROGRESSIVE TERRENO	-80.00	-71.14	-65.80	-61.18	-52.54	-48.46	-45.76	-34.57	-25.14	-22.15	-13.69	-5.87	-0.91	0.00	11.23	12.98	17.29	26.42	37.42	38.66	39.30	43.99	46.11	46.72	52.53	60.00
QUOTE TERRENO	571.98	572.05	572.17	572.35	572.61	572.72	572.77	573.05	573.28	573.13	573.19	573.18	574.02	574.16	574.37	574.43	574.51	574.78	574.80	574.81	574.84	574.88	574.84	574.84	574.77	574.54
DISTANZE PARZIALI TERRENO	8.86	4.34	7.82	8.44	4.08	2.30	11.08	9.43	2.99	8.46	5.82	5.67	0.91	11.23	1.75	4.28	9.14	11.00	1.23	0.64	4.69	2.12	5.81	7.43		
PROGRESSIVE PROGETTO	-13.48	-39.44	-27.42	10.67	-9.97	-8.28	-6.25	-3.62	-4.65	-3.07	15.42															
QUOTE PROGETTO	575.50	575.50	575.50	575.50	575.50	575.50	575.50	575.50	575.50	575.50	575.50															
DISTANZE PARZIALI PROGETTO	4.04	2.02	16.75	0.70	0.68	2.03	2.03	1.21	1.57	3.07	15.42															

Tabella materiali

Materiale	Area (m²)	Volume (m³)	Vol. Cum. (m³)
scotico	27.67	376.51	817.40
scavo	0.00	0.00	39.63
Rilevato	93.05	1124.22	1491.04
Fondazione stradale	24.45	312.48	684.35
Misto stabilizzato	4.89	62.49	136.87
cunetta	0.00	0.00	0.00

Tabella materiali

Materiale	Area (m²)	Volume (m³)	Vol. Cum. (m³)
scotico	54.07	1003.50	1820.90
scavo	0.00	0.00	39.63
Rilevato	195.94	3534.98	4976.02
Fondazione stradale	51.45	909.08	1612.43
Misto stabilizzato	10.29	185.67	322.49
cunetta	0.00	0.01	0.07

TRACCIATO – ASSE 1 RTN
Sezione 8
Progressiva: 0+175.00
Scala: 1:200
Quota di Riferimento: 570.00

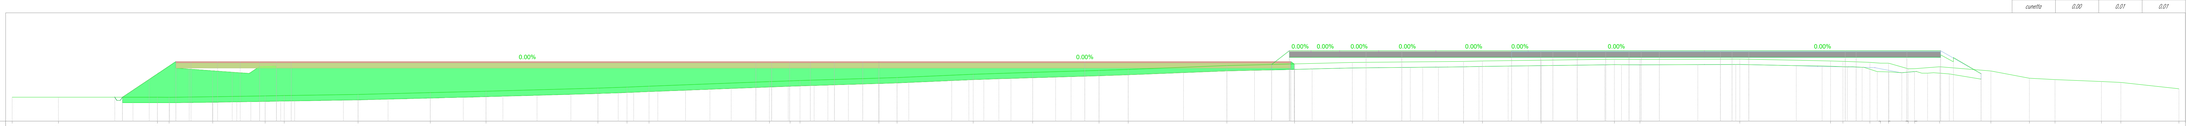

PROGRESSIVE TERRENO	-80.00	-75.73	-66.59	-65.51	-61.48	-56.85	-54.89	-48.07	-41.41	-36.96	-25.83	-23.25	-21.71	-10.11	-8.18	-7.28	0.00	1.68	8.71	14.29	18.32	23.01	32.11	38.37	43.69	53.92	55.71	61.72	67.88	70.25	78.47	88.98	91.48	92.67	95.71	97.92	102.64	106.19	108.56	112.94	114.64	120.00
QUOTE TERRENO	572.21	572.21	572.21	572.20	572.26	572.33	572.36	572.49	572.64	572.78	573.05	573.15	573.23	573.65	573.72	573.75	573.88	574.02	574.23	574.51	574.69	574.78	575.14	575.28	575.42	575.52	575.55	575.61	575.72	575.70	575.74	575.56	575.53	575.41	575.35	574.84	574.61	575.02	574.61	574.61	573.97	573.84	573.66	573.57	572.59
DISTANZE PARZIALI TERRENO	4.27	9.14	1.08	4.61	4.84	4.84	1.96	6.82	6.66	5.15	10.31	2.68	2.83	11.10	1.42	0.86	1.28	1.68	1.03	5.49	4.12	2.89	9.11	6.25	3.32	10.28	1.74	5.41	6.17	2.38	9.82	8.51	1.14	2.49	0.82	0.74	1.62	0.98	2.30	4.72	3.55	2.37	4.28	1.80	5.36	
PROGRESSIVE PROGETTO	-44.89	-43.49	-41.03	-38.95	-37.76	-35.60	-34.24	-11.35	-9.89	-8.24	-6.33	-4.11	-1.49	0.00	10.01	10.01																														
QUOTE PROGETTO	575.50	575.50	575.50	575.50	575.50	575.50	575.50	575.50	575.50	575.50	575.50	575.50	575.50	575.50	575.50	575.50																												
DISTANZE PARZIALI PROGETTO	1.40	2.45	2.08	1.79	1.56	1.36	42.89	1.45	1.66	1.91	2.22	2.62	1.49	10.01	10.01																													

COMMITTENTE
TRE RINNOVABILI S.r.l.
wood.
ANDREA BELLOLI
Jul 28 2021 10:08 PM

STUDIO DI PROGETTAZIONE
Dott. Ing. Daniele CAVALLO n° 1220
Firmato digitalmente da CAVALLO DANIELE

REV.	DATE	DESCRIPTION	BY	CHD	APP.
0	GIU-21	EMESSO PER ITER AUTORIZZATIVO	DC	VC	RM

REVISIONS

Impianto eolico "Guisina" da 29,9 MW ed opere connesse

Comuni di Monreale e Piana degli Albanesi (PA)

PROGETTO DEFINITIVO IMPIANTO DI RETE

OBJECT:
TAV. 18c
Sezioni Asse 1 RTN - sezz 1-8 - Stazione RTN

APPROVED FOR CONSTRUCTION
DWG. REV. DATE
SIGNATURE
ORDER N°
SUPPLIER
CONTRACT N° OBN1007A
SUBPROJECT CODE:
THIS DWG. SUPERSEDED BY
THIS DWG. SUPERSEDES
SCALE 1: 200
FIM. DWG N°
REV. 0
SHEET OF
CAD FILE NAME:
A0

Questo documento è di proprietà di TRE RINNOVABILI S.r.l. e il detentore certifica che il documento è stato ricevuto legalmente. Ogni utilizzo, riproduzione o divulgazione del documento deve essere oggetto di specifica autorizzazione da parte di TRE RINNOVABILI S.r.l.