LINEA AEREA ESISTENTE 220kV PARTINICO - CIMINNA

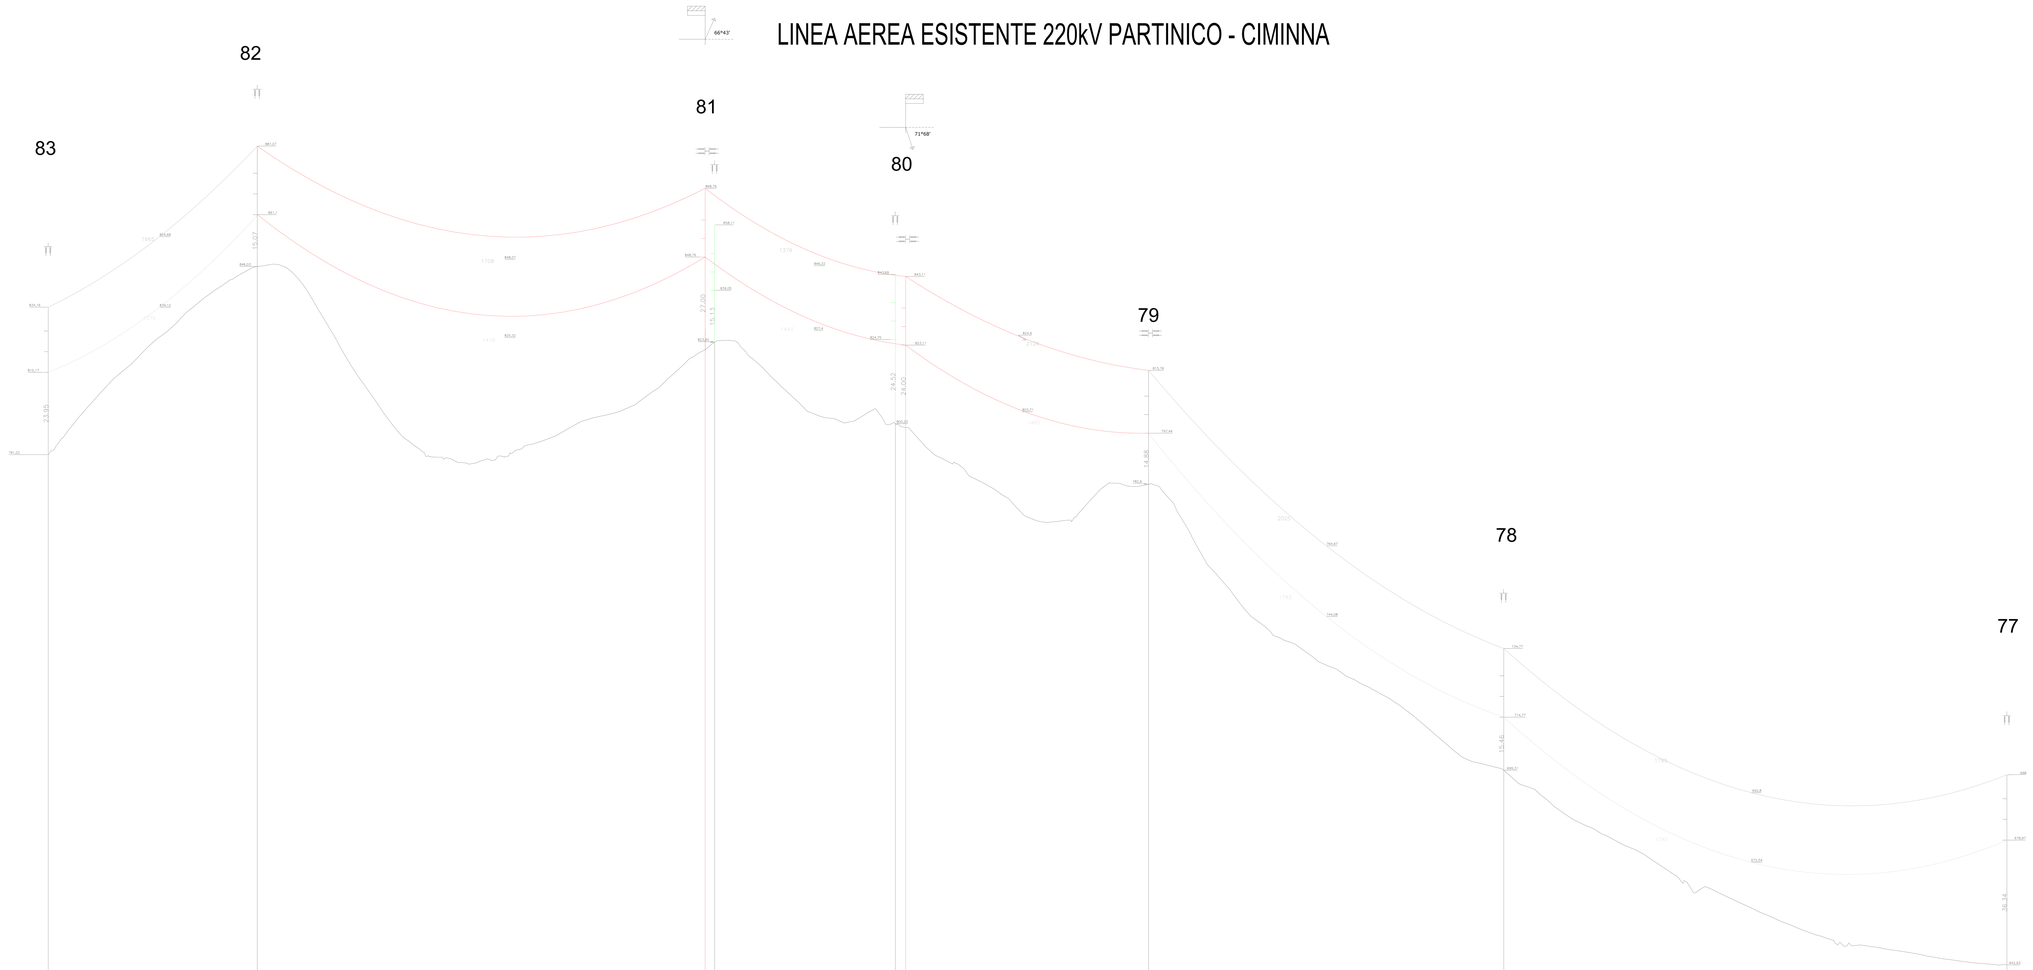

LINEA AT 220 KV	
Scala orizz.	2000
Scala verticale	500

Distanza Verticli																																			
Distanze Progressive	000.00		243.44					765.06				921.76	924.11	796.59				1062.54	1092.53	1092.52				1292.55						1695.06					2291.07
Distanza Pali		243.44			532.65					233.46	210.45					294.85					128.38		413.68					586.00							
Quote Terreno	791.22		546.03									821.79	824.11						892.33	799.11	792.80									699.31					445.63
Numero Palo		P. 83		P. 82					P. 81A1		P. 81				P. 80		P. 79A1					P. 79								P. 78					P. 77
Tipo Palo / Armamento / C. Mensole		NN24 - DS		MM15 - DS					EE 27 DA/DA DQ		NN15 - DS				NN24 - DS		EE 24 DA/DA DQ					CC15 - DA/DA								NN15 - DS					MM36 - DS
Colture e Natura Terreno			Seminativo/Argilloso																																
Comune e Provincia			COMUNE DI MONREALE (PA)																																
Ettometrico																																			

- PALO 83 ESISTENTE A DOPPIA TERNA
- PALO 82 ESISTENTE A DOPPIA TERNA
- INCROCIO SINGOLO SOTTO - VERTICE A PALO 81A1 DOPPIA TERNA
- PALO 81 ESISTENTE A DOPPIA TERNA DA SMANTELLARE
- PALO 80 ESISTENTE A DOPPIA TERNA DA SMANTELLARE
- INCROCIO SINGOLO SOPRA - VERTICE A PALO 79A1
- PALO 79 ESISTENTE A DOPPIA TERNA
- PALO 78 ESISTENTE A DOPPIA TERNA
- PALO 77 ESISTENTE A DOPPIA TERNA

LEGENDA

Profilo del terreno attuale

TP: Testa palo
mc/cs: Mensola o Conduttore alto
mm/cm: Mensola o Conduttore medio
mb/cb: Mensola o Conduttore basso
ac: Amarro Sospeso o Mensola
at: Amarro Sospeso al fusto

MEZZA COSTA q. min. 10

Gradi sessadecimali

ARMAMENTI CONDUTTORI:
SS: sospensione semplice
DS: sospensione doppia
SA: amarro semplice
DA: amarro doppio

stato segnalamento

0	00/00	EMESSO PER PRE ALIMENTAZIONE			
REV.	DATA	DESCRIZIONE	DISEGNATO	VERIFICATO	APPROVATO

DIRETTO:
TRE RINNOVABILI S.r.l.

wood.

ANDREA BRUGNOLI
2025.06.26 10:26:06
GMT+02'00'

Firmato digitalmente da CAVALLO DANIELE
2025.06.26 12:08:12 GMT+02'00'

Impianto eolico "Quisina" da 29,5 MW ed opere connesse

Comuni di Monreale e Piana degli Albanesi (PA)

PROGETTO DEFINITIVO IMPIANTO DI RETE

ELAB.: **TAV. 15a**
Profilo altimetrico - Racconti linea RTN

Questo documento è di proprietà di TRE RINNOVABILI S.r.l. e è protetto dalla legge sul diritto d'autore. Non può essere riprodotto o trasmesso ad altri senza il consenso di TRE RINNOVABILI S.r.l.

DATA:	00/00/00
SCALA:	1:1000
FOGLIO:	01 - 01
FORMATO:	A1

CUP: F52 F22001000001

CODICE ELABORATO: 00000-00000