INQUADRAMENTO GENERALE - SCALA 1:2000

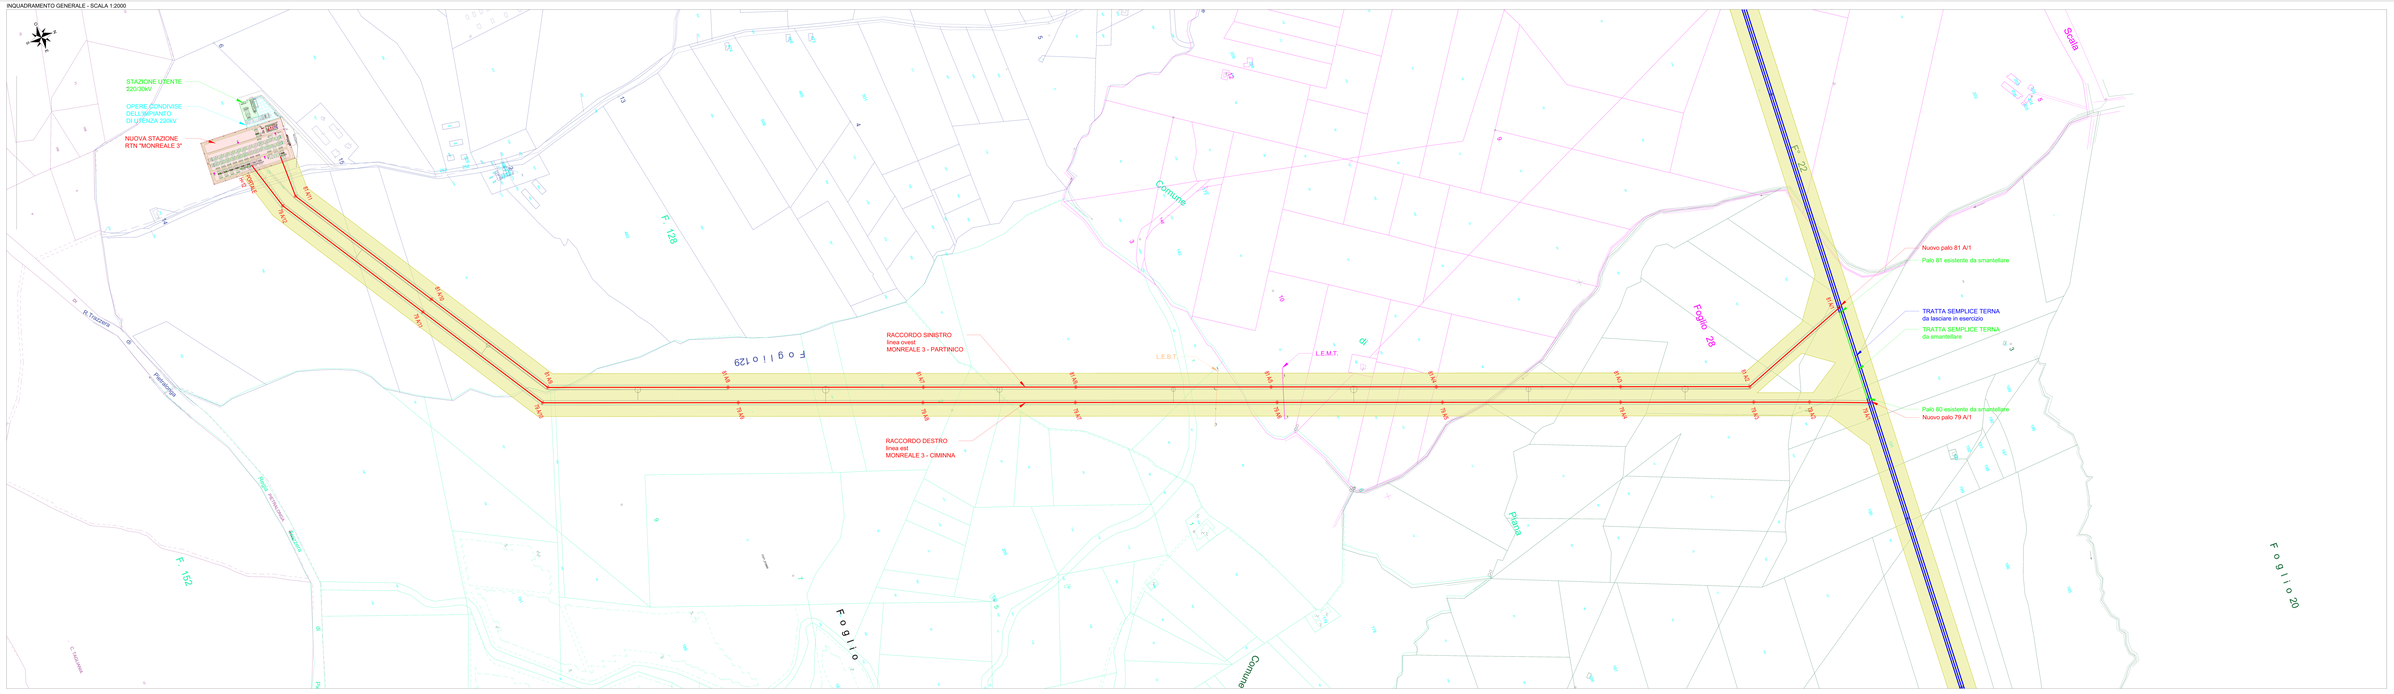

LEGENDA

DPA - Distanza di Prima Approssimazione

FOGLI CATASTALI

- Comune di Monreale - Foglio 152
- Comune di Monreale - Foglio 128
- Comune di Monreale - Foglio 129
- Comune di Piana degli Albanesi - Foglio 23
- Comune di Piana degli Albanesi - Foglio 22

COMMITTENTE

TRE RINNOVABILI S.r.l.

wood.

ANDREA BELLILA
Ad 29 DIC 2021 14:14 PM
Wood.Spa

COME DI PROGETTAZIONE

Firmato digitalmente da CAVALLO DANIELE

0	10.21	EMISSIONE PER VIA AUTORIZZATIVA			
Rev.	Data	Descrizione	Redatto	Controllato	Approvato

Impianto eolico "Quinna" da 29,5 MW ed opere connesse

Comuni di Monreale e Piana degli Albanesi (PA)

PROGETTO DEFINITIVO IMPIANTO DI RETE

TITOLO

TAV. 22

Planimetria catastale con DPA - Impianto di Rete

Scala: quadrato di lato pari a 10 mm per formato A1 (841x594 mm) e rettangolo di base pari a 10 mm per formato A2 (594x420 mm) rispettivamente in direzione X e Y. Tale rapporto deve essere mantenuto per la stampa di tutti gli elaborati.

COMMITTENTE

Ing. Cav. Daniele CAVALLO

COMMESSA

Nr. del ORDINE di Commessa	0
Nr. del SAL	0
Nr. del Sub-Ordine	0
Nr. del Sub-Sub-Ordine	0
Nr. del Sub-Sub-Sub-Ordine	0

DATA

DATA	10.2021
SCALA	1:2000
FORMATO	A1
REVISIONE	0

DOCUMENTO CODIFICA

Nr. del DOCUMENTO	0
Nr. del REVISIONE	0