


STRALCIO DI PRG

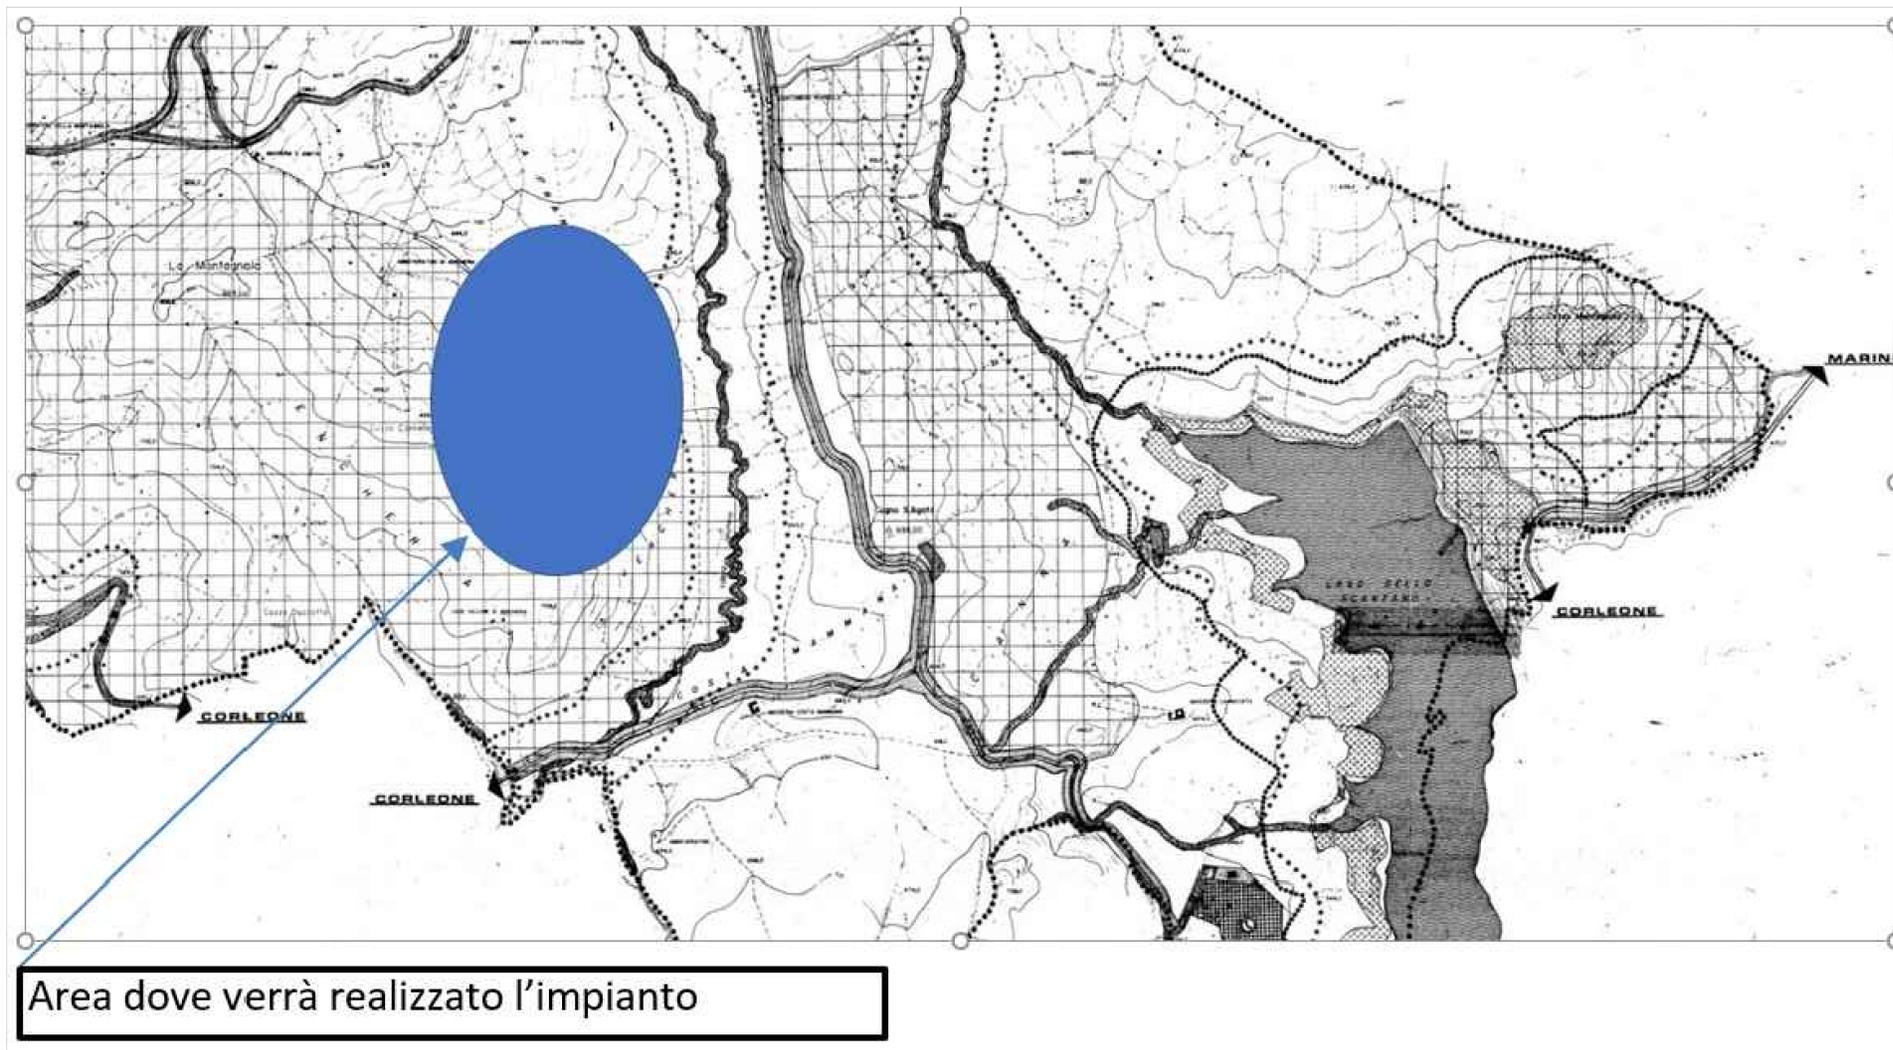

LEGENDA

4. ZONE A VINCOLO SPECIALE E PRESCRIZIONI PARTICOLARI	
4.1 AREA DI PRERISERVA DELLA ISTITUENDA RISERVA NATURALE ORIENTATA «SERRE DELLA PIZZUTA»	
4.2 RIMBOSCHIMENTI ED AREE BOSCHATE	
4.3 SUPERFICI LACUALI NELLA CONFIGURAZIONE DI MASSIMO INVASO	
4.4 ZONE A VINCOLO GEOLOGICO, IDRAULICO-FORALESTE E DI DIFESA IDROGEOLOGICA	
4.5 ZONA DESTINATA ALLA REALIZZAZIONE DI «CANALE DI GRONDA»	
4.6 AREE GRAVATE DA VINCOLO A SCOPO IDROGEOLOGICO EX ART. 1 R.D. 30/12/1923 N.3267	
4.7 ZONE A VINCOLO CIMITERIALE	
4.8 AREE VINCOLATE AI SENSI DELLA LEGGE N.1497/1939, PER EFFETTO DELL'ART. 1 DELLA LEGGE N.431/1985	
4.9 LIMITI DI INEDIFICABILITÀ ASSOLUTA	
4.9.1 ex lett.d) ed e) comma 1 art. 15 legge reg. n.78/1976	
4.9.2 ex art. 46, comma 1, legge reg. n.27/1986	

<p>REGIONE SICILIA PROVINCIA DI PALERMO COMUNE DI PIANA DEGLI ALBANESI</p>			
<p>Oggetto: PROGETTO PER LA REALIZZAZIONE DI UN IMPIANTO FOTOVOLTAICO DELLA POTENZA DI 46.19715 MWp DA UBICARSI NEL TERRITORIO DEL COMUNE DI PIANA DEGLI ALBANESI LOCALITÀ JANCHERIA</p>			
<p>Stipendi: RS08EPD0013A0_PIANA DEGLI ALBANESI CARTA STRALCIO DI PRG</p>			
TAVOLA:	<p>PROFESSIONE: Piana degli Albanesi SA EPD0013 </p>		
PROGETTAZIONE:	<p>PROGETTAZIONE: </p>	<p>COLLABORAZIONE: GEMAR CONSULTING SRL </p>	<p>Tecnico: Ing. Gaetano Viora </p>
SCALA:	REDAZIONE:	CONTROLLO:	APPROVAZIONE:
DATA: Luglio 2021			
<p>Codice Progetto: FM.19.001 Rev.: 00 - Presentazione Iterata VA e AU</p>			
<p><small>Spazio riservato all'ente pubblico</small></p>			