

**AVVERTENZE**

- 1-La scala è di 1:2000.
- 2-Le linee nere grosse indicano i confini di proprietà.
- 3-Le linee nere sottili indicano i confini delle diverse particelle catastali.
- 4-I colori ed i relativi simboli sono riportati nell'unità legenda.
- 5-I diversi fondi soggetti ad espropriazione sono contraddistinti ed identificati mediante i numeri grossi cerchiati, progressivi inseriti nei PIANI PARTICELLARI. I numeri piccoli nelle diverse particelle sono i numeri di mappa.
- 6-Con le nuove opere segnate nel PIANO si intende prevedere al disopra dell'art. 225 dello vigente Legge sui Lavori Pubblici del 2003/1865 n.2248, per quanto riguarda la continuità delle strade, dei torrenti ecc.


**COLORAZIONI DEI PIANI PARCELLARI**

- |   |   |
|---|---|
| GRIGIO CAVA-per sistemazione idraulica  | VERDE-per gli stradi che si presume possano essere acquisiti come rettificati |
| ROSA CARRAIO-per la nuova sede autostradale e/o riduzione                       | TERRA DI SIENA-per strade pubbliche esistenti                                 |
| SEPPA-per le superfici che si espropriano per deviazione di strade              | BLU DI PRUSSIA-corsi d'acqua esistenti  |
| FUCSIA-per viadotto intermodale   | GIALLO-za occupare temporaneamente per esigenze di cantiere                   |
| VERDE CHIARO-per le superfici soggette ad interventi di salvaguardia ambientale | VERDE BRILLANTE-oro turistico   |

**CONFINI AMMINISTRATIVI**

- PROPRIETA' PRIVATA**
- NUMERO DI PIANO
  - CONFINI DI PARTICELLA
  - CONFINI DI PROPRIETA'
  - CONFINI DI PARTICELLA CATASTALE
  - CONFINI DI FOLGIO
  - CONFINI DI COMUNE
  - CONFINI DI PROVINCIA
  - CONFINI DI REGIONE
- DEMANIO DELLO STATO E STRADE PUBBLICHE**
- NUMERO DI PIANO
  - STRADE DI CORPO ENCUZA

**QUADRO D'UNIONE**

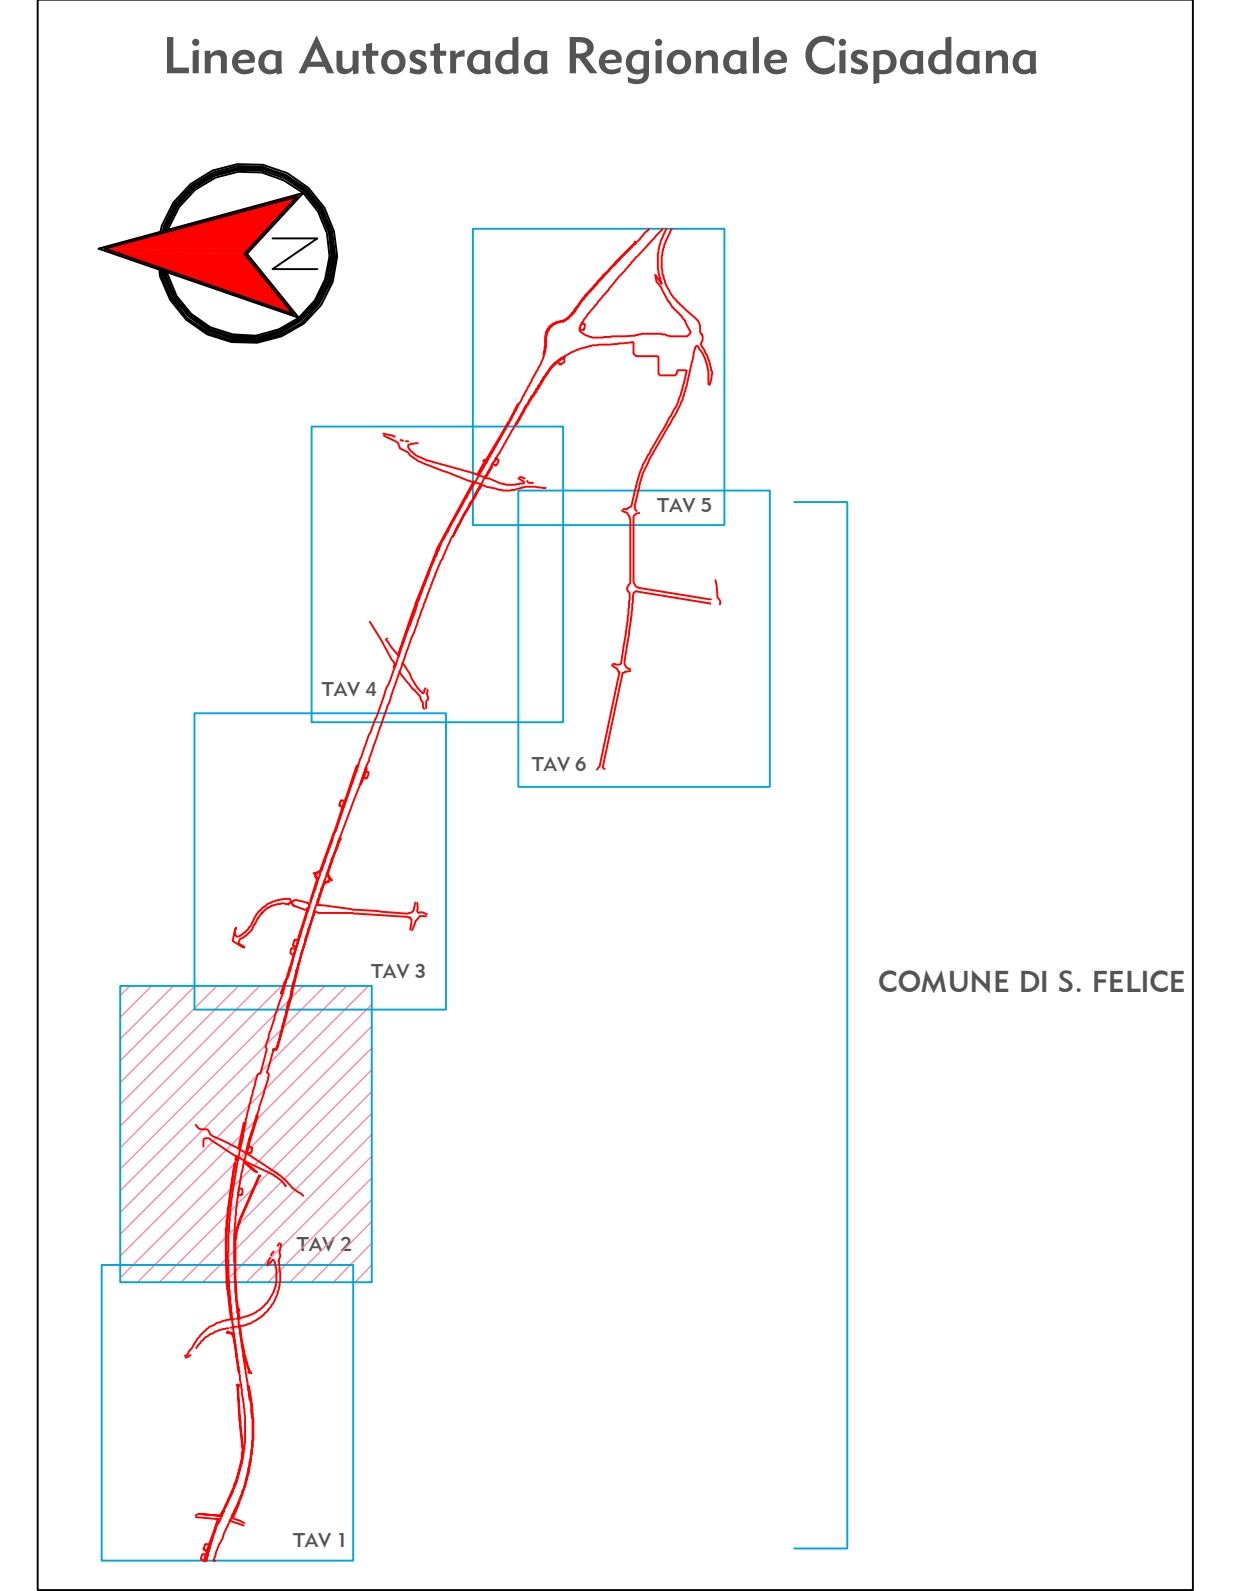

IL CONCEDEENTE  
Regione Emilia-Romagna

IL CONCESSIONARIO  
ARC  
AUTOSTRADA  
CISPADANA

**AUTOSTRADA REGIONALE CISPADANA  
DAL CASELLO DI REGGIOLO-ROLO SULLA A22  
AL CASELLO DI FERRARA SUD SULLA A13**  
CODICE C.U.P. 88180800060009

**PROGETTO DEFINITIVO**

**ASSE AUTOSTRADALE (COMPRESIVO DEGLI INTERVENTI LOCALI DI COLLEGAMENTO VIARIO AL SISTEMA AUTOSTRADALE)**  
ESPROPRI  
PIANO PARTICELLARE ED ELENCO DITTE  
ASSE STRADALE, SVINCOLI E VIABILITA' INTERFERITA  
PIANO PARTICELLARE DI ESPROPRIO - COMUNE DI SAN FELICE SUL PANARO (MO) 2/6

IL PROGETTISTA  
Dott. Francesco Tamburro

RESPONSABILE INTEGRAZIONE PRESTAZIONI SPECIALISTICHE  
Ing. Emilio Sella  
Albo Ing. Reggio Emilia n° 945

IL CONCESSIONARIO  
Azienda Regionale Casello S.A.  
L'INGEGNERE RESPONSABILE  
Giovanni Panzeri

CONTRATTO N° 17/04/2012  
G 17/04/2012 EMISSIONE  
DESCRIZIONE  
Borelli, Sella, Tamburro, Ing. E. Sella

IDENTIFICAZIONE ELABORATO  
REV. DATA  
A 17/04/2012 EMISSIONE  
DESCRIZIONE  
Borelli, Sella, Tamburro, Ing. E. Sella

PROGETTO  
P01  
0 A00  
A000 A001 A002 A003  
0 ES B0 10 A  
MAGGIO 2012  
SCALA 1/2000