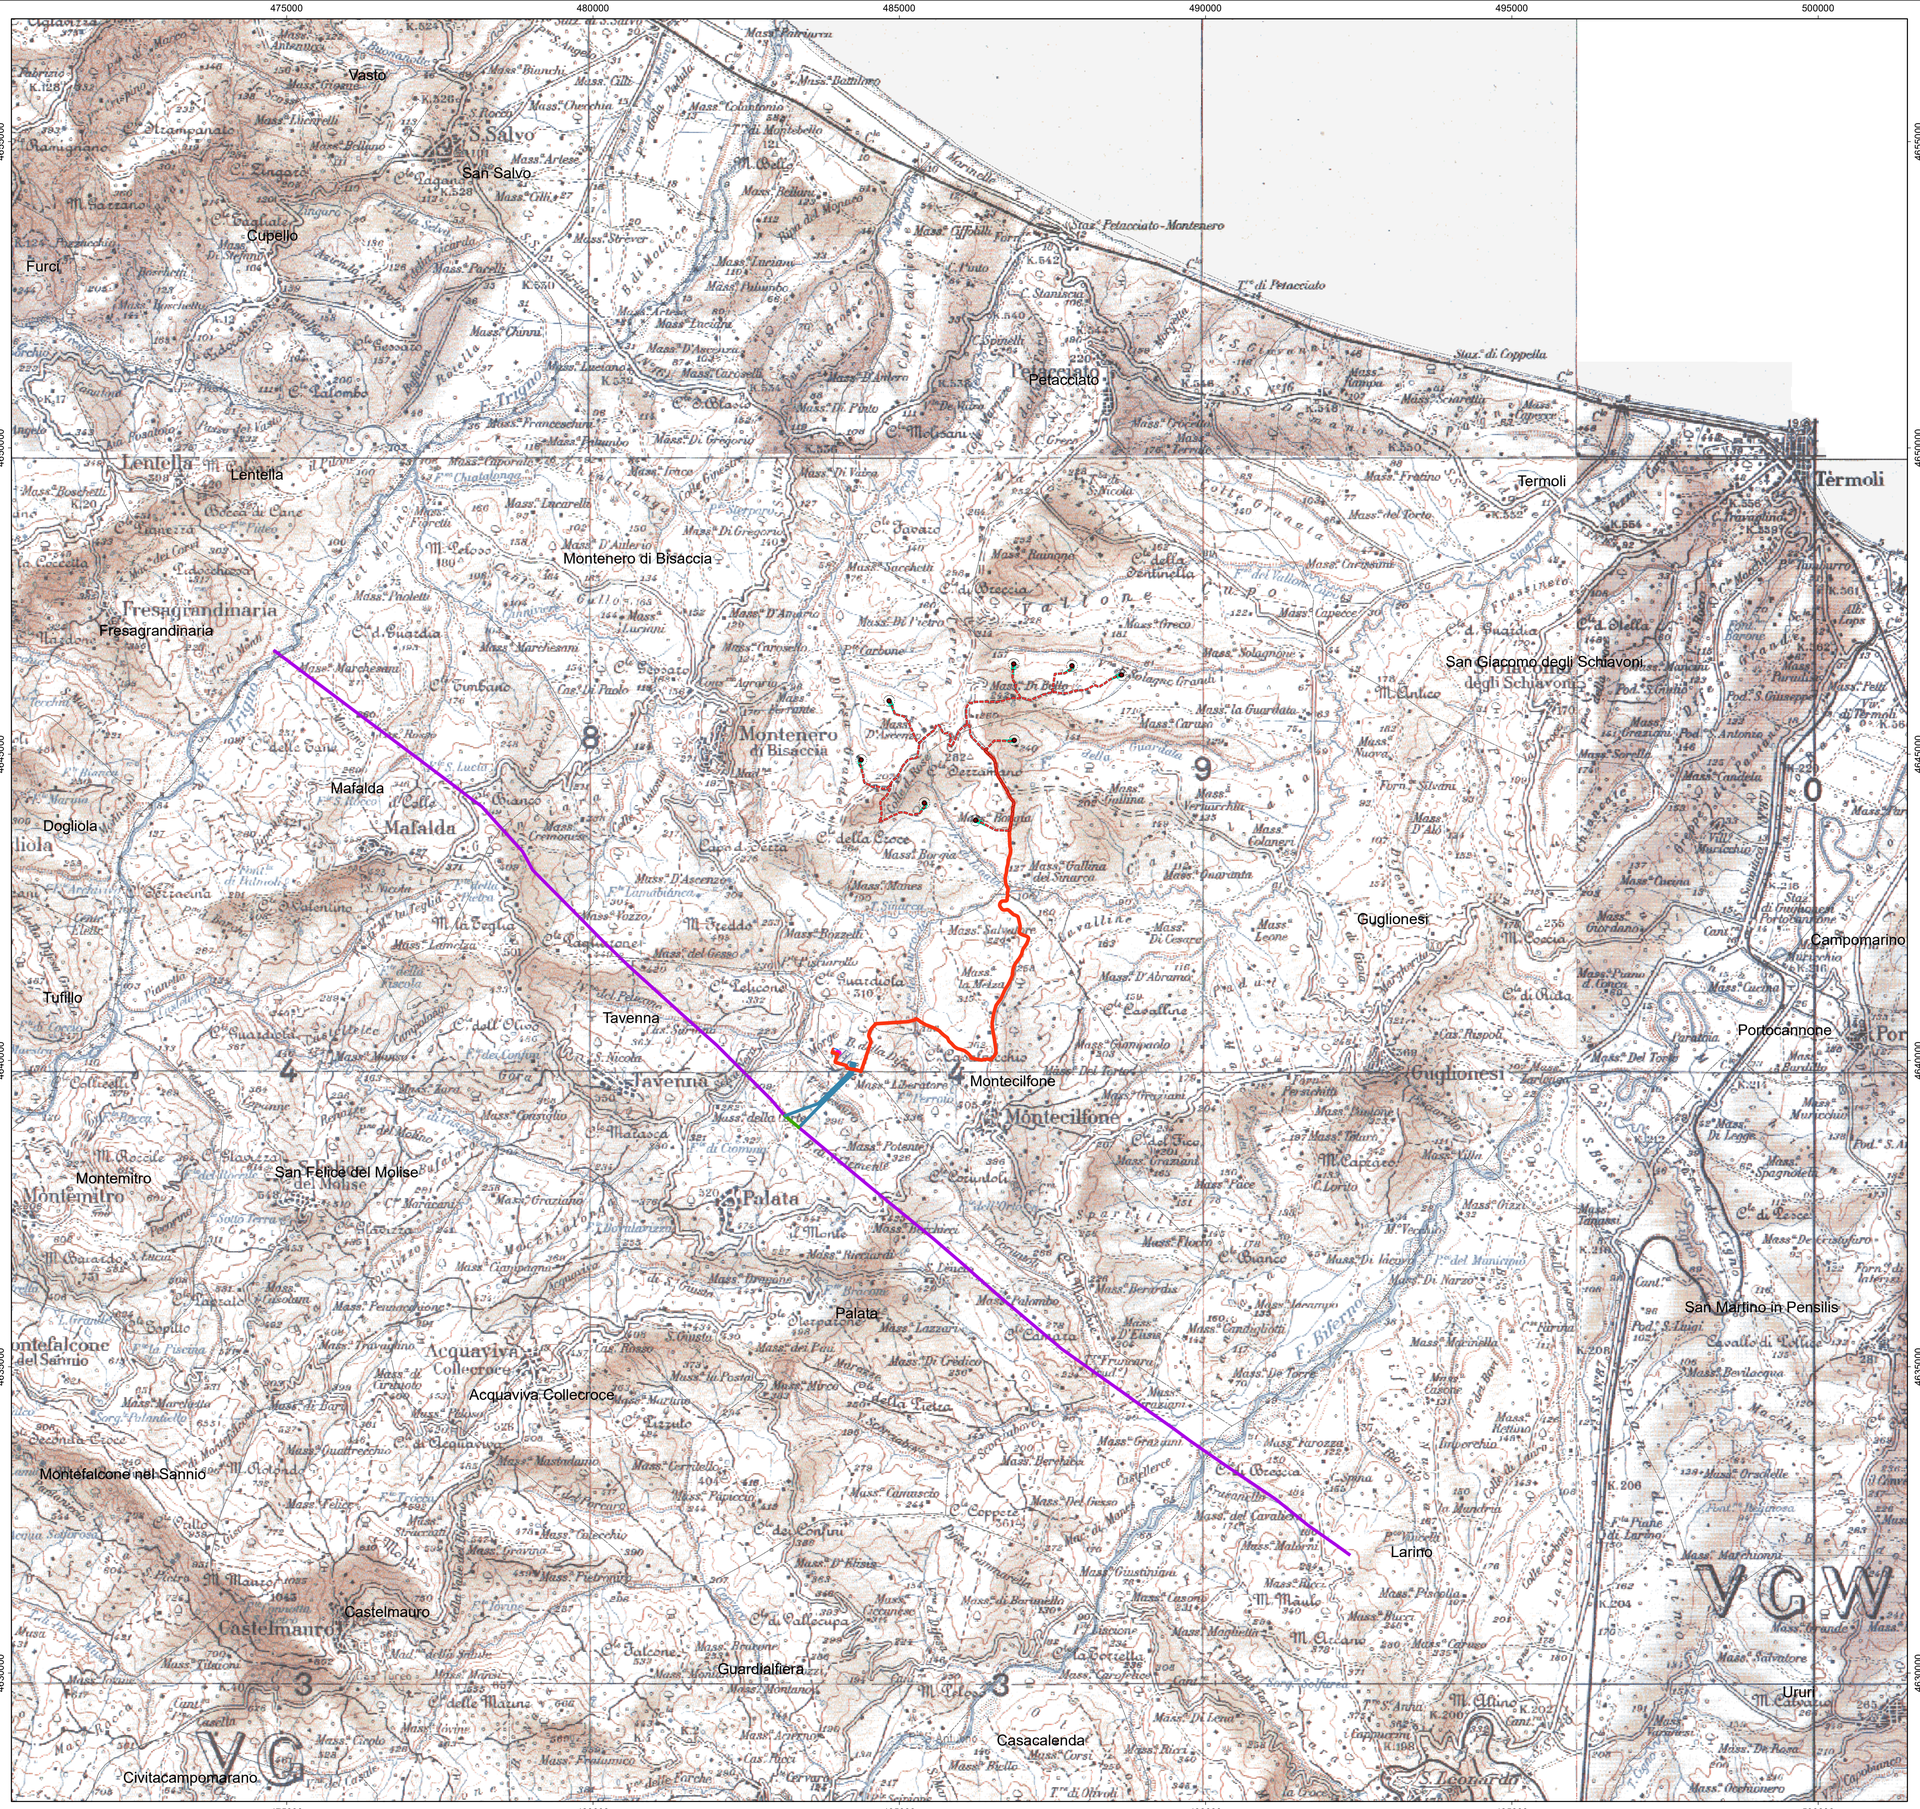

Interventi in progetto

- Areogeneratore
- Area spazzata
- Cavidotto MT interno
- Cavidotto MT esterno
- Cavidotto AT
- Piazzole
- Cabina di raccolta
- Sottostazione elettrica 30/150 KV
- Stazione Elettrica Terna

Linee Aeree AT

- Elettrodotto a 380 kV esistente Larino-Gissi
- Nuovi raccordi di progetto
- Tratto da demolire

0 500 1.000 2.000 3.000 4.000 5.000 Metri

REGIONE MOLISE

Provincia di Campobasso

MONTENERO DI BISACCIA E GUGLIONESI (CB)

OGGETTO

PROGETTO PER LA REALIZZAZIONE DI UN IMPIANTO EOLICO NEI COMUNI DI MONTENERO DI BISACCIA E GUGLIONESI IN LOCALITA' PONTONE - MACCHIOZZE

COMMITTENTE

WIND ENERGY MONTENERO S.r.l.
Via Caravaggio, 125 - 65125 Pescara (PE)
P.IVA: 02330290681

Firmato digitalmente da
LUDOVICO LOMBARDI
C = IT

PROGETTAZIONE

Codice Commessa PHEEDRA: **21_26_EO_MTN**

PHEEDRA
PHEEDRA S.r.l. Via Lago di Nemi, 90
74121 - Taranto
Tel. 099.7722302 - Fax 099.9870285
e-mail: info@pheedra.it - web: www.pheedra.it

Dott. Ing. Angelo Micolucci

ORDINE INGEGNERI PROVINCIA TARANTO
Sezione A
Dott. Ing. MICOLUCCI Angelo
n° 1851
Settore: Civile Ambientale Industriale Informazione

REV.	DATA	ATTIVITA'	REDATTO	VERIFICATO	APPROVATO
1	Dicembre 2021	PRIMA EMISSIONE	MS	AM	VS

OGGETTO DELL'ELABORATO

INQUADRAMENTO GEOGRAFICO - IGM

FORMATO	SCALA	CODICE DOCUMENTO					NOME FILE	FOGLI
		SOC	DISC	TIPO DOC	PROG	REV		
A1	1:50.000	MTN	CIV	TAV	003	01	MTN-CIV-TAV-003_01	1

Firmato digitalmente da
ANGELO MICOLUCCI
O = ORDINE DEGLI INGEGNERI DI TARANTO
T = INGEGNERE
Data e ora della firma: 24/01/2022 13:30:36