

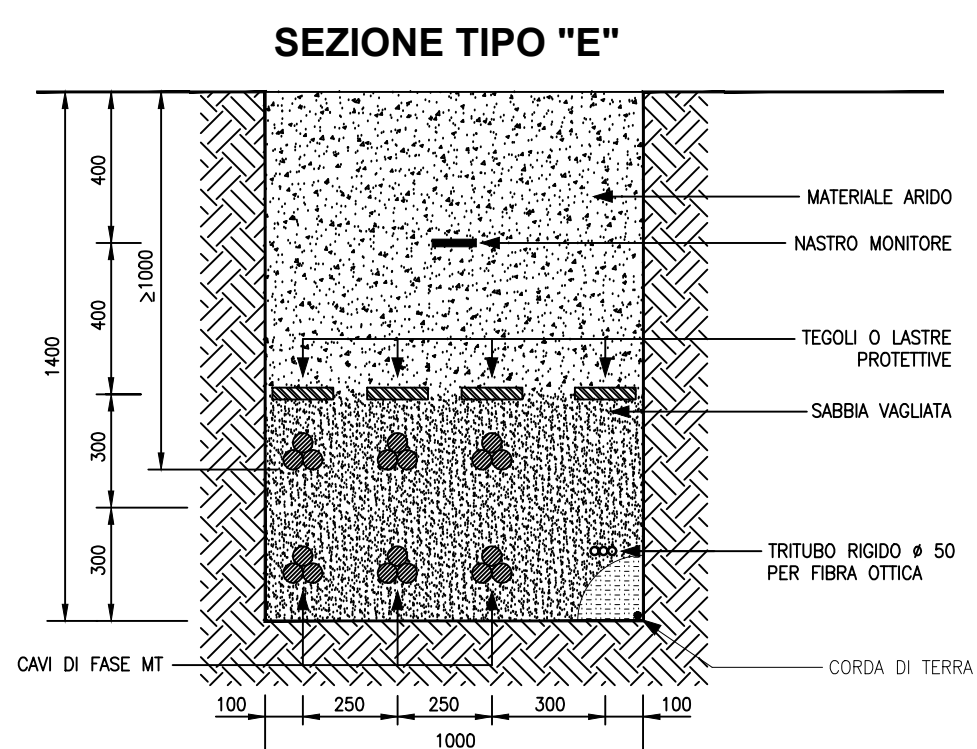
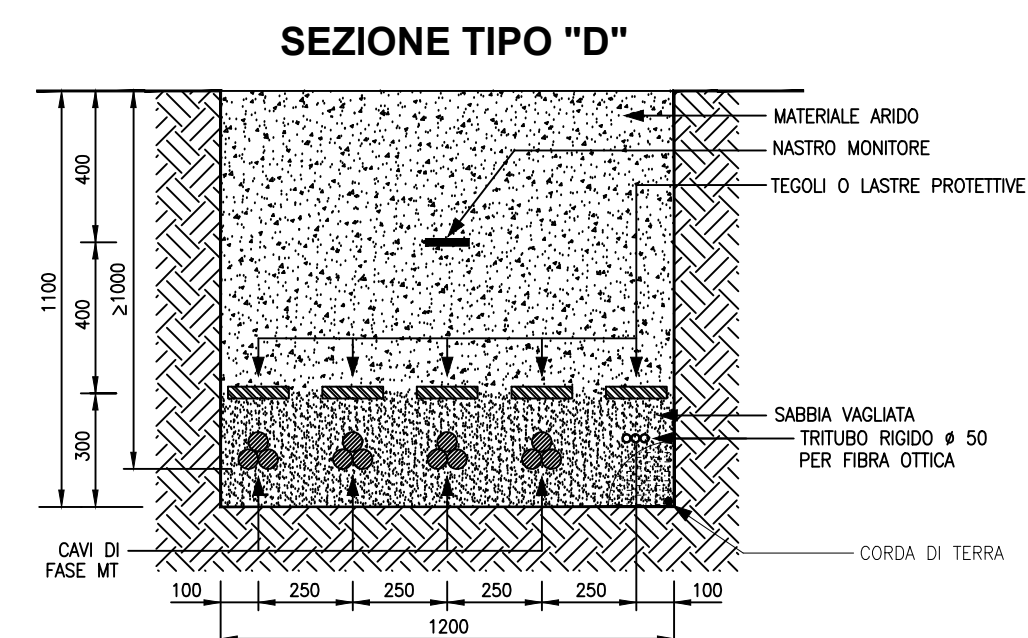
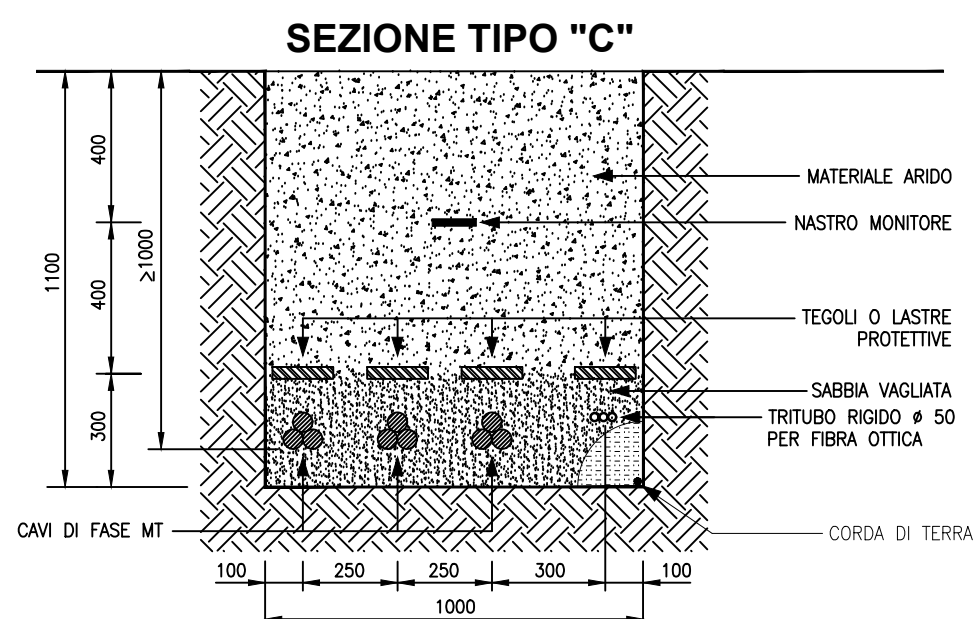
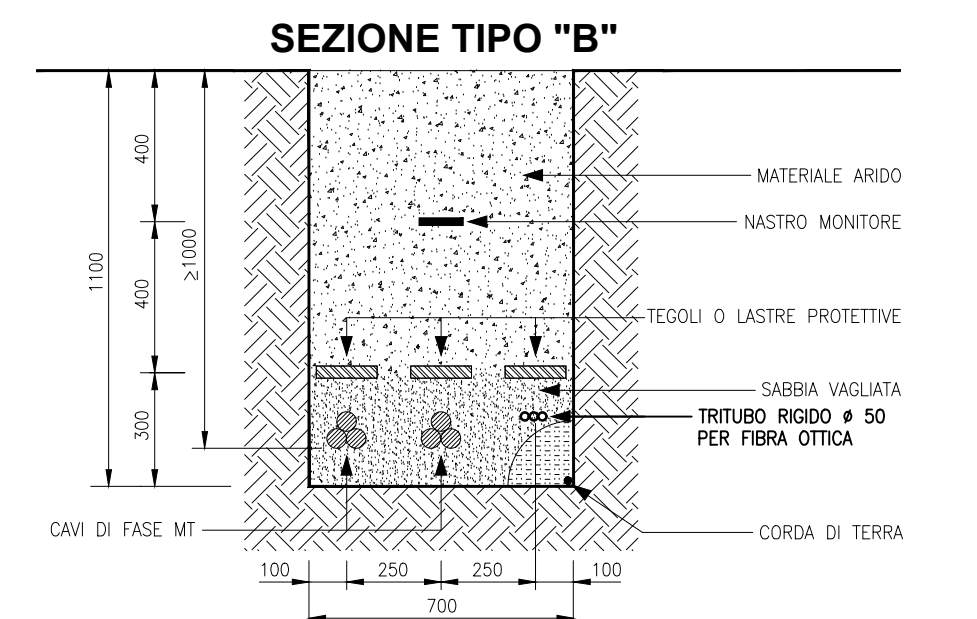


ABACO DELLE POSSIBILI TIPOLOGIE DI ELETTRODOTTI

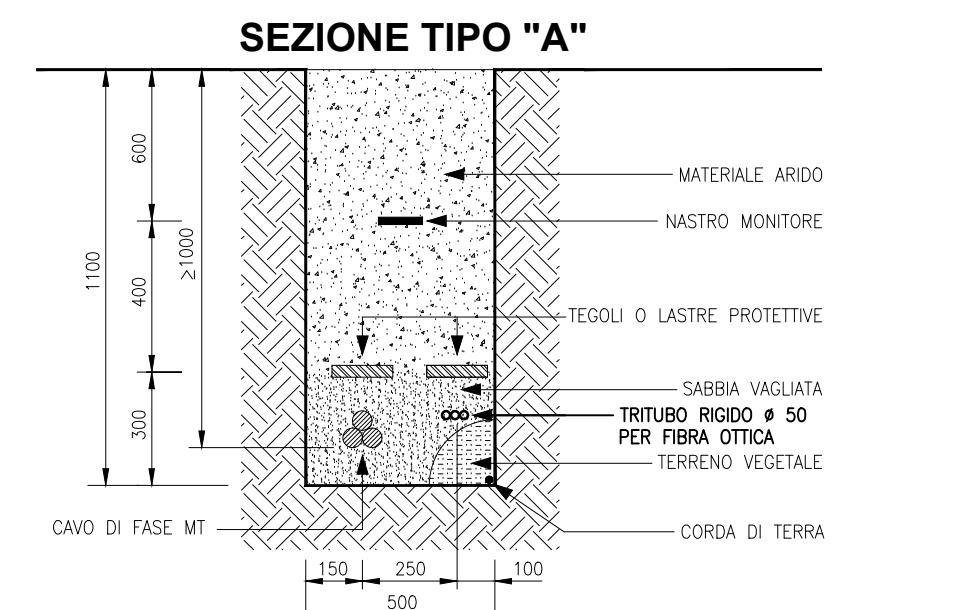


Scala 1:20 - Quote espresse in mm


ABACO DEI POSSIBILI POSIZIONAMENTI DEGLI ELETTRODOTTI ALL'INTERNO DELLE SEZIONI STRADALI.

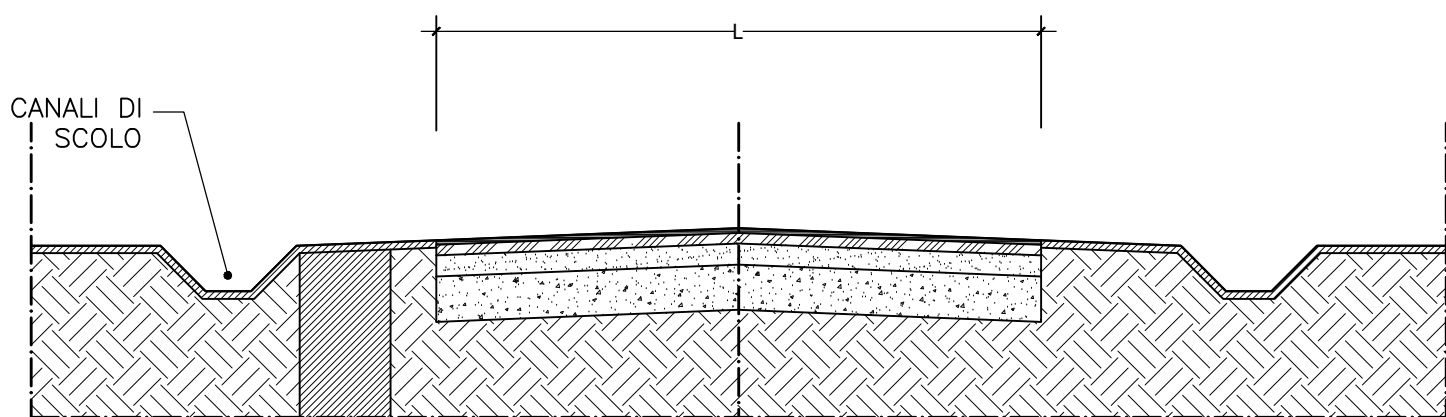


STRADA ESISTENTE - ELETTRODOTTO IN BANCHINA

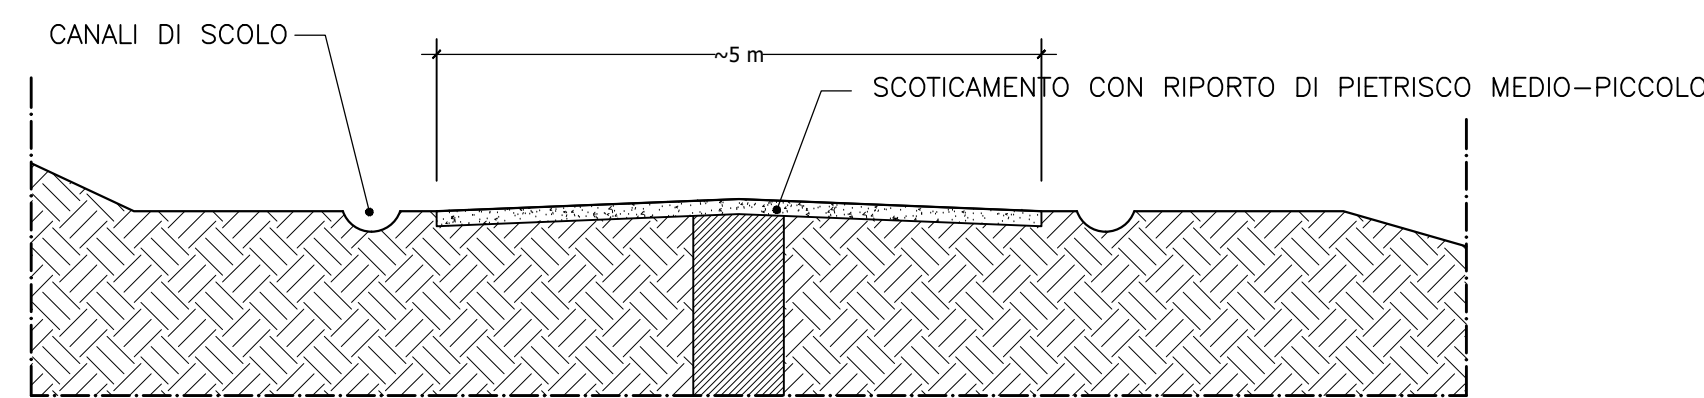

STRADA DI PROGETTO - ELETTRODOTTO IN MEZZERIA

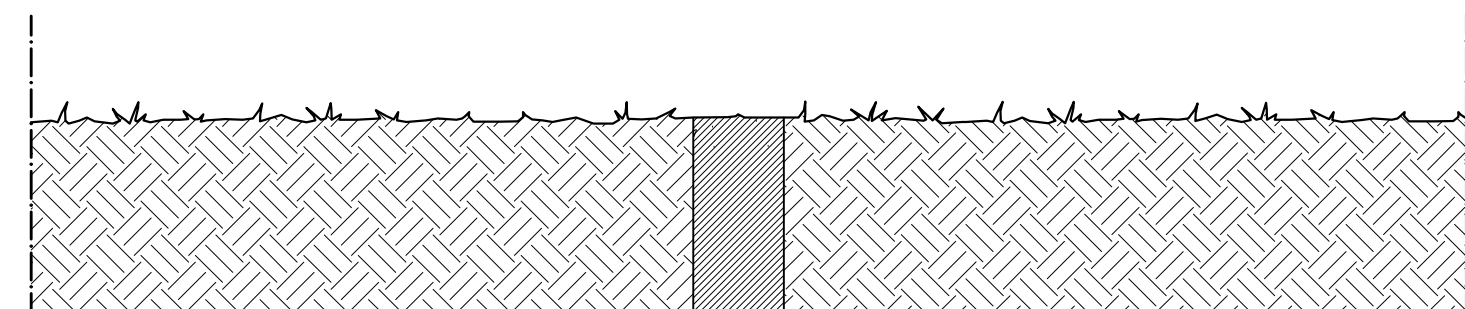

ELETTRODOTTO INTERRATO

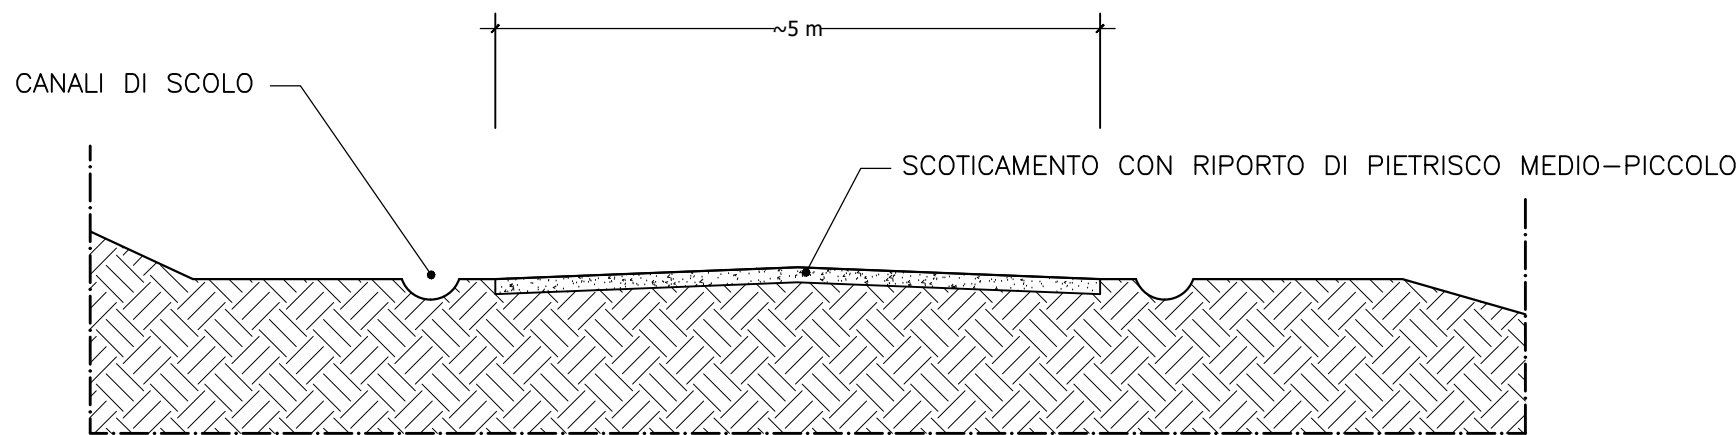


STRADA DI PROGETTO SENZA PASSAGGIO DI ELETTRODOTTO


Scala 1:50

SOLUZIONI TECNICHE RELATIVE AGLI ELETTRODOTTI, IN CASO DI ATTRAVERSAMENTI STRADALI

SEZIONE STRADALE TIPO

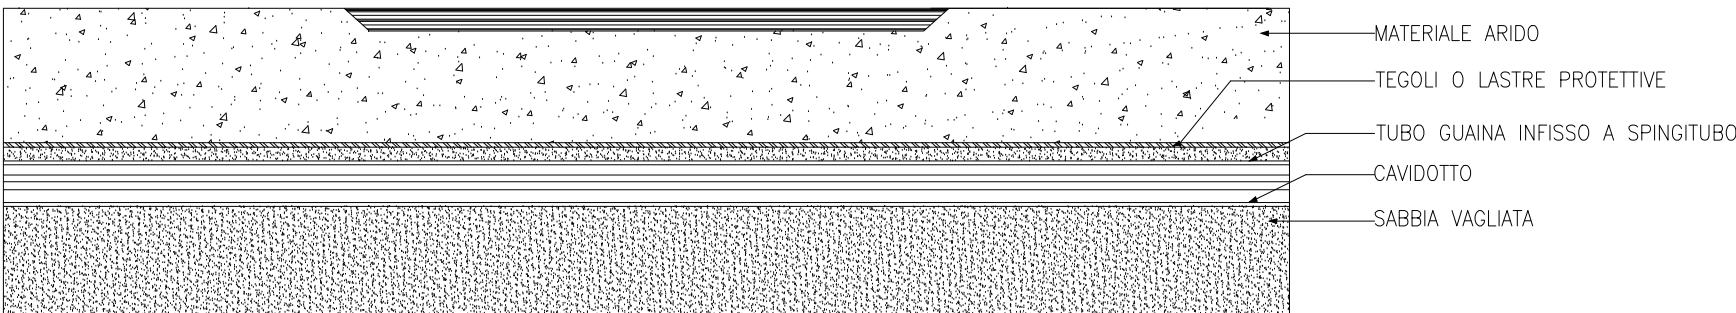

SEZIONE TIPO

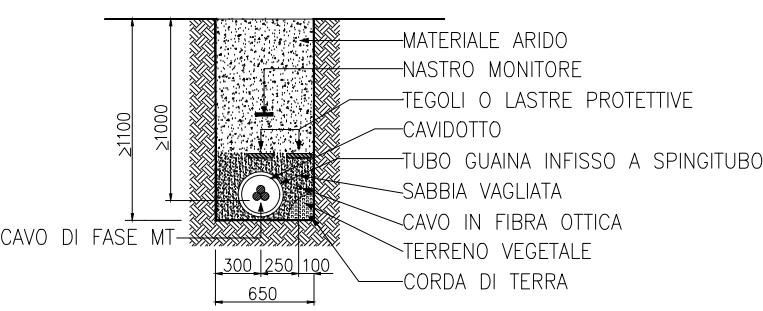

Scala 1:50



- Note:
- Gli elettrodotti seguiranno prevalentemente i percorsi stradali esistenti e saranno posti ad una profondità ≥ 1.0 m opportunamente protetti e segnalati.
 - Ove necessario (es. attraversamenti) saranno posti in tubo corrugato in pvc a doppia parete $\varnothing 250$ mm, ovvero interrati in spingitubo $\varnothing 300$ mm in acciaio.
 - In ogni caso saranno poste in opera nel rispetto della normativa vigente.
 - Tutto il materiale di risulta derivante dallo strato di scoticamento e/o da eventuali sezioni di scavo verrà riutilizzato, quando possibile, nelle sezioni di riporto. Eventuali volumi di materiale di risulta in esubero verranno trasportati e depositati presso siti idonei.
 - In ogni caso gli interventi saranno effettuati con l'osservanza del principio del minor impatto ambientale.



REGIONE MOLISE
Provincia di Campobasso
MONTENERO DI BISACCIA E GUGLIONESI (CB)

OGGETTO
PROGETTO PER LA REALIZZAZIONE DI UN IMPIANTO EOLICO NEI COMUNI DI MONTENERO DI BISACCIA E GUGLIONESI IN LOCALITA' PONTONE - MACCHIOZZE

COMMITTENTE
WIND ENERGY MONTENERO S.r.l.
Via Caravaggio, 125 - 65125 Pescara (PE)
P.IVA: 02330290681

Codice Commessa PHEEDRA-21_26_EO_MTN

PROGETTAZIONE

Dott. Ing. Angelo Micolucci

ORDINE INGEGNERI PROVINCIA TARANTO

Dott. Ing. MICOLUCCI Angelo

Sezione A

Settore: Civile Ambientale, Industriale, Informazione

REV.	DATA	ATTIVITA'	REDATTO	VERIFICATO	APPROVATO
1	Dicembre 2021	PRIMA EMISSIONE	MS	AM	VS

OGGETTO DELL'ELABORATO

PARTICOLARI COSTRUTTIVI
Sezione tipo elettrodotti e strade

FORMATO	SCALA	CODICE DOCUMENTO	NOME FILE	FOGLI
A1	1:20 1:50	SOC. DISC. TIPO DOC. PROG. REV. MTN CIV TAV 013c 01	MTN-CIV-TAV-013c_01	1