



PIANTA CABINA

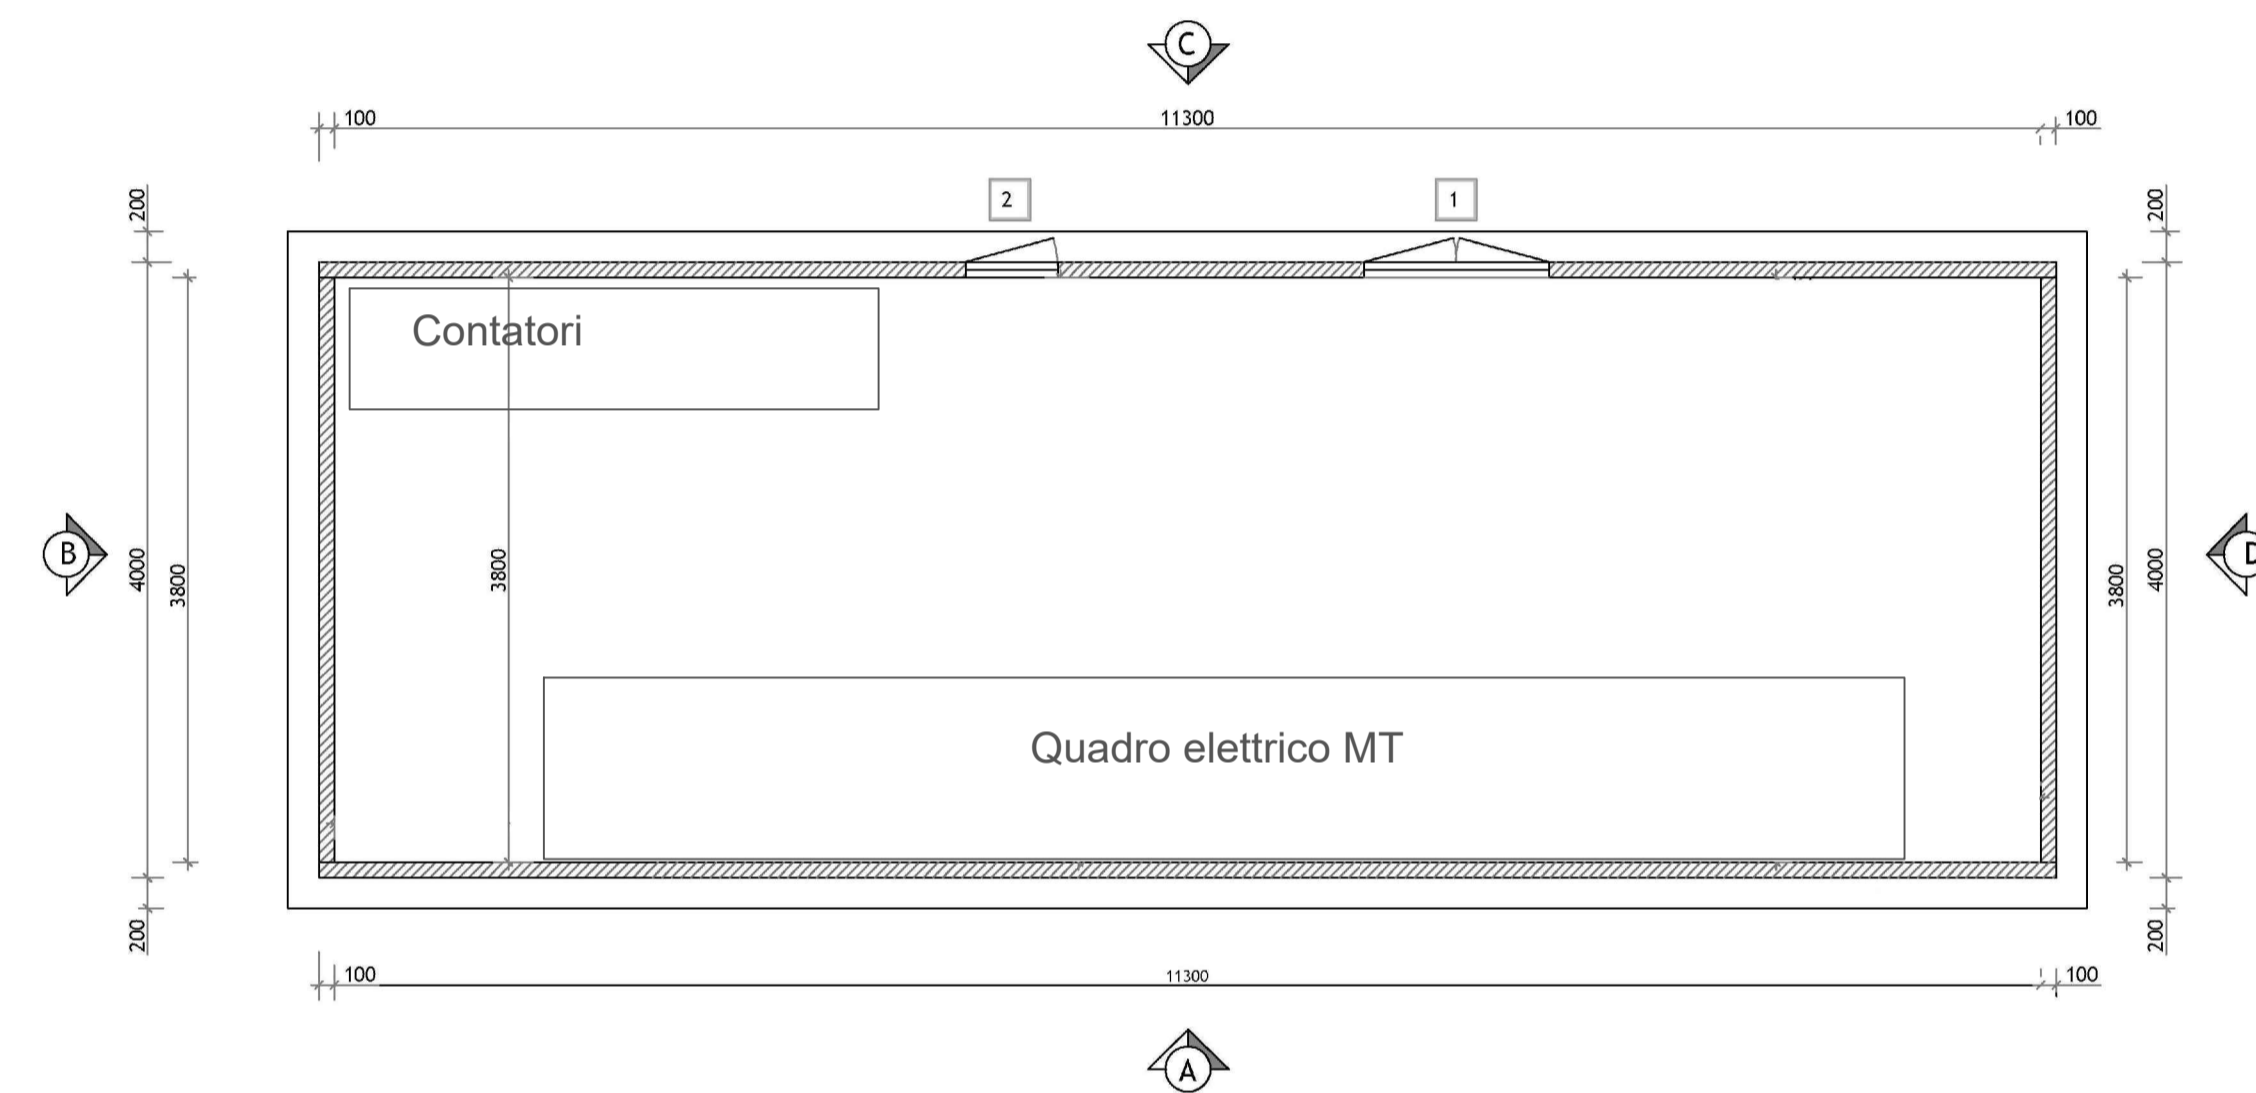


LEGENDA

- 1 PORTA A DUE ANTE IN VTR (utili mm 1115x2095)
- 2 PORTA AD UN'ANTA IN VTR (utili mm 542x2095)
- F VASCA DI FONDAZIONE ALTEZZA UTILE INTERNA CM 50


PROSPETTO A

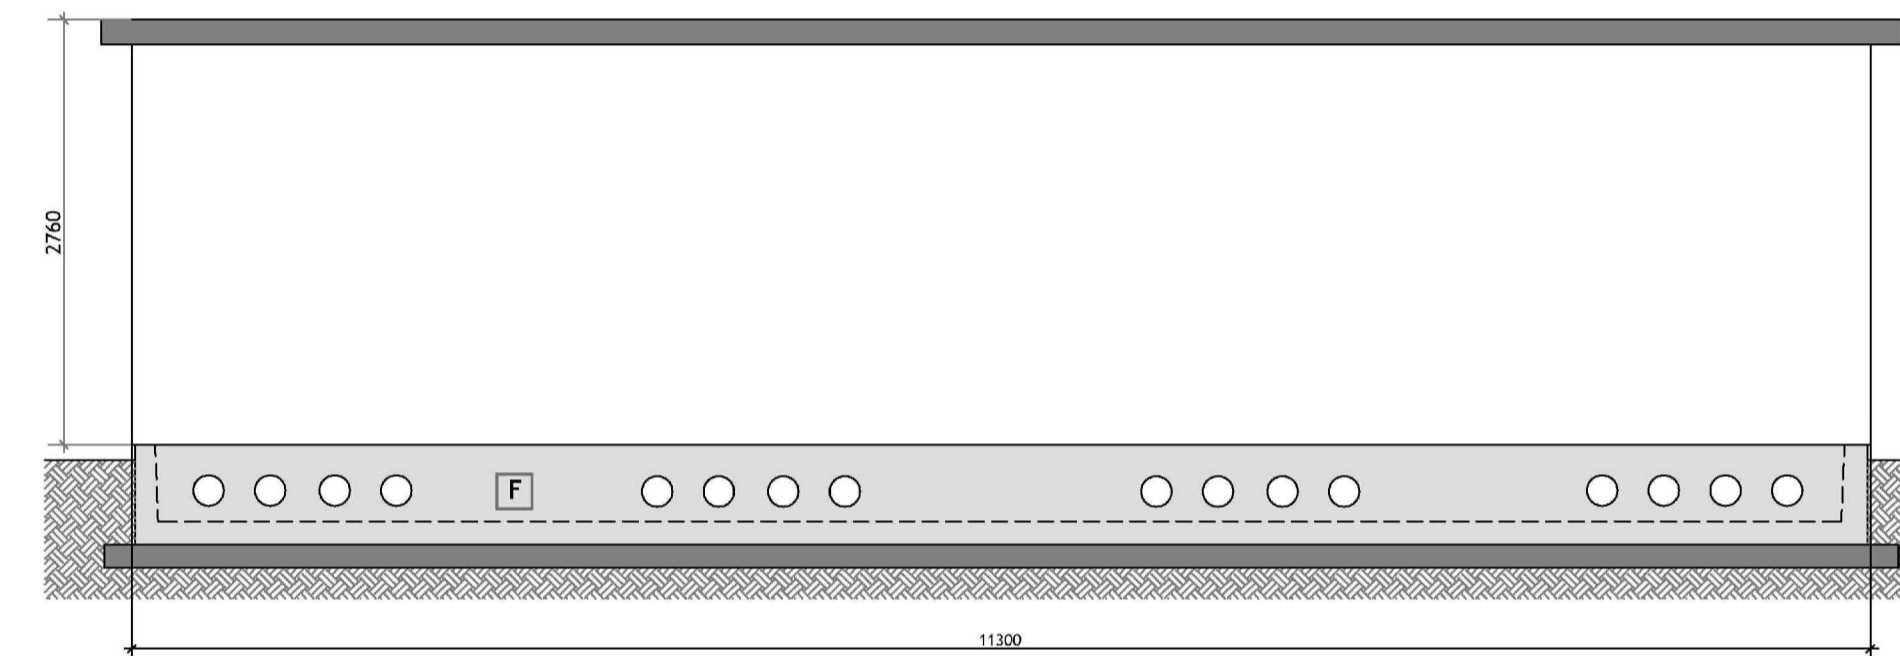


PROSPETTO C

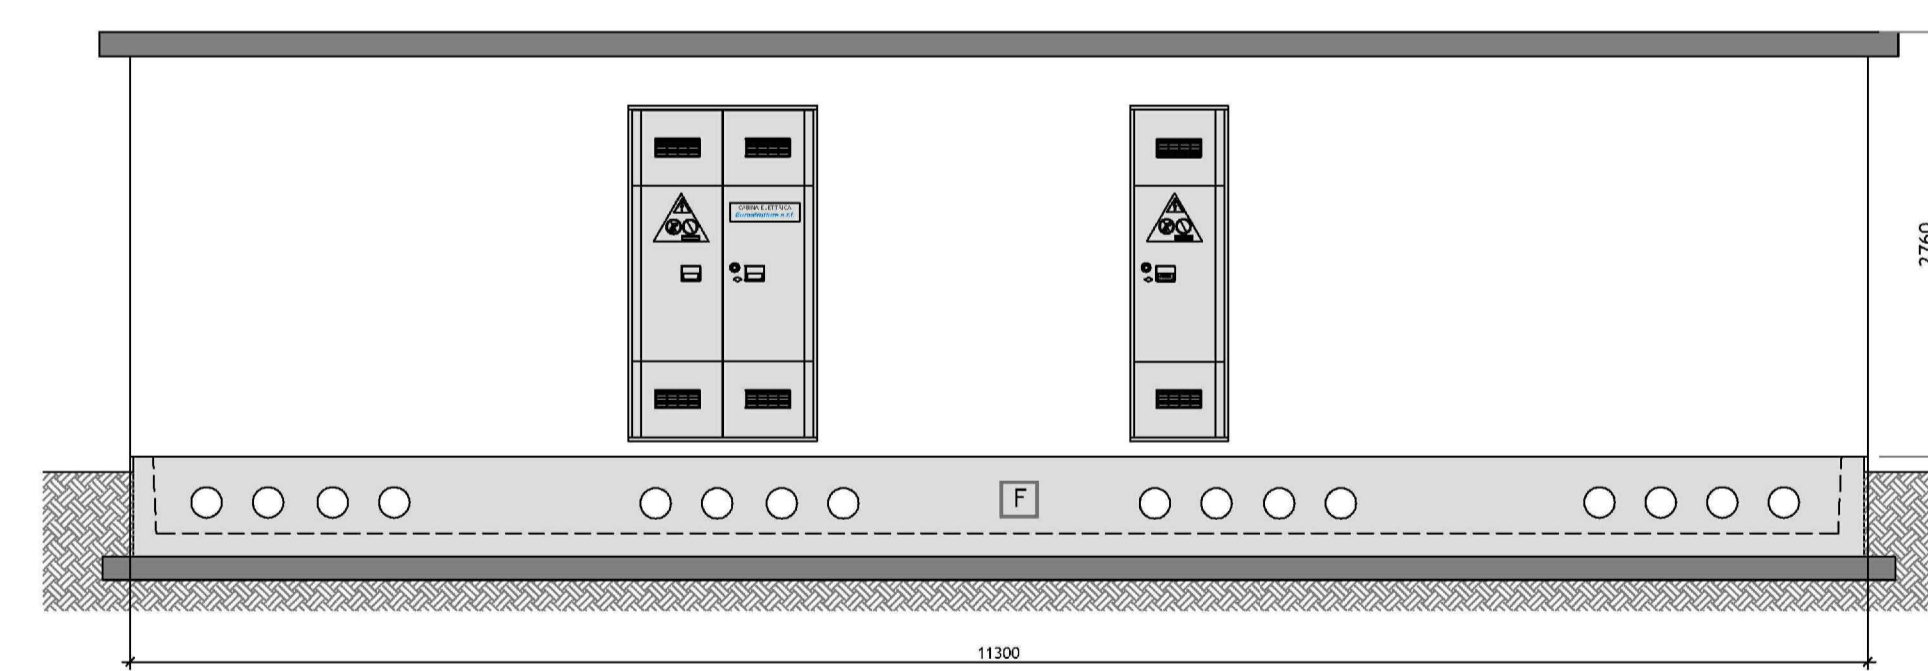

PROSPETTO B

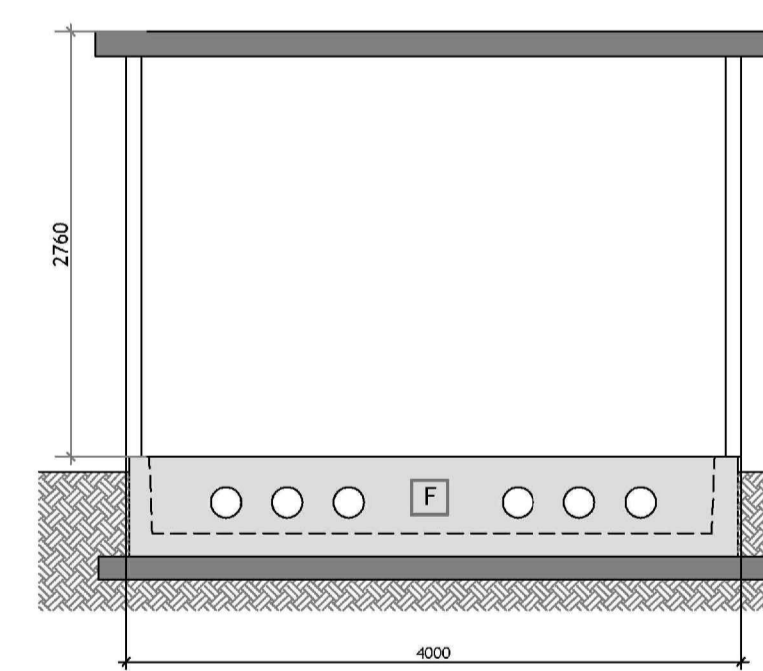

PROSPETTO D

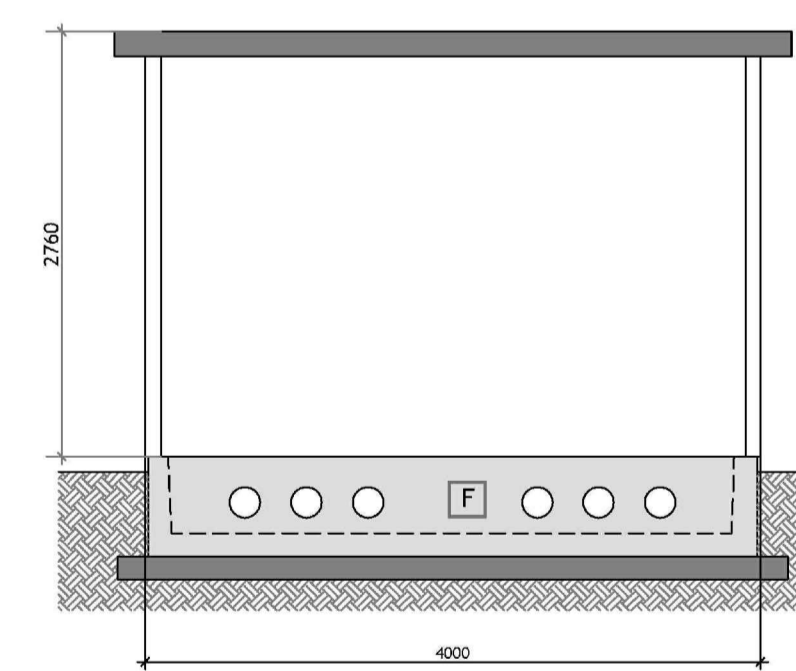

REGIONE MOLISE
 Provincia di Campobasso
 MONTENERO DI BISACCIA E GUGLIONESI (CB)

OGGETTO PROGETTO PER LA REALIZZAZIONE DI UN IMPIANTO EOLICO NEI COMUNI DI MONTENERO DI BISACCIA E GUGLIONESI IN LOCALITA' PONTONE - MACCHIOZZE

COMMITTENTE **WIND ENERGY MONTENERO S.r.l.**
 Via Caravaggio, 125 - 65125 Pescara (PE)
 P.IVA: 02330290681

Codice Commessa PHEEDRA_21_26_EO_MTN

PHEEDRA PHEEDRA S.r.l. Via Lago di Nemi, 90
 74121 - Taranto
 Tel. 099.7723032 - Fax 099.9870285
 e-mail: info@pheedra.it - web: www.pheedra.it

PROGETTAZIONE Dott. Ing. Angelo Micolucci

ORDINE INGEGNERI PROVINCIA TARANTO
 Sezione A
 Dott. Ing. MICOLUCCI Angelo
 n° 1857
 Settore: Civile Ambientale
 Informazione

REV.	DATA	ATTIVITA'	REDATTO	VERIFICATO	APPROVATO
1	Dicembre 2021	PRIMA EMISSIONE	MS	AM	VS

OGGETTO DELL'ELABORATO **PARTICOLARI COSTRUTTIVI**
 Cabina di raccolta
 pianta, prospetti e disposizioni quadri MT

FORMATO	SCALA	CODICE DOCUMENTO					NOME FILE	FOGLI
A1	1:50	SOC.	DISC.	TIPO DOC.	PROD.	REV.	MTN-CIV-TAV-013d_01	1
		MTN	CIV	TAV	013d	01		