




PIANTA - scala 1:50

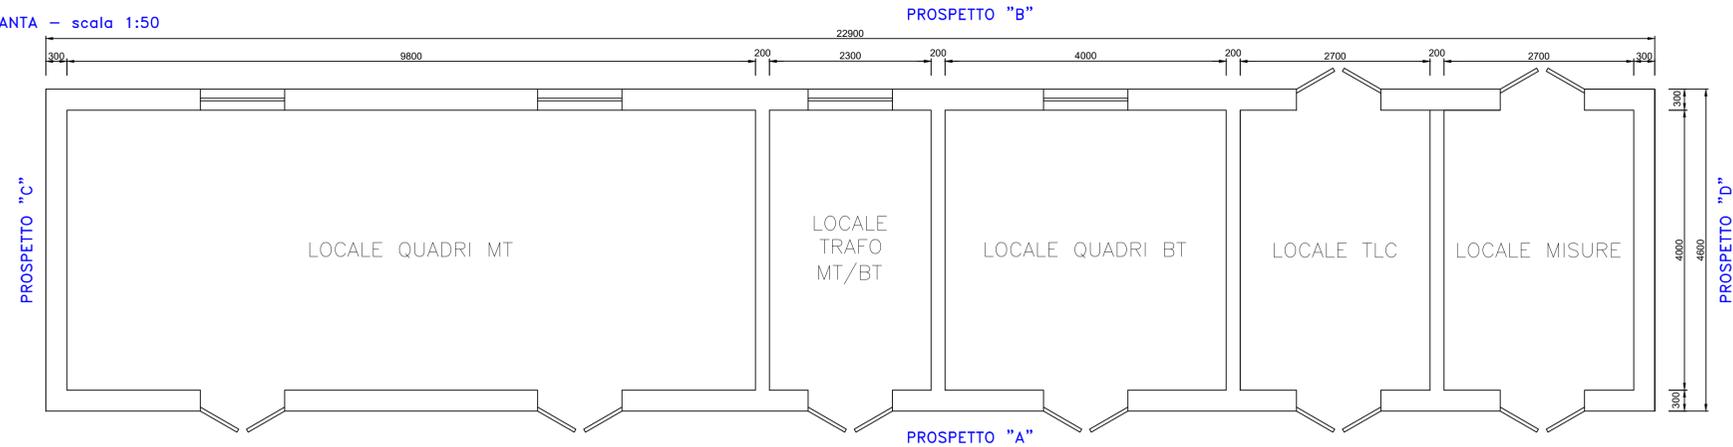


PROSPETTO "A" - scala 1:50

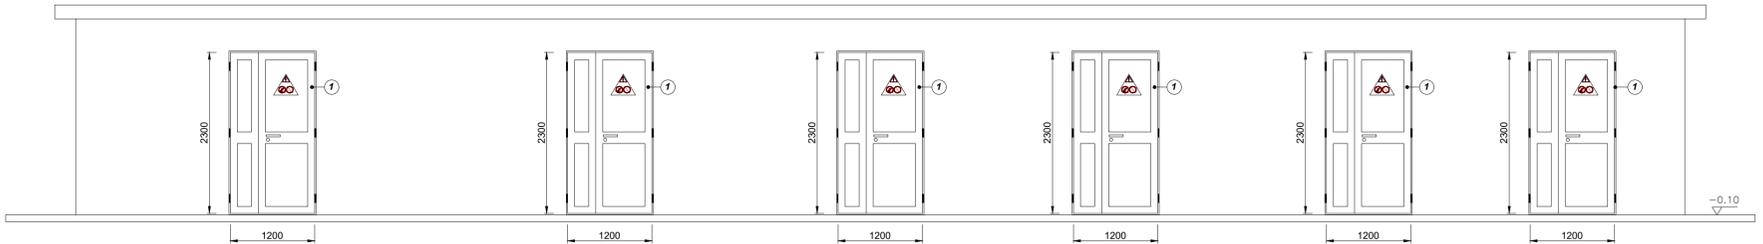

PROSPETTO "B" - scala 1:50

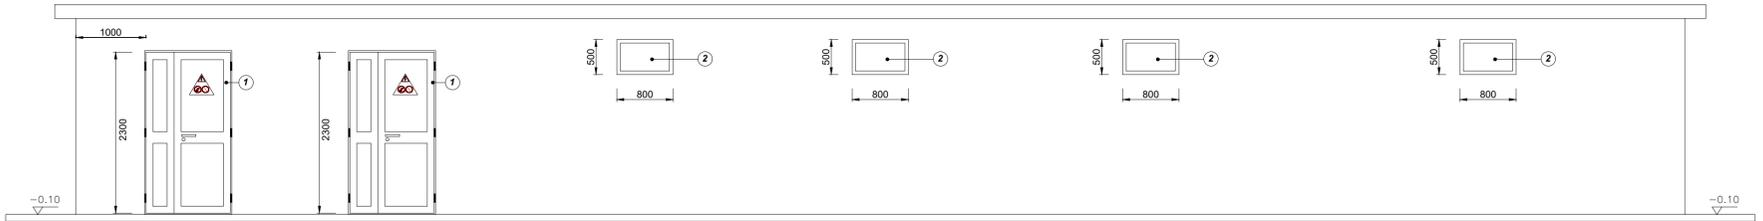

PROSPETTO "C" - scala 1:50

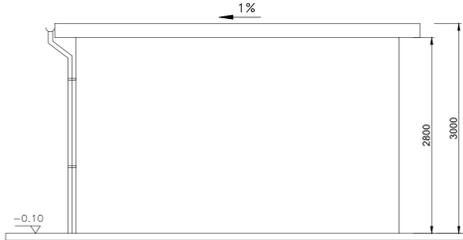

PROSPETTO "D" - scala 1:50



LEGENDA

- ① Porta con infissi in alluminio
- ② Finestra con infissi in alluminio

QUOTE ESPRESSE IN MILLIMETRI
ELAVAZIONI ESPRESSE IN METRI

ATTENZIONE
Per la posizione di tubazioni (afferenti al locale), pozzetti per cavidotti, cavi MT, acque meteoriche, rete di terra, consultare gli elaborati di riferimento.

ATTENZIONE

Tutti gli infissi e i serramenti saranno in alluminio con taglio termico. Per le caratteristiche termiche e fisiche dei materiali consultare il capitolato speciale d'appalto - prescrizioni tecniche.

LOCALE QUADRI MT, TRAF0.

Locali con sistema di ventilazione forzata. Le aperture di areazione di ciascuna porta, ottenute con sistemi di alette fisse, devono garantire, una superficie minima pari a 4000 cm²

LOCALE BT, TLC E MISURE

Locali con sistema di condizionamento. Le porte di accesso saranno dotate di serrando in vetro camera. Le aperture di areazione, previste su ciascuna porta, saranno dotate di serrando in sovrappressione.

ATTENZIONE

LA QUOTA 0,00 E' RIFERITA AL PIANO FINITO DELLE FONDAZIONI DELLE APPARECCHIATURE AT

DIMENSIONAMENTO SOLAIO PRIMO IMPALCATO

Carico uniformemente distribuito minimo pari a 500 daN/m².

OGGETTO
PROGETTO PER LA REALIZZAZIONE DI UN IMPIANTO EOLICO NEI COMUNI DI MONTENERO DI BISACCIA E GUGLIONESI IN LOCALITA' PONTONE - MACCHIOZZE

COMMITTENTE
WIND ENERGY MONTENERO S.r.l.
Via Caravaggio, 125 - 65125 Pescara (PE)
P.IVA: 02330290681

Codice Commessa PHEEDRA: 21_26_EO_MTN
PHEEDRA S.r.l. Via Lago di Neri, 90
74121 - Taranto
Tel. 099.7722302 - Fax 099.9870285
e-mail: info@pheedra.it - web: www.pheedra.it

PROGETTAZIONE
Dott. Ing. Angelo Micolucci
ORDINE INGEGNERI PROVINCIA TARANTO
Sezione A
Dott. Ing. MICOLUCCI Angelo
n° 1851
Settore: Civile Ambientale Industriale Informazione

1	Dicembre 2021	PRIMA EMISSIONE	MS	AM	VS
REV.	DATA	ATTIVITA'	REDATTO	VERIFICATO	APPROVATO

OGGETTO DELL'ELABORAZIONE
PARTICOLARI COSTRUTTIVI
Piante e prospetti edificio utente

FORMATO	SCALA	CODICE DOCUMENTO				NOME FILE	FOGLI	
A1	1:50	SOC. MTN	DISC. CIV	TIPO.DOC. TAV	PROG. 013e	REV. 01	MTN-CIV-TAV-013e_01	1