
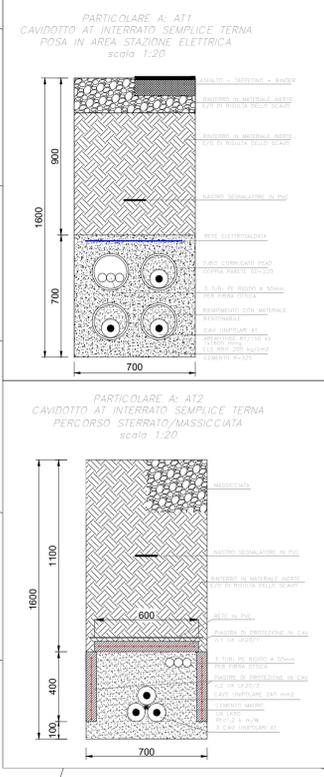


# Comune di Montecilfone Fg. 8

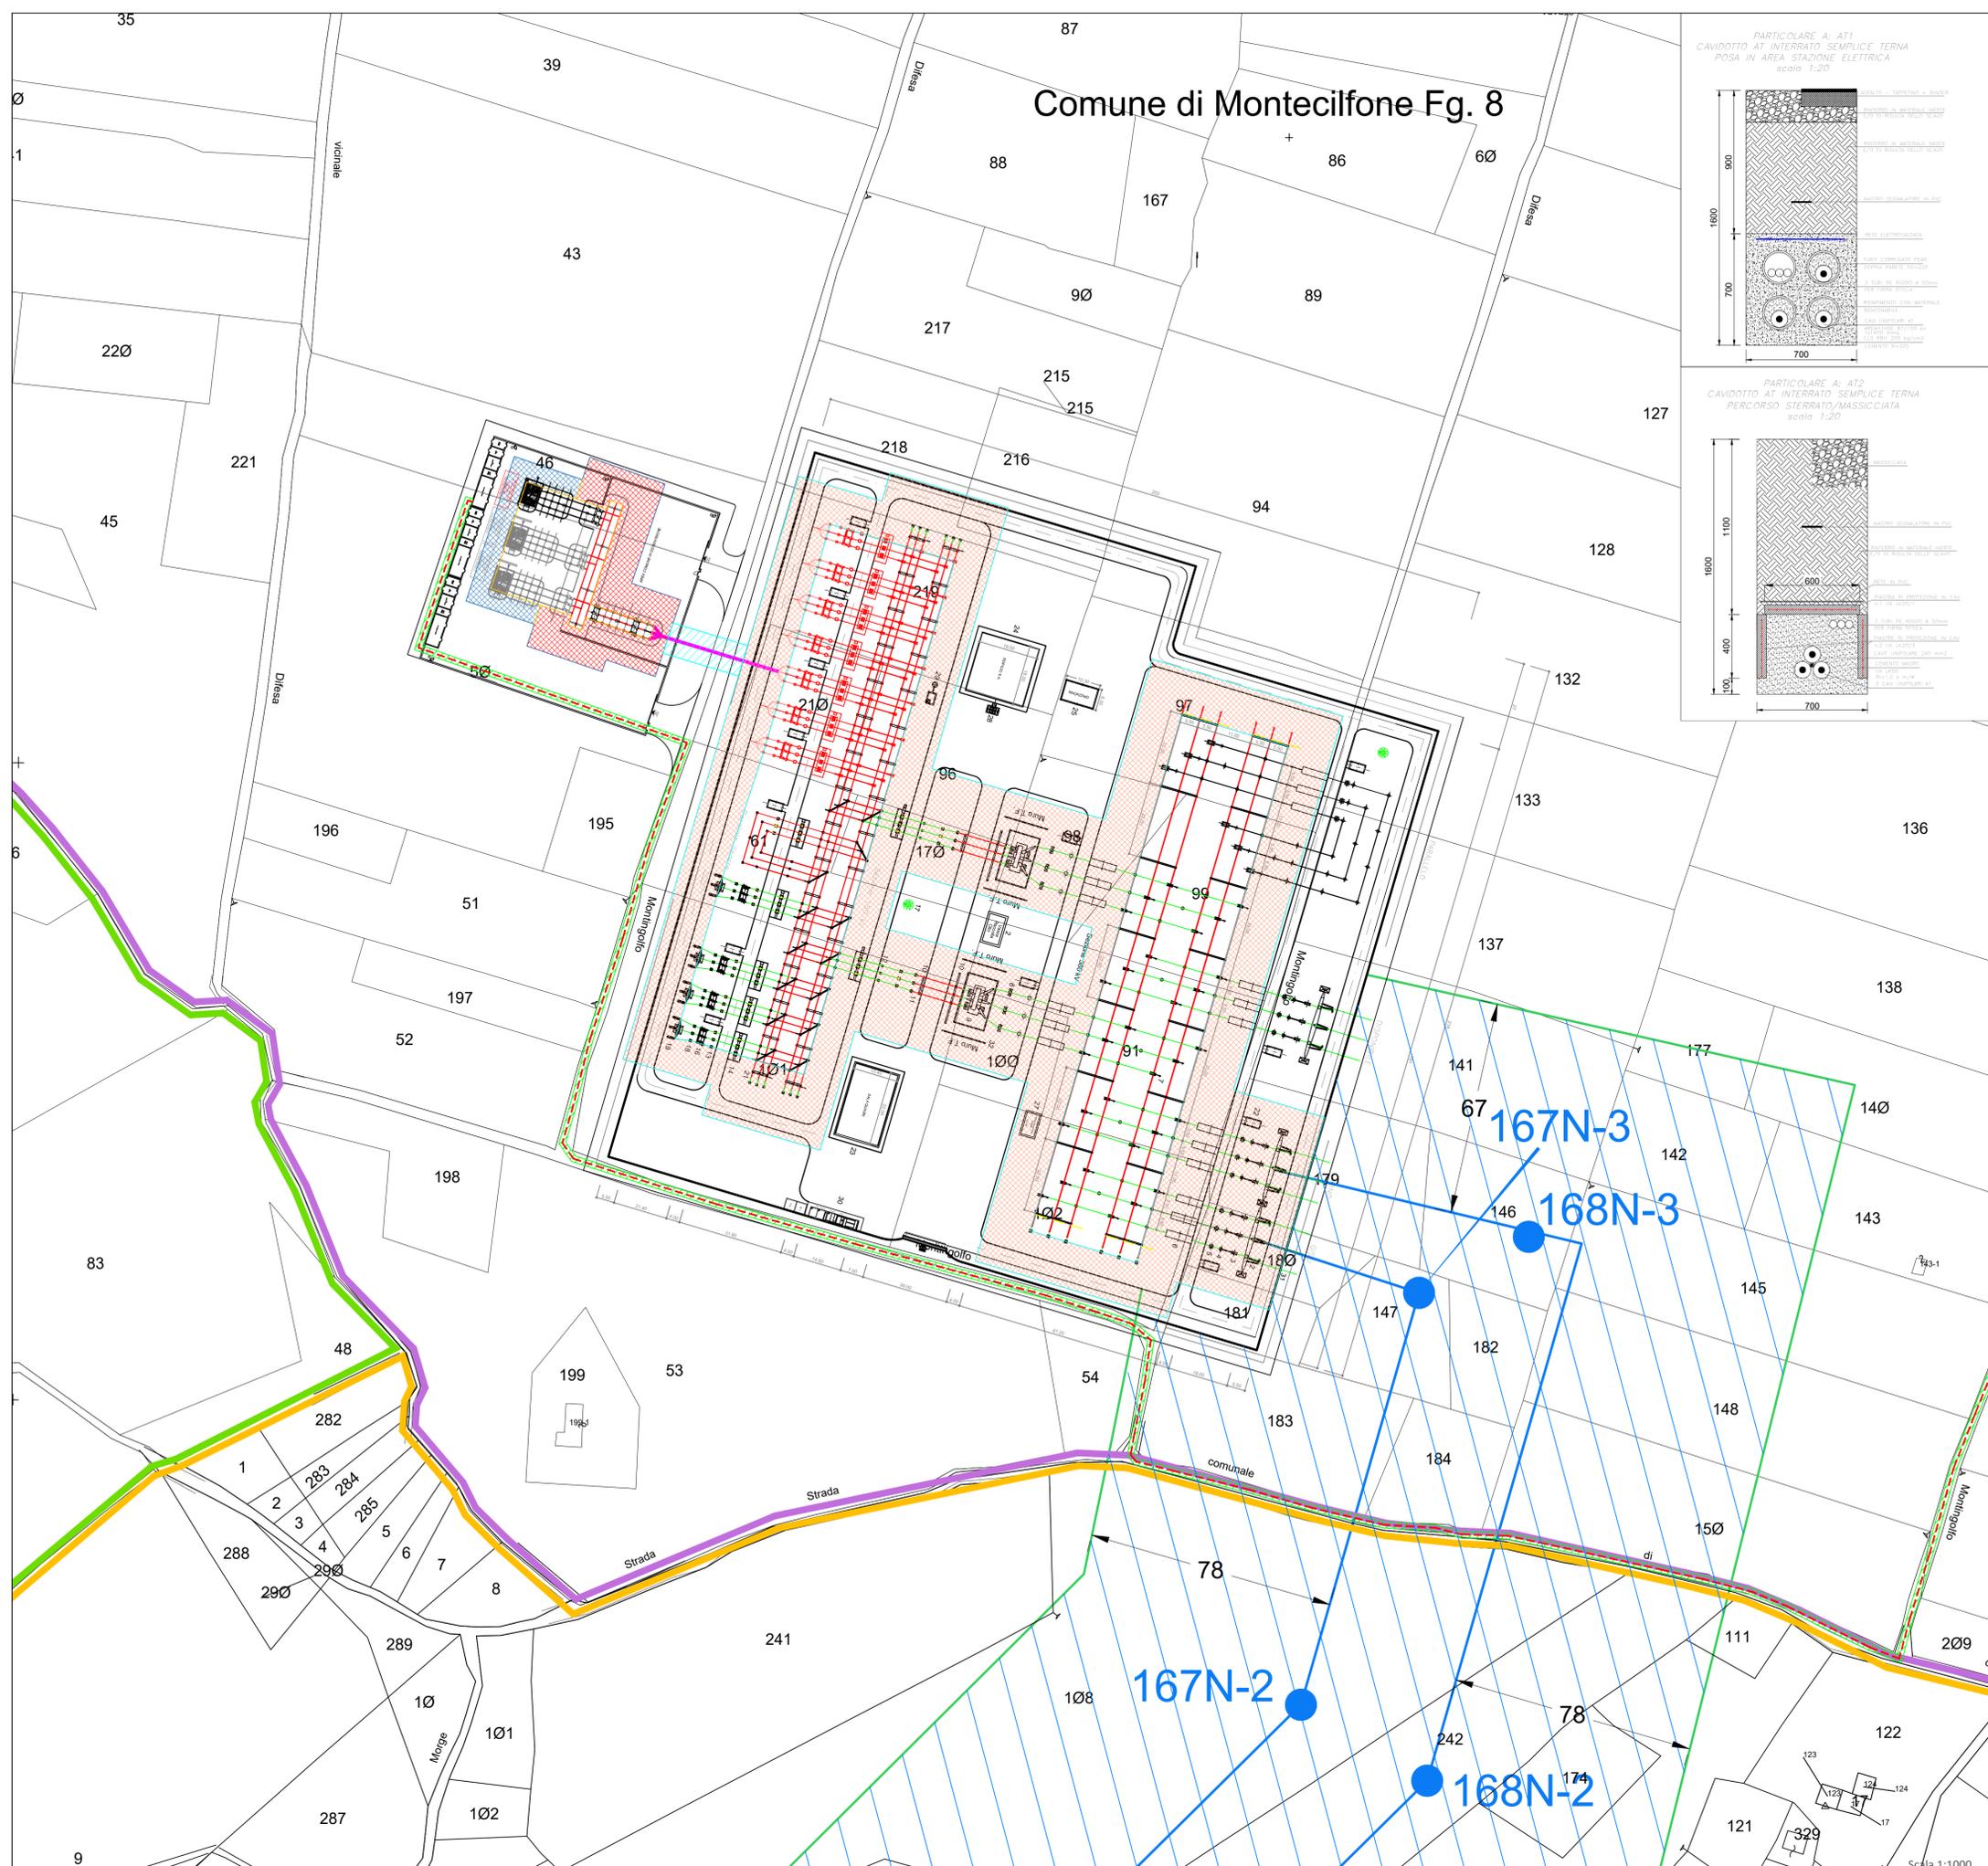

- ### LEGENDA
- CAVIDOTTO MT
  - CAVIDOTTO AT
  - SOSTEGNI AT
  - RACCORDI AT
  - DISTANZA DI PRIMA APPROSSIMAZIONE SOTTOSTAZIONE (6,30 m)
  - DISTANZA DI PRIMA APPROSSIMAZIONE SOTTOSTAZIONE (10,40 m)
  - DISTANZA DI PRIMA APPROSSIMAZIONE STAZIONE ELETTRICA MONTECIFONE (14,0 m)
  - DISTANZA DI PRIMA APPROSSIMAZIONE CAVIDOTTO AT (5,10 m)
  - DISTANZA DI PRIMA APPROSSIMAZIONE CAVIDOTTO MT (1,20 m)
  - FASCIA DI RISPETTO ELETTRODOTTO AT
  - Foglio n. 8 del NCT - Comune di Montecilfone (CB)
  - Foglio n. 1 del NCT - Comune di Palata (CB)
  - Foglio n. 3 del NCT - Comune di Palata (CB)

**REGIONE MOLISE**  
Provincia di Campobasso  
MONTENERO DI BISACCIA E GUGLIONESI (CB)

**OGGETTO** PROGETTO PER LA REALIZZAZIONE DI UN IMPIANTO EOLICO NEI COMUNI DI MONTENERO DI BISACCIA E GUGLIONESI IN LOCALITA' PONTONE - MACCHIOZZE

**COMMITTENTE** **WIND ENERGY MONTENERO S.r.l.**  
Via Caravaggio, 125 - 65125 Pescara (PE)  
P.IVA: 02330290681

Codice Commessa PHEEDRA: 21\_26\_EO\_MTN

**PHEEDRA** S.p.A. Via Lago di Nemi, 90  
74121 - Taranto  
Tel. 099.7722302 - Fax 099.9870285  
e-mail: info@pheedra.it - web: www.pheedra.it

**Dott. Ing. Angelo Micolucci**  
ORDINE INGEGNERI PROVINCIA TARANTO  
Settore A  
Dist. Ing. MICOLUCCI Angelo  
n° 1851

| REV. | DATA          | ATTIVITA'       | REDATTO | VERIFICATO | APPROVATO |
|------|---------------|-----------------|---------|------------|-----------|
| 1    | Dicembre 2021 | PRIMA EMISSIONE | MS      | AM         | VS        |

**OGGETTO DELL'ELABORATO** PARTICOLARE DI CONNESSIONE ALLA SE

| FORMATO | SCALA | CODICE DOCUMENTO                                      | NOME FILE          | FOGLI |
|---------|-------|---|--------------------|-------|
| A1      | -     | SOC DISC   TIPO DOC   PROG. REV.   MTN CIV TAV 014 01 | MTN-CIV-TAV-014_01 | 1/2   |