




PROFILO ELETTROMECCANICO B-B - scala 1:100

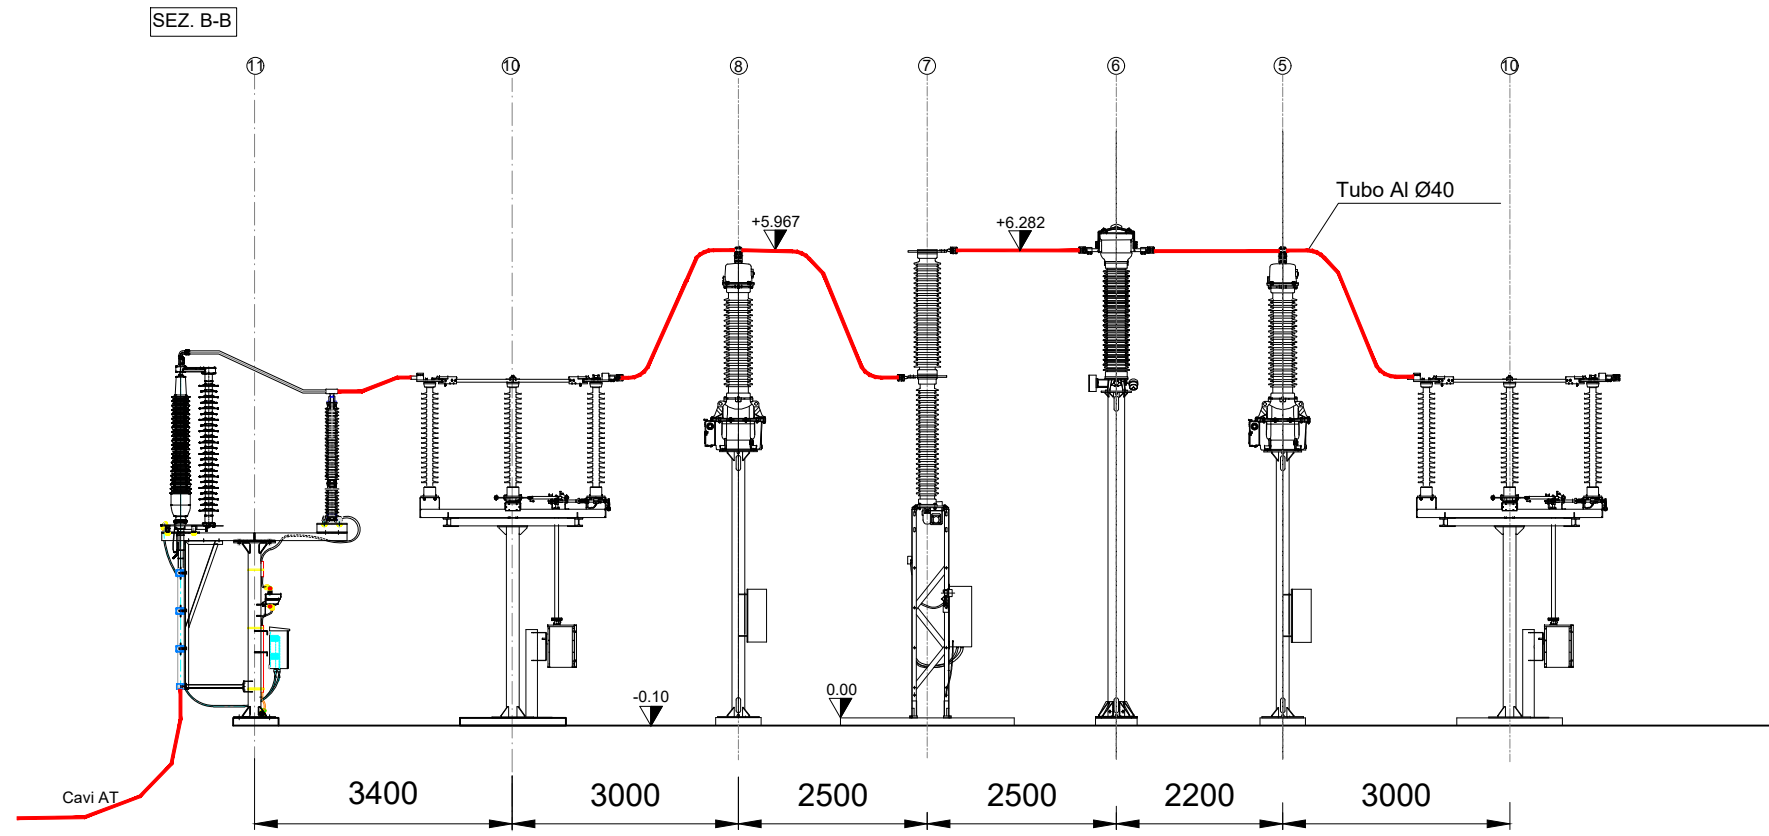

PROFILO ELETTROMECCANICO A-A - scala 1:100

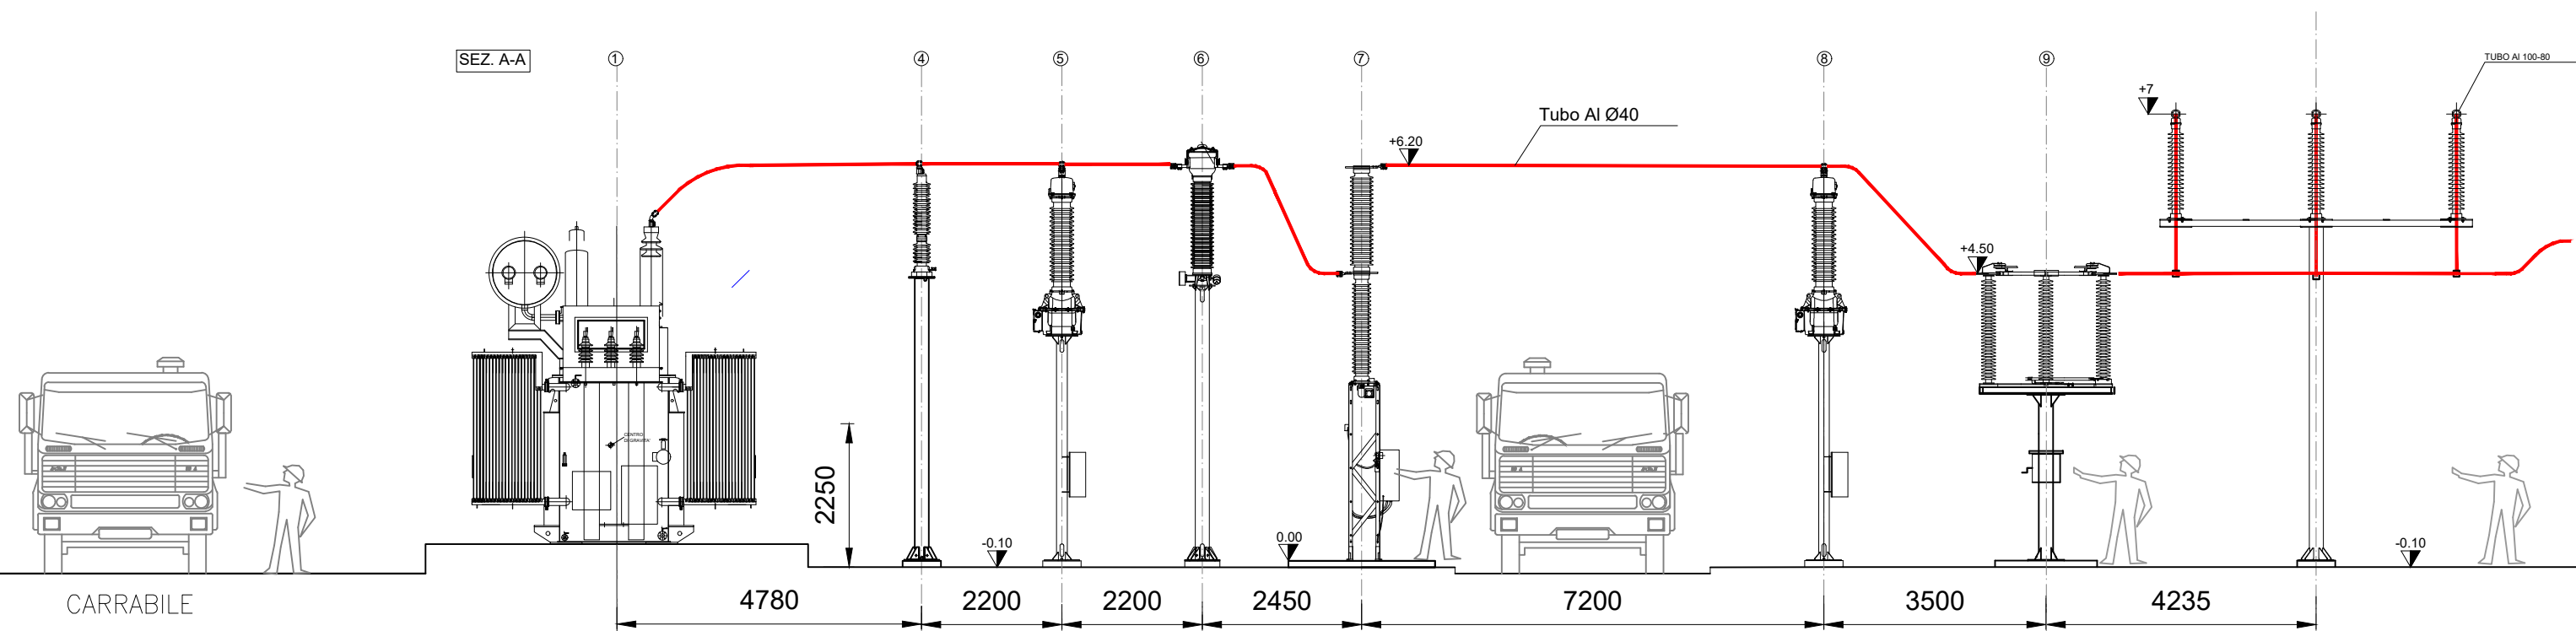

PLANIMETRIA ELETTROMECCANICA - scala 1:200

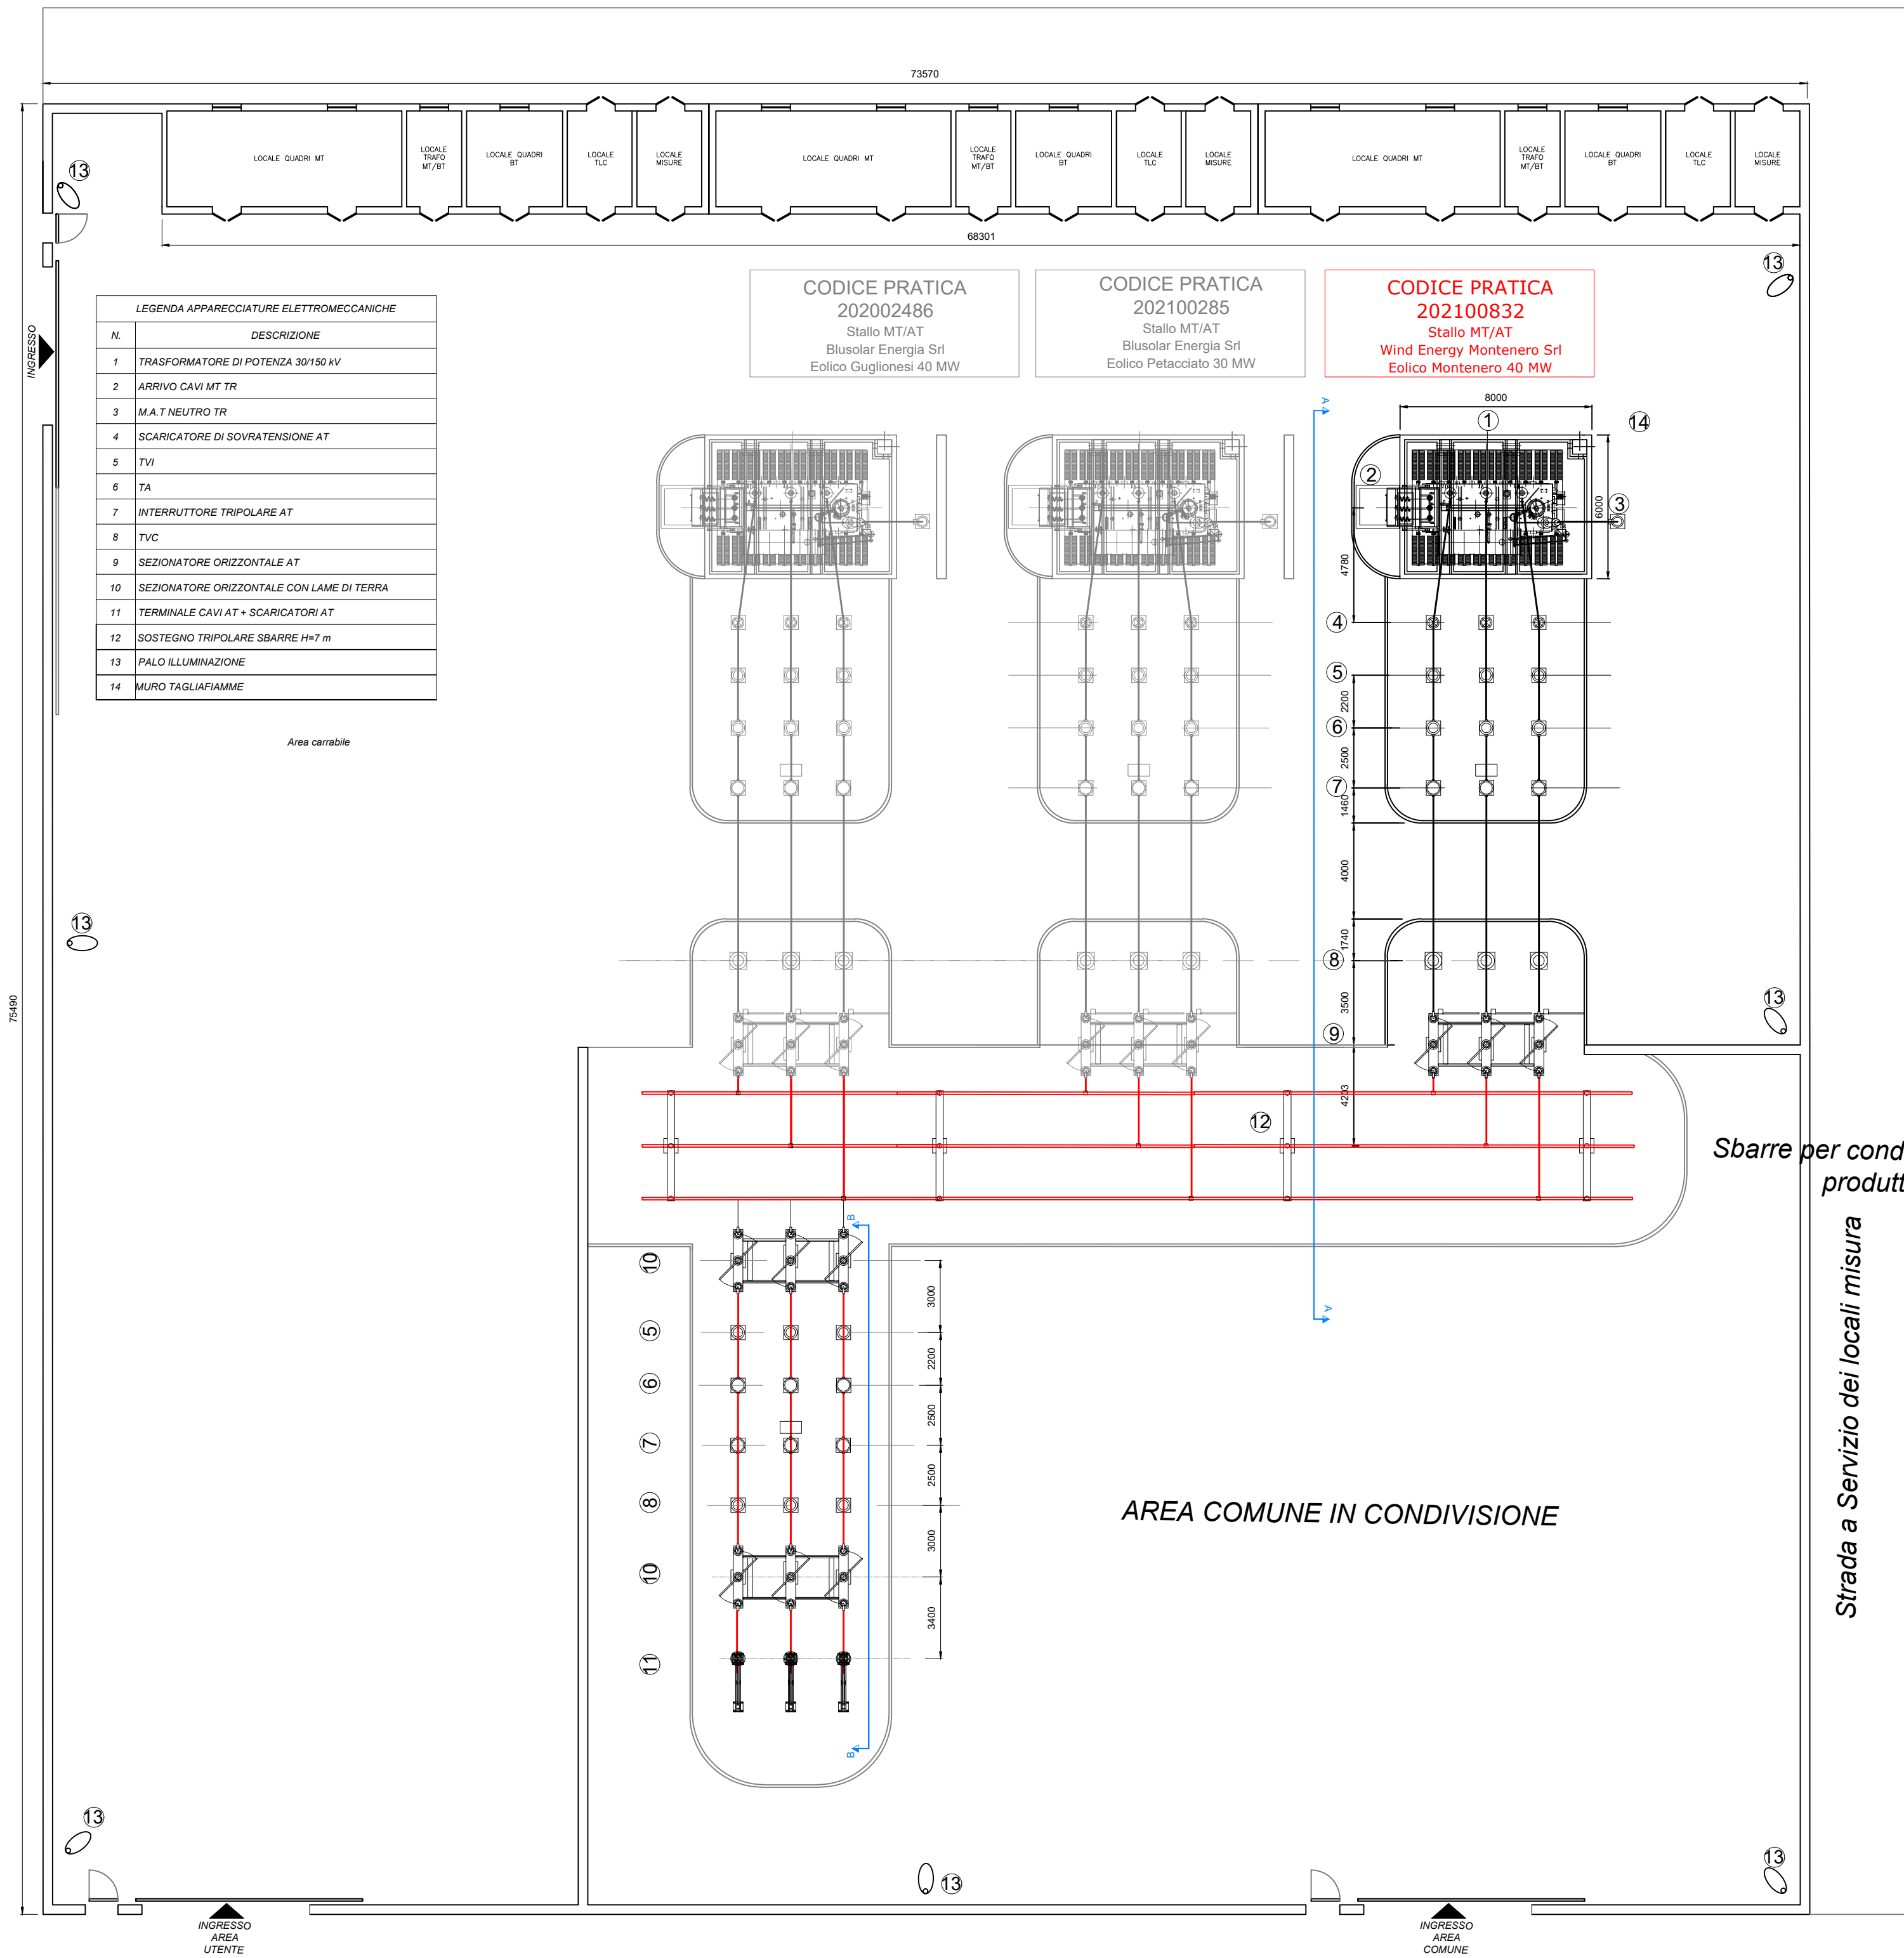

REGIONE MOLISE
Provincia di Campobasso
MONTENERO DI BISACCIA E GUGLIONESI (CB)

PROGETTO PER LA REALIZZAZIONE DI UN IMPIANTO EOLICO NEI COMUNI DI MONTENERO DI BISACCIA E GUGLIONESI IN LOCALITA' PONTONE - MACCHIOZZE

WIND ENERGY MONTENERO S.r.l.

Via Caravaggio, 125 - 65125 Pescara (PE)
P.IVA: 02330290681

Codice Commessa PHEEDRA: 21_26_EO_MTN

PHEEDRA S.r.l. Via Lago di Nemi, 90
20121 - Milano
Tel. 099.7722302 - Fax 099.8870285
e-mail: info@pheedra.it - web: www.pheedra.it

Dott. Ing. Angelo Micolucci

ORDINE INGEGNERI PROVINCIA TARANTO
Dott. Ing. Micolucci Angelo
n° 1851
Settore: Civile Ambientale Industriale Informazione
Sezione A

REV.	DATA	ATTIVITA'	REDATTO	VERIFICATO	APPROVATO
1	Dicembre 2021	PRIMA EMISSIONE	MS	AM	VS

PARTICOLARE DI CONNESSIONE ALLA SE

FORMATO	SCALA	CODICE DOCUMENTO	NOME FILE	FOGLI
A1	-	SOC DISC TIPO DOC PROG REV MTN CIV TAV 014 01	MTN-CIV-TAV-014_01	2/2