


LEGENDA STALLO DI CONSEGNA 150 kV SE TERNA 150/380 kV "MONTECILFONE"

1	Terminali cavi AT a carico del produttore
2	TVC a carico di Terna
3	Sezionatore orizzontale a carico di Terna
4	TA a carico di Terna
5	Interruttore tripolare a carico di Terna

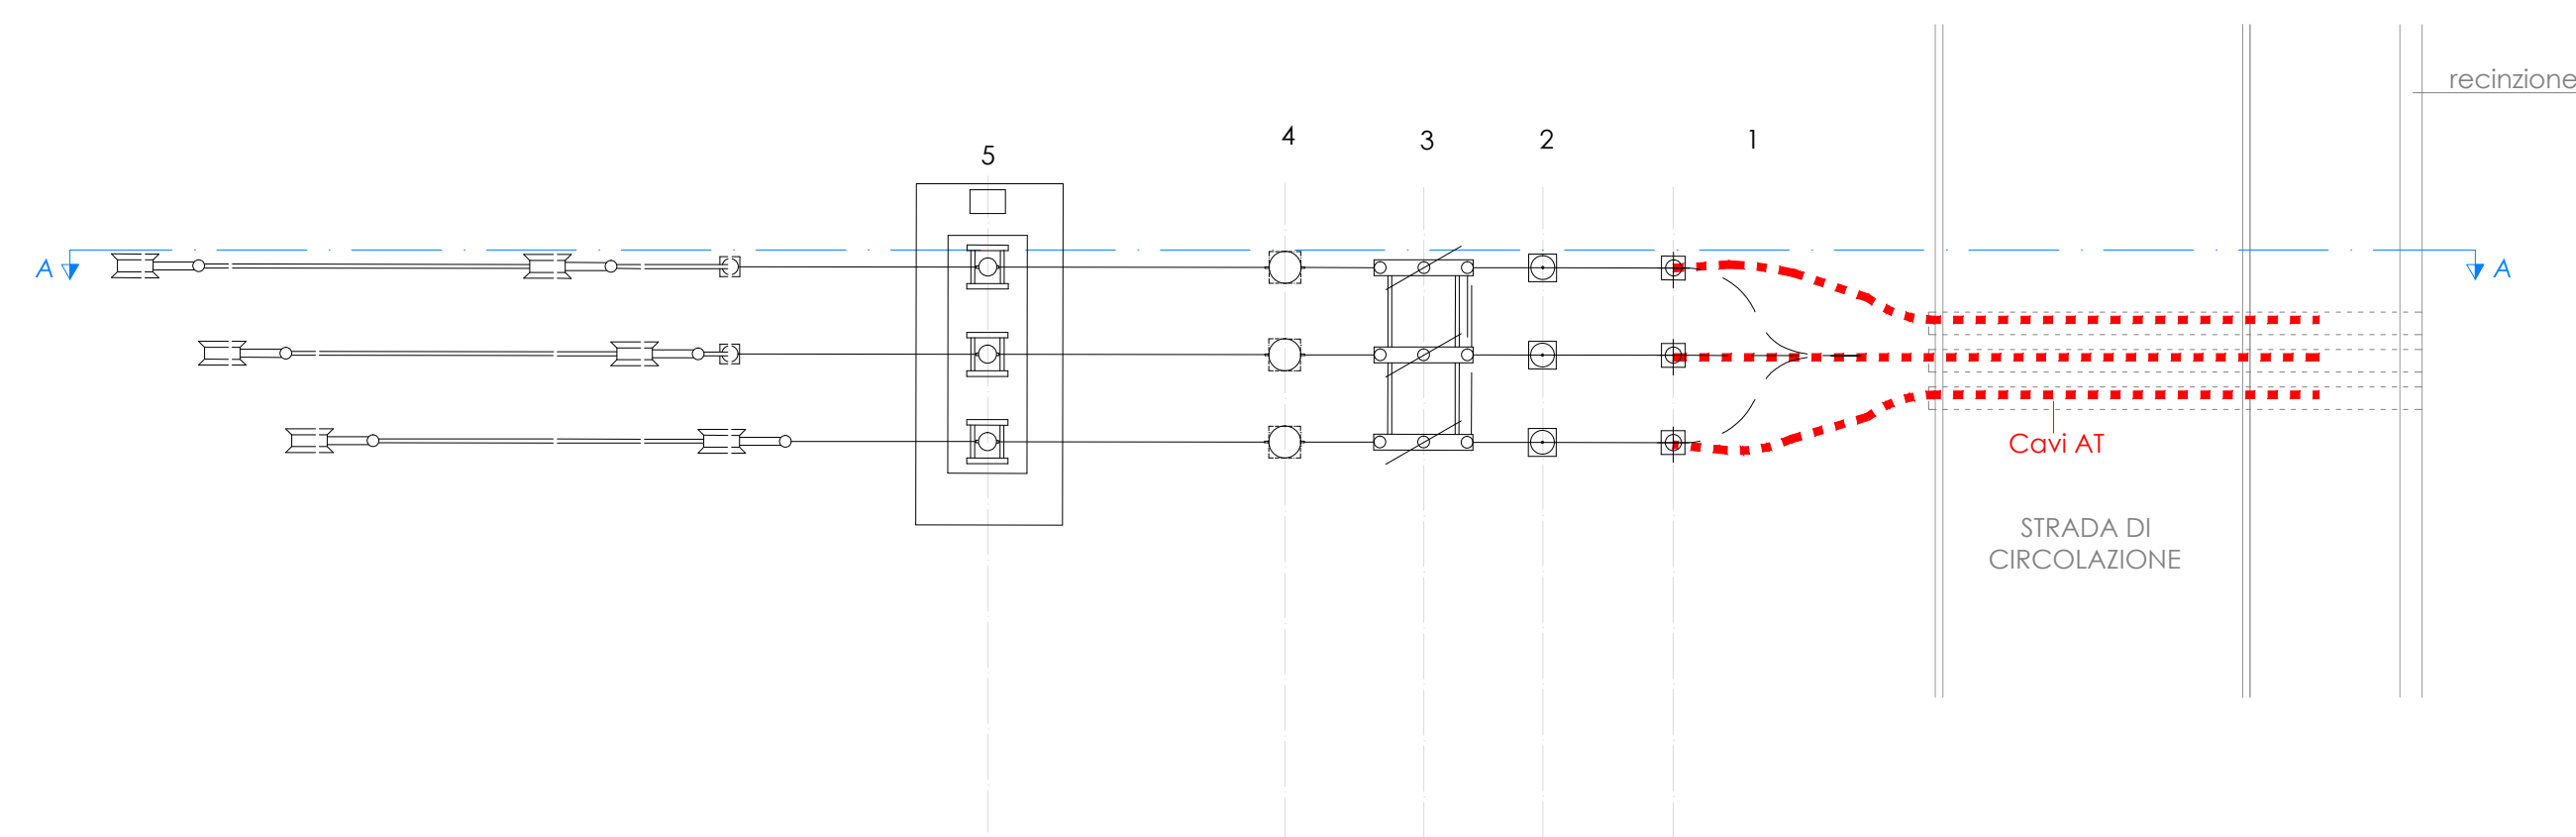

LEGENDA STALLO DI CONSEGNA 150 kV SE TERNA 150/380 kV "MONTECILFONE"

1	Terminali cavi AT a carico del produttore
2	TVC a carico di Terna
3	Sezionatore orizzontale a carico di Terna
4	TA a carico di Terna
5	Interruttore tripolare a carico di Terna



REGIONE MOLISE
 Provincia di Campobasso
 MONTENERO DI BISACCIA E GUGLIONESI (CB)

OGGETTO
 PROGETTO PER LA REALIZZAZIONE DI UN IMPIANTO EOLICO NEI COMUNI DI MONTENERO DI BISACCIA E GUGLIONESI IN LOCALITA' PONTONE - MACCHIOZZE

COMMITENTE
WIND ENERGY MONTENERO S.r.l.
 Via Caravaggio, 125 - 65125 Pescara (PE)
 P.IVA: 02330290681

Codice Commessa PHEEDRA: 21_26_EO_MTN

PHEEDRA
 PHEEDRA S.r.l. Via Lago di Nemi, 90
 74121 - Taranto
 Tel. 099.772302 - Fax 099.9870285
 e-mail: info@pheedra.it - web: www.pheedra.it

PROGETTAZIONE
 Dott. Ing. Angelo Micolucci

ORDINE INGEGNERI PROVINCIA TARANTO
 Sezione A
 Dott. Ing. MICOLUCCI Angelo
 n° 1851
 Settore: Civile Ambientale Industriale Informazione

1	Dicembre 2021	PRIMA EMISSIONE	MS	AM	VS
REV.	DATA	ATTIVITA'	REDATTO	VERIFICATO	APPROVATO

OGGETTO DELL'ELABORATO
**STALLO AT DI CONSEGNA TERNA:
 PLANIMETRIA E PROFILO
 ELETTROMECCANICO**

FORMATO	SCALA	CODICE DOCUMENTO					NOME FILE	FOGLI
A4+	-	SOC. MTN	DISC. CIV	TIPO DOC. TAV	PROG. 015	REV. 01	MTN-CIV-TAV-015_01	1