
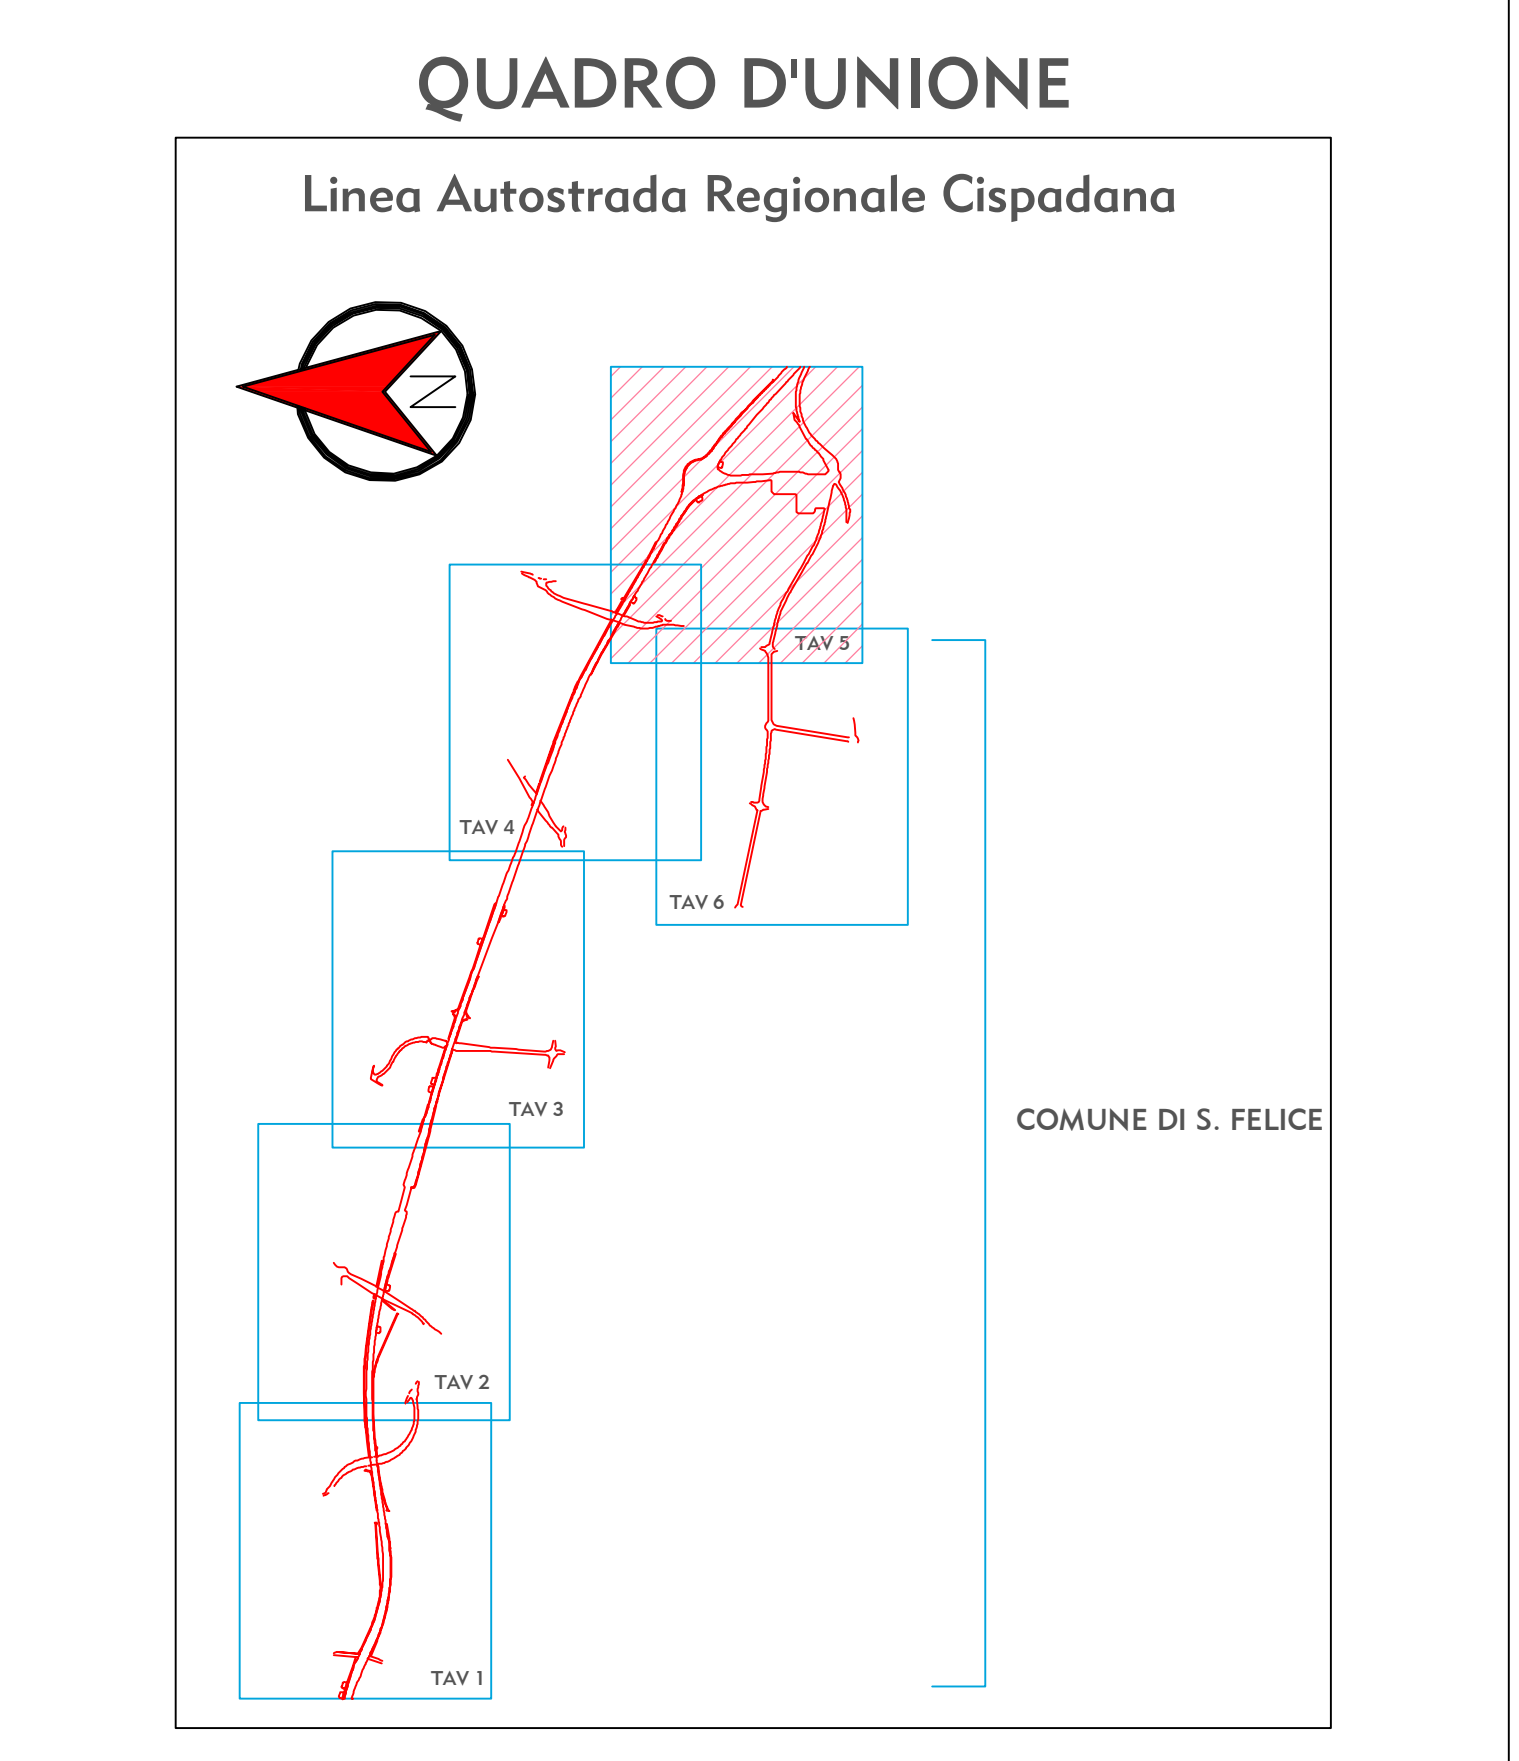


AVVERTENZE

- 1-La scala è di 1:2000.
- 2-Le linee nere grosse indicano i confini di proprietà.
- 3-Le linee nere sottili indicano i confini delle diverse particelle catastali.
- 4-I colori ed il relativo titolo sono riportati nell'unità legenda.
- 5-I diversi fondi soggetti ad espropriazione sono contraddistinti ed identificati mediante i numeri grossi cerchiati, progressivi inseriti nel PIANO PARTICELLARE. I numeri piccoli nelle diverse particelle sono i numeri di mappa.
- 6-Con le nuove opere segnate nel PIANO si intende prevedere al disopra dell'art. 225 della vigente Legge sui Lavori Pubblici del 2001.1865 n.2248, per quanto riguarda la continuità delle strade, dei torrenti ecc.

COLORAZIONI DEI PIANI PARCELLARI

GRIGIO CNNA-per sistemazione idraulica	VERDE-per gli strati che si presume possono essere occupati come rettificati
ROSA CARMINO-per la nuova sede autostradale e/o soluzione	TERRA DI SIENA-per strade pubbliche esistenti
SEPPA-per le superfici che si espropriano per deviazione di strade	BLU DI PRUSSIA-corsi d'acqua esistenti
FUCSIA-per viabilità interpedonale	GIALLO-za occupare temporaneamente per esigenze di cantiere
VERDE CHIARO -per le superfici soggette ad interventi di mitigazione ambientale	VERDE BRILLANTE-area turistica

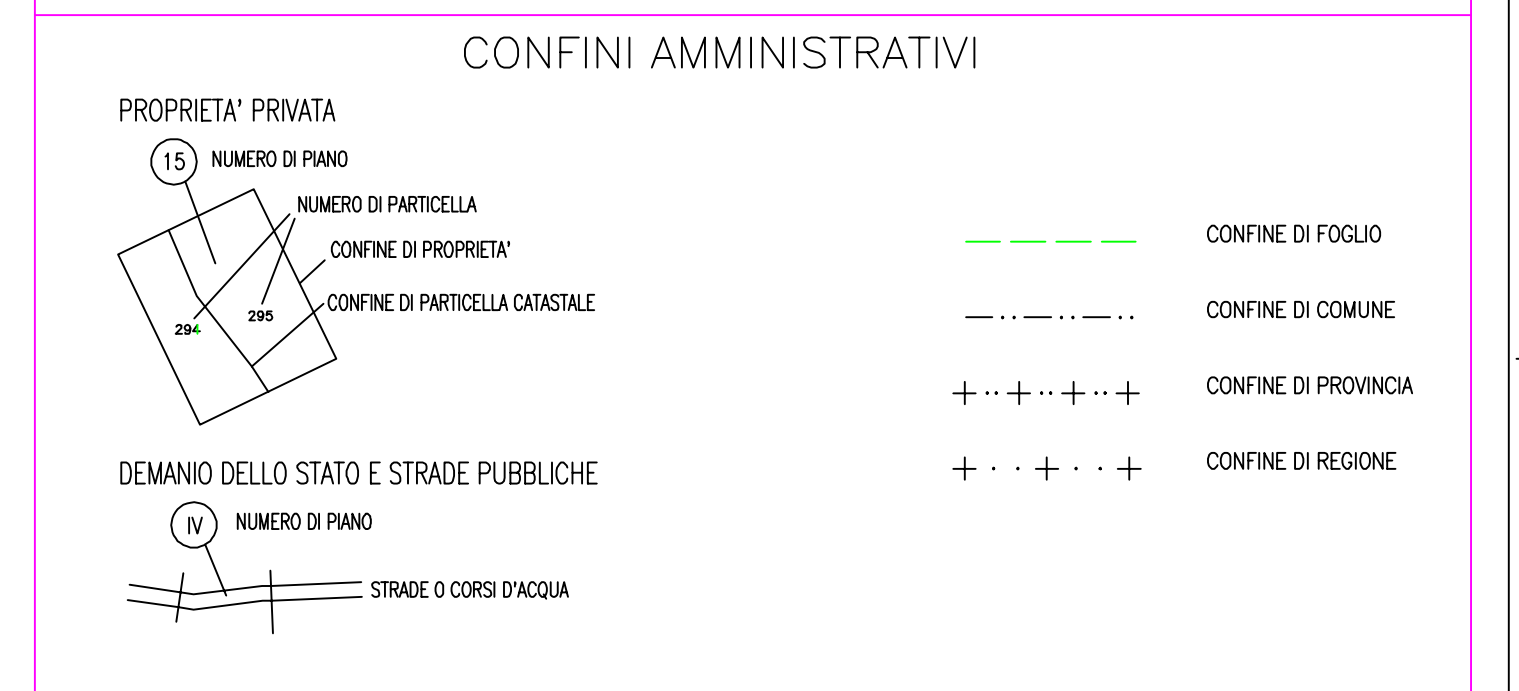

IL CONCESSIONARIO

Regione Emilia-Romagna

ARC ASSOCIATA CISPADANA

AUTOSTRADA REGIONALE CISPADANA
DAL CASELLO DI REGGIOLO-ROLO SULLA A22
AL CASELLO DI FERRARA SUD SULLA A13
CODICE C.U.P. 88180800060009

PROGETTO DEFINITIVO

ASSE AUTOSTRADALE (COMPRESIVO DEGLI INTERVENTI LOCALI DI COLLEGAMENTO VIARIO AL SISTEMA AUTOSTRADALE)

ESPROPRI

PIANO PARTICELLARE ED ELENCO DITTE

ASSE STRADALE, SVINCOLI E VIABILITA' INTERFERITA

PIANO PARTICELLARE DI ESPROPRIO - COMUNE DI SAN FELICE SUL PANARO (MO) 5/6

IL PROGETTISTA
Dott. Francesco Tamburro

RESPONSABILE INTEGRAZIONE PRESTAZIONI SPECIALISTICHE
Ing. Emilia Sola
Abb. Ing. Reggio Emilia n° 945

IL CONCESSIONARIO
Autosole Regionali
Caspada S.p.A.
L. INGEGNERE
Giovanni Pizzari

G									
F									
E									
D									
C									
B									
A	17/04/2012	EMISSIONE							
REV.		DATA	DESCRIZIONE	Red. E. Sola	Dis. F. Tamburro	Ing. E. Sola			
IDENTIFICAZIONE ELABORATO		DATA	DESCRIZIONE	REVISIONE	CONTROLLO	APPROVAZIONE			
8904	PD	0	A00	A000	0	ES	B	2	A
MAGGIO 2012									SCALA: 1/2000