

LEGENDA

- Essenze agricole di pregio - Oliveti
- Essenze agricole di pregio - Vigneti
- Limiti comunali

Interventi in progetto


- Areogeneratore
- Area spazzata
- Cavidotto MT interno
- Cavidotto MT esterno
- Cavidotto AT
- Piazzole
- Cabina di raccolta
- Sottostazione elettrica 30/150 KV
- Stazione Elettrica Terna

Raccordi AT

Linee Aeree AT

- Elettrodotto a 380 kV esistente Larino-Gissi
- Nuovi raccordi di progetto
- Tratto da demolire

Il cavidotto MT è interrato al disotto di infrastrutture stradali esistenti

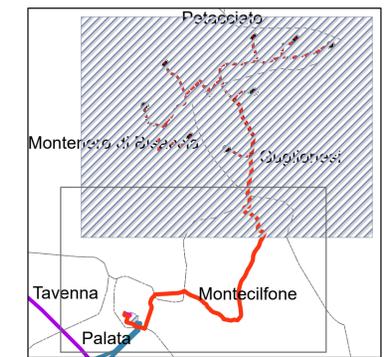

4845000



REGIONE MOLISE
 Provincia di Campobasso
 MONTENERO DI BISACCIA E GUGLIONESI (CB)

OGGETTO PROGETTO PER LA REALIZZAZIONE DI UN IMPIANTO EOLICO NEI COMUNI DI MONTENERO DI BISACCIA E GUGLIONESI IN LOCALITA' PONTONE - MACCHIOZZE

COMITENTE **WIND ENERGY MONTENERO S.r.l.**
 Via Caravaggio, 125 - 65125 Pescara (PE)
 P.IVA: 02330290681

Codice Commessa PHEEDRA: 21_M_EO_MTN

PHEEDRA S.r.l. Via Lago di Nemi, 90
 74121 - Taranto
 Tel. 099.7722302 - Fax 099.9870285
 e-mail: info@pheedra.it - web: www.pheedra.it

Progettazione: Dott. Ing. Angelo Micolucci


ORDINE INGEGNERI PROVINCIA TARANTO
 Sezione A
 Dott. Ing. MICOLUCCI Angelo
 n° 1851
 Settore: Civile Ambientale Industriale Informazione

REV.	DATA	ATTIVITA'	REDATTO	VERIFICATO	APPROVATO
1	Dicembre 2021	PRIMA EMISSIONE	MS	AM	VS

OGGETTO DELL'LABORATORIO

CARTA DELLE ESSENZE AGRICOLE DI PREGIO

FORMATO	SCALA	CODICE DOCUMENTO				NOME FILE	FOGLI	
A1	1:10.000	SOC	DISC	TIPO DOC	PROG	REV		
		MTN	AMB	TAV	035	01	MTN-AMB-TAV-035_01	1 di 2

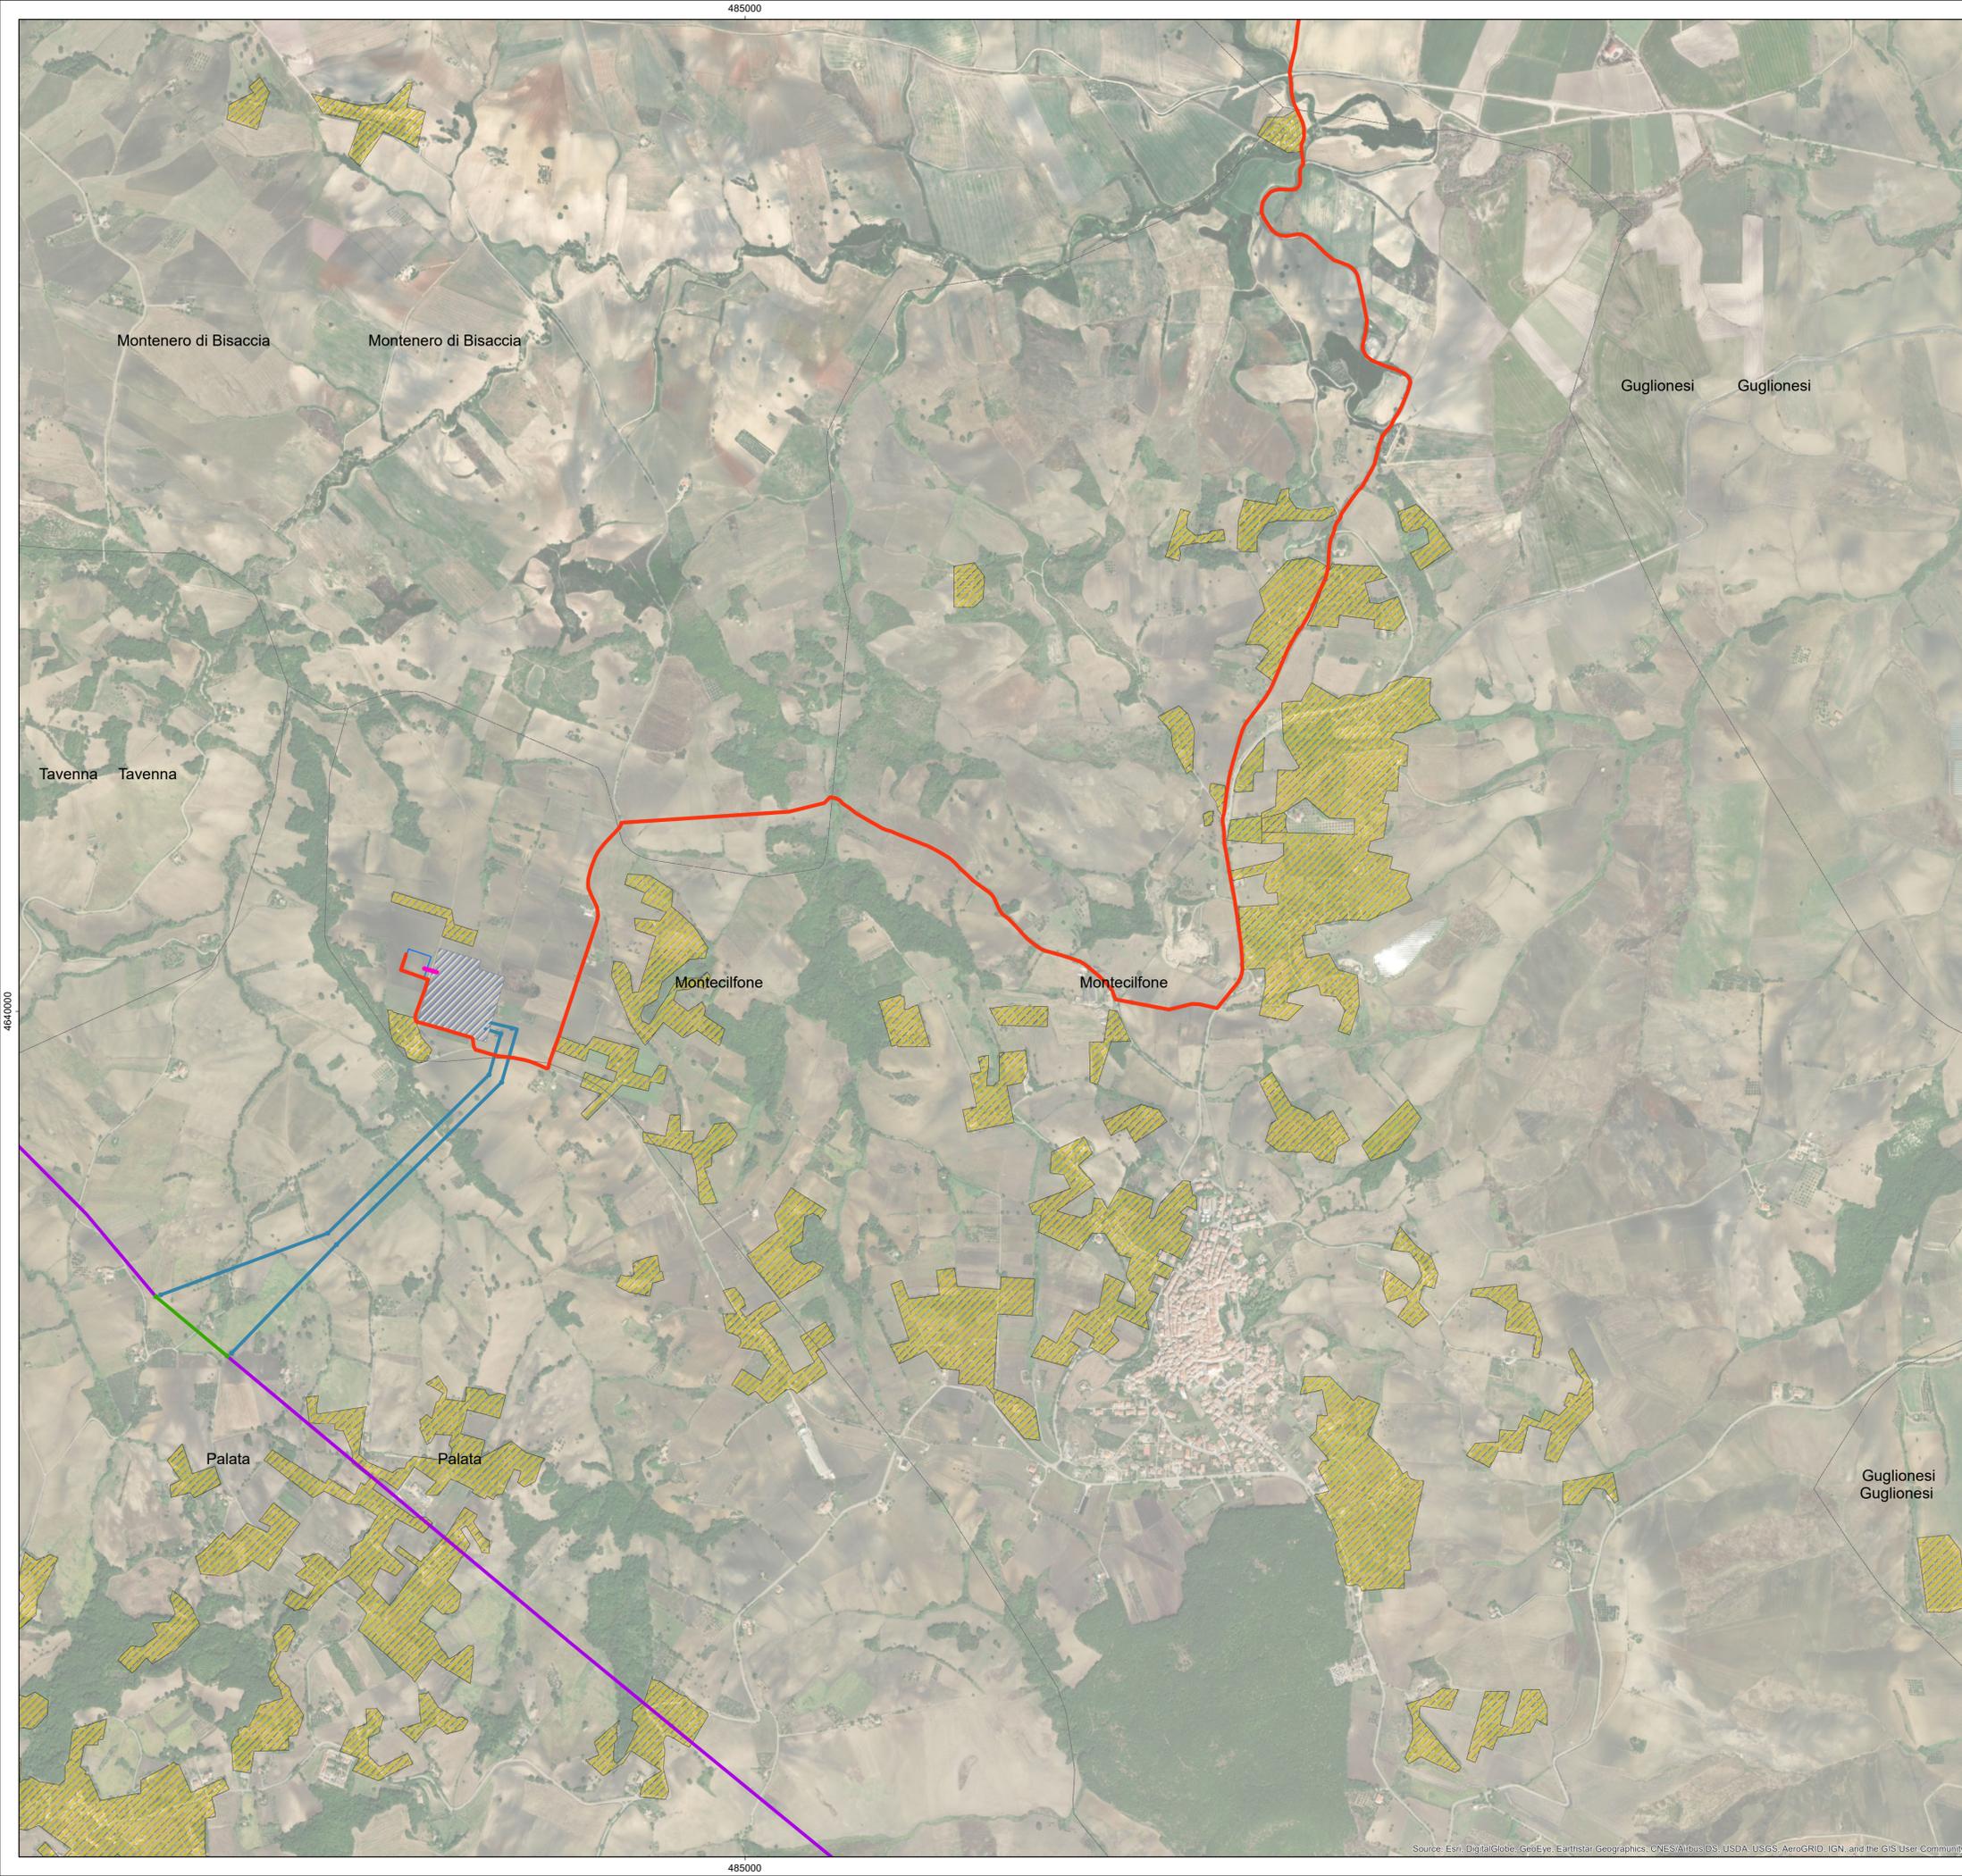

LEGENDA

- Essenze agricole di pregio - Oliveti
- Essenze agricole di pregio - Vigneti
- Limiti comunali



Interventi in progetto

- Areogeneratore
- Area spazzata
- Cavidotto MT interno
- Cavidotto MT esterno
- Cavidotto AT
- Piazzole
- Cabina di raccolta
- Sottostazione elettrica 30/150 KV
- Stazione Elettrica Terna

Raccordi AT

Linee Aeree AT

- Elettrodotto a 380 kV esistente Larino-Gissi
- Nuovi raccordi di progetto
- Tratto da demolire

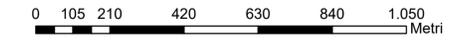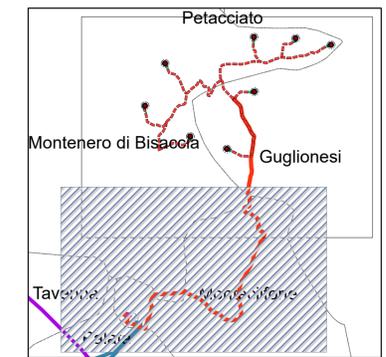

REGIONE MOLISE
 Provincia di Campobasso
 MONTENERO DI BISACCIA E GUGLIESI (CB)

OGGETTO PROGETTO PER LA REALIZZAZIONE DI UN IMPIANTO EOLICO NEI COMUNI DI MONTENERO DI BISACCIA E GUGLIESI IN LOCALITA' PONTONE - MACCHIOZZE

COMITENTE **WIND ENERGY MONTENERO S.r.l.**
 Via Caravaggio, 125 - 65125 Pescara (PE)
 P.IVA: 02330290681

Codice Commessa PHEEDRA: 21_M_EO_MTN

PHEEDRA S.r.l. Via Lago di Nemi, 90
 74121 - Taranto
 Tel. 099.7722302 - Fax 099.9870285
 e-mail: info@pheedra.it - web: www.pheedra.it

Progettazione: Dott. Ing. Angelo Micolucci

ORDINE INGEGNERI PROVINCIA TARANTO
 Sezione A
 Dott. Ing. MICOLUCCI Angelo
 Settore: Civile Ambientale
 n° 1851

1	Dicembre 2021	PRIMA EMISSIONE	MS	AM	VS
REV.	DATA	ATTIVITA'	REDATTO	VERIFICATO	APPROVATO

OGGETTO DELL'LABORATO

CARTA DELLE ESSENZE AGRICOLE DI PREGIO

FORMATO	SCALA	CODICE DOCUMENTO			NOME FILE	FOGLI
A1	1:10.000	SOC	DISC	TIPO DOC	PROG	REV
		MTN	AMB	TAV	035	01
					MTN-AMB-TAV-035_01	2 di 2

Source: Esri, DigitalGlobe, GeoEye, Earthstar Geographics, CNES/Airbus DS, USDA, USGS, AeroGRID, IGN, and the GIS User Community