


- LEGENDA**
- Tessuto urbano continuo
 - Tessuto urbano discontinuo
 - Terreni arabili in aree non irrigue
 - Erbaceo agricolo
 - Oliveti
 - Sistemi colturali e particellari complessi
 - Aree prevalentemente occupate da colture agrarie con presenza di spazi naturali importanti

- Interventi in progetto**
- Areogeneratore
 - Area spazzata
 - Cavidotto MT interno
 - Cavidotto MT esterno
 - Cavidotto AT
 - Piazzole
 - Cabina di raccolta
 - Sottostazione elettrica 30/150 KV
 - Stazione Elettrica Terna
 - Limiti comunali
- Raccordi AT**
- Linee Aeree AT**
- Elettrodotto a 380 kV esistente Larino-Gissi
 - Nuovi raccordi di progetto
 - Tratto da demolire

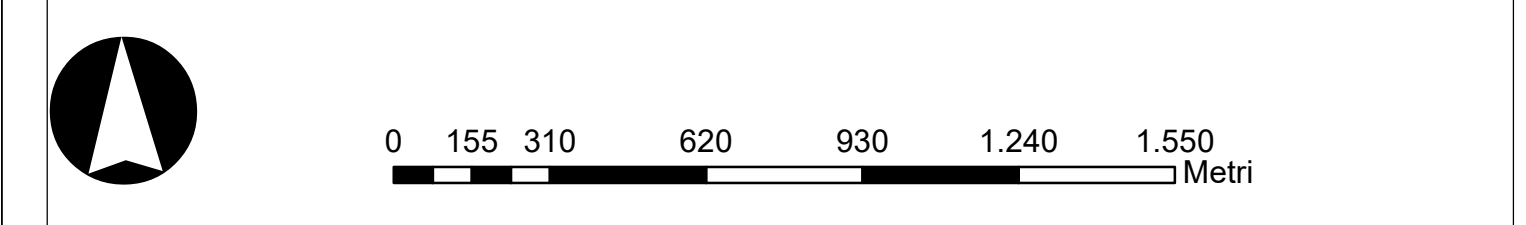

REGIONE MOLISE
 Provincia di Campobasso
 MONTENERO DI BISACCIA E GUGLIONESI (CB)

OGGETTO PROGETTO PER LA REALIZZAZIONE DI UN IMPIANTO EOLICO NEI COMUNI DI MONTENERO DI BISACCIA E GUGLIONESI IN LOCALITA' PONTONE - MACCHIOZZE

COMMITTENTE **WIND ENERGY MONTENERO S.r.l.**
 Via Caravaggio, 125 - 65125 Pescara (PE)
 P.IVA: 02330290681

Codice Commessa PHEEDRA: 21_26_EO_MTN

PHEEDRA S.r.l. Via Lago di Neri, 90
 74121 - Taranto
 Tel: 099 772282 - Fax: 099 9870285
 e-mail: info@pheedra.it - web: www.pheedra.it

Dott. Ing. Angelo Micolucci
 ORDINE INGEGNERI PROVINCIA TARANTO
 Sezione A
 Settore: Civile Ambientale Industriale Informazione
 Dott. Ing. MICOLUCCI Angelo n° 1851

1	Dicembre 2021	PRIMA EMISSIONE	MS	AM	VS
REV.	DATA	ATTIVITA'	REDATTO	VERIFICATO	APPROVATO

OGGETTO DELL'ELABORATO **USO DEL SUOLO**

FORMATO	SCALA	CODICE DOCUMENTO					NOME FILE	FOGLI
A1	1:15.000	SOC	DISC	TIPO DOC	PROG.	REV.	MTN-AMB-TAV-040_01	1
		MTN	AMB	TAV	040	01		