

AVVERTENZE

- 1-La scala è di 1:2000.
- 2-Le linee nere grosse indicano i confini di proprietà.
- 3-Le linee nere sottili indicano i confini delle diverse particelle catastali.
- 4-I colori ed il relativo titolo sono riportati nell'unità legenda.
- 5-I diversi fondi soggetti ad espropriazione sono contraddistinti ed identificati mediante i numeri grossi cerchiati, progressivi inseriti nel PIANO PARTICELLARE. I numeri piccoli nelle diverse particelle sono i numeri di mappa.
- 6-Can le nuove opere segnate nel PIANO si intende provvedere al disasto dell'art.225 dello vigente Legge sui Lavori Pubblici del 2003.1865 n.2246, per quanto riguarda la continuità delle strade, dei torrenti ecc.

COLORAZIONI DEI PIANI PARCELLARI


 GRIGIO CANA-per sistemazione idraulica	 VERDE-per gli strati che si presume possono essere occupati come refugii
 ROSA CARMINO-per la nuova sede autostradale e/o riduzione	 TERRA DI SIENA-per strade pubbliche esistenti
 SEPPA-per le superfici che si espropriano per deviazione di strade	 BLU DI PRUSSIA-corsi d'acqua esistenti
 FUCSIA-per viabilità interpedonale	 GIALLO-za occupare temporaneamente per esigenze di cantiere
 VERDE CHIARO-per le superfici soggette ad interventi di mitigazione ambientale	 VERDE BRILLANTE-area turistico

CONFINI AMMINISTRATIVI

PROPRIETA' PRIVATA (15) NUMERO DI PIANO NUMERO DI PARTICELLA CONFINI DI PROPRIETA' CONFINI DI PARTICELLA CATASTALE DEMANIO DELLO STATO E STRADE PUBBLICHE (14) NUMERO DI PIANO STRADE E CORSI D'ACQUA	 CONFINI DI FOGLIO CONFINI DI COMUNE CONFINI DI PROVINCIA CONFINI DI REGIONE
--	--

QUADRO D'UNIONE

Linea Autostrada Regionale Cispadana

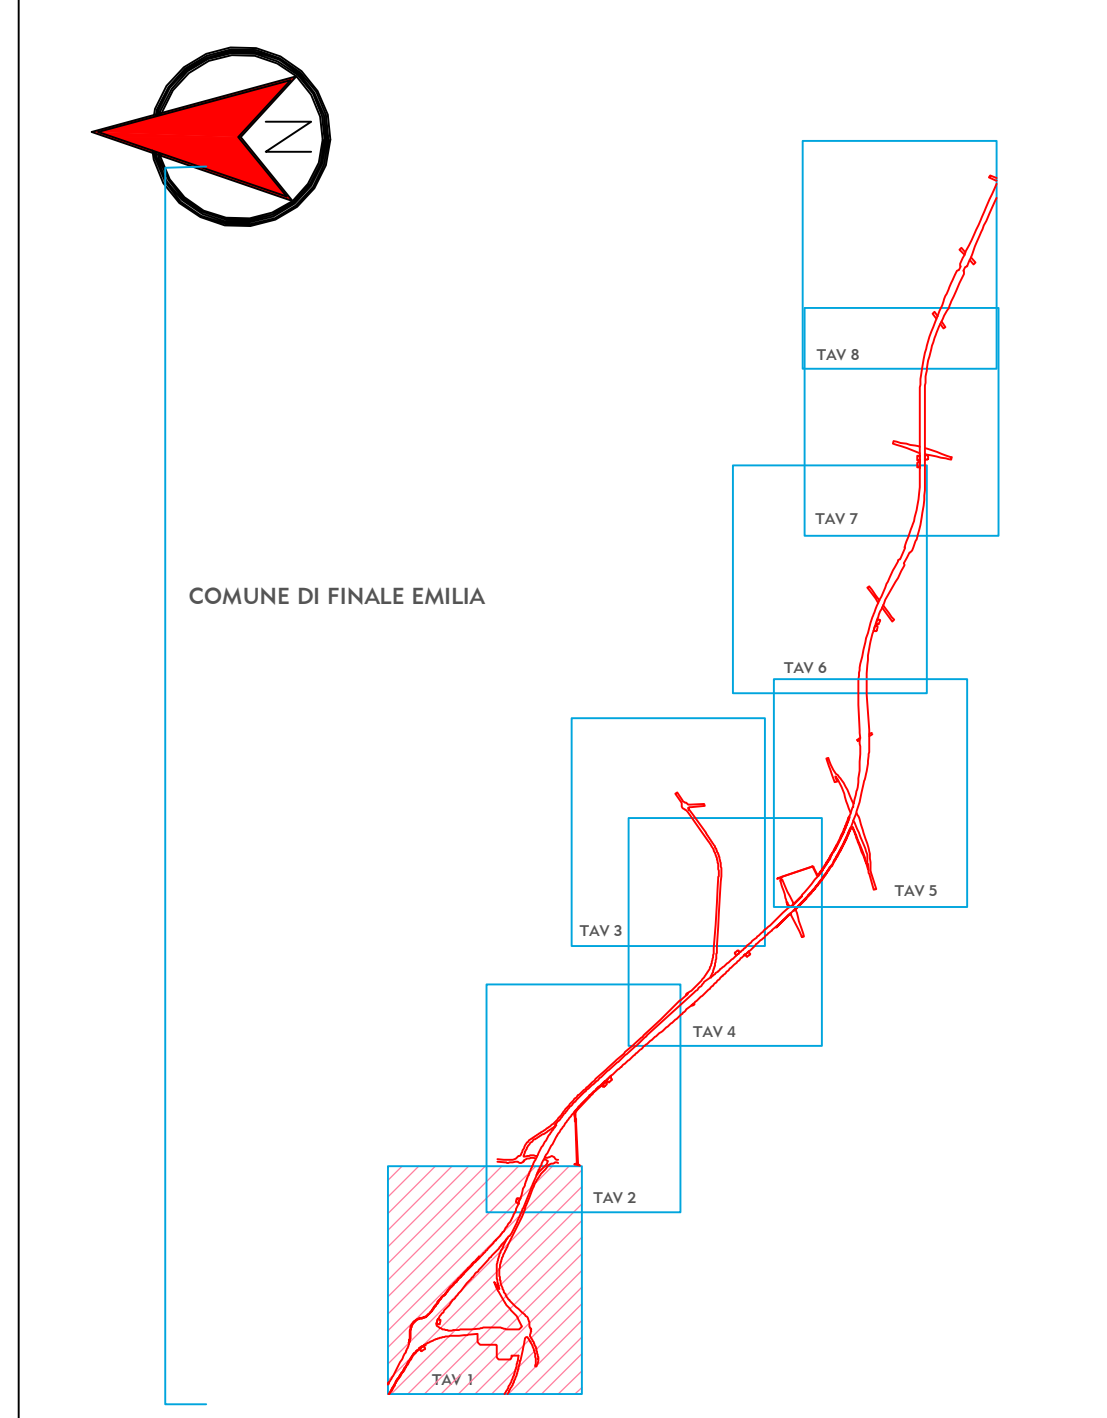

IL CONCESSIONARIO



AUTOSTRADA REGIONALE CISPADANA
 DAL CASELLO DI REGGIOLO-ROLO SULLA A22
 AL CASELLO DI FERRARA SUD SULLA A13
 CODICE C.U.P. E8180800060009

PROGETTO DEFINITIVO

ASSE AUTOSTRADALE (COMPRESIVO DEGLI INTERVENTI LOCALI DI COLLEGAMENTO VIARIO AL SISTEMA AUTOSTRADALE)

ESPROPRI
 PIANO PARTICELLARE ED ELENCO DITTE
 ASSE STRADALE, SVINCOLI E VIABILITA' INTERFERITA
 PIANO PARTICELLARE DI ESPROPRIO - COMUNE DI FINALE EMILIA (MO) 1/8



IL PROGETTISTA Dott. Francesco Tamburro	RESPONSABILE INTEGRAZIONE PRESTAZIONI SPECIALISTICHE Ing. Emilio Sala Abo Ing. Reggio Emilia n° 945	IL CONCESSIONARIO Azienda Regionale Caselle S.p.A. L. MICCONE Genova/Finale
--	---	--

G										
F										
E										
D										
C										
B										
A	17/04/2012	EMMISSIONE								
REV.	DATA	DESCRIZIONE								
IDENTIFICAZIONE ELABORATO							DATA		SCALA	
8	0	7	0	0	0	0	0	0	0	0
17/04/2012 REGIOLO DETT. F. TAMBURO ING. E. SALA 1/2000 17/04/2012 REGIOLO DETT. F. TAMBURO ING. E. SALA										