

AVVERTENZE

- 1-La scala è di 1:2000.
- 2-Le linee nere grosse indicano i confini di proprietà.
- 3-Le linee nere sottili indicano i confini delle diverse particelle catastali.
- 4-I colori ed il relativo titolo sono riportati nell'unità legenda.
- 5-I diversi fondi soggetti ad espropriazione sono contraddistinti ed identificati mediante i numeri grossi cerchiati, progressivi inseriti nel PIANO PARTICELLARE. I numeri piccoli nelle diverse particelle sono i numeri di mappa.
- 6-Con le nuove opere segnate nel PIANO si intende prevedere al disopra dell'art. 225 dello vigente Legge sui Lavori Pubblici del 2001.1865 n.2248, per quanto riguarda la continuità delle strade, dei torrenti ecc.


COLORAZIONI DEI PIANI PARCELLARI

- | | |
|---|---|
| GRIGIO CNNA-per sistemazione idraulica | VERDE-per gli strati che si presume possono essere acquisite come rettificati |
| ROSA CARMINI-per la nuova sede autostradale e/o riduzione | TERRA DI SIENA-per strade pubbliche esistenti |
| SEPPA-per le superfici che si espropriano per deviazione di strade | BLU DI PRUSSIA-corsi d'acqua esistenti |
| FUCSIA-per viabilità interpodere | GIALLO-aa occupare temporaneamente per esigenze di cantiere |
| VERDE CHIARO -per le superfici soggette ad interventi di mitigazione ambientale | VERDE BRILLANTE-area faunistica |

CONFINI AMMINISTRATIVI

- PROPRIETA' PRIVATA
- NUMERO DI PIANO
 - NUMERO DI PARTICELLA
 - CONFINI DI PROPRIETA'
 - CONFINI DI PARTICELLA CATASTALE
- DEMANIO DELLO STATO E STRADE PUBBLICHE
- NUMERO DI PIANO
 - STRADE E CORSI D'ACQUA
- CONFINI DI FOGLIO
- CONFINI DI COMUNE
 - CONFINI DI PROVINCIA
 - CONFINI DI REGIONE

QUADRO D'UNIONE

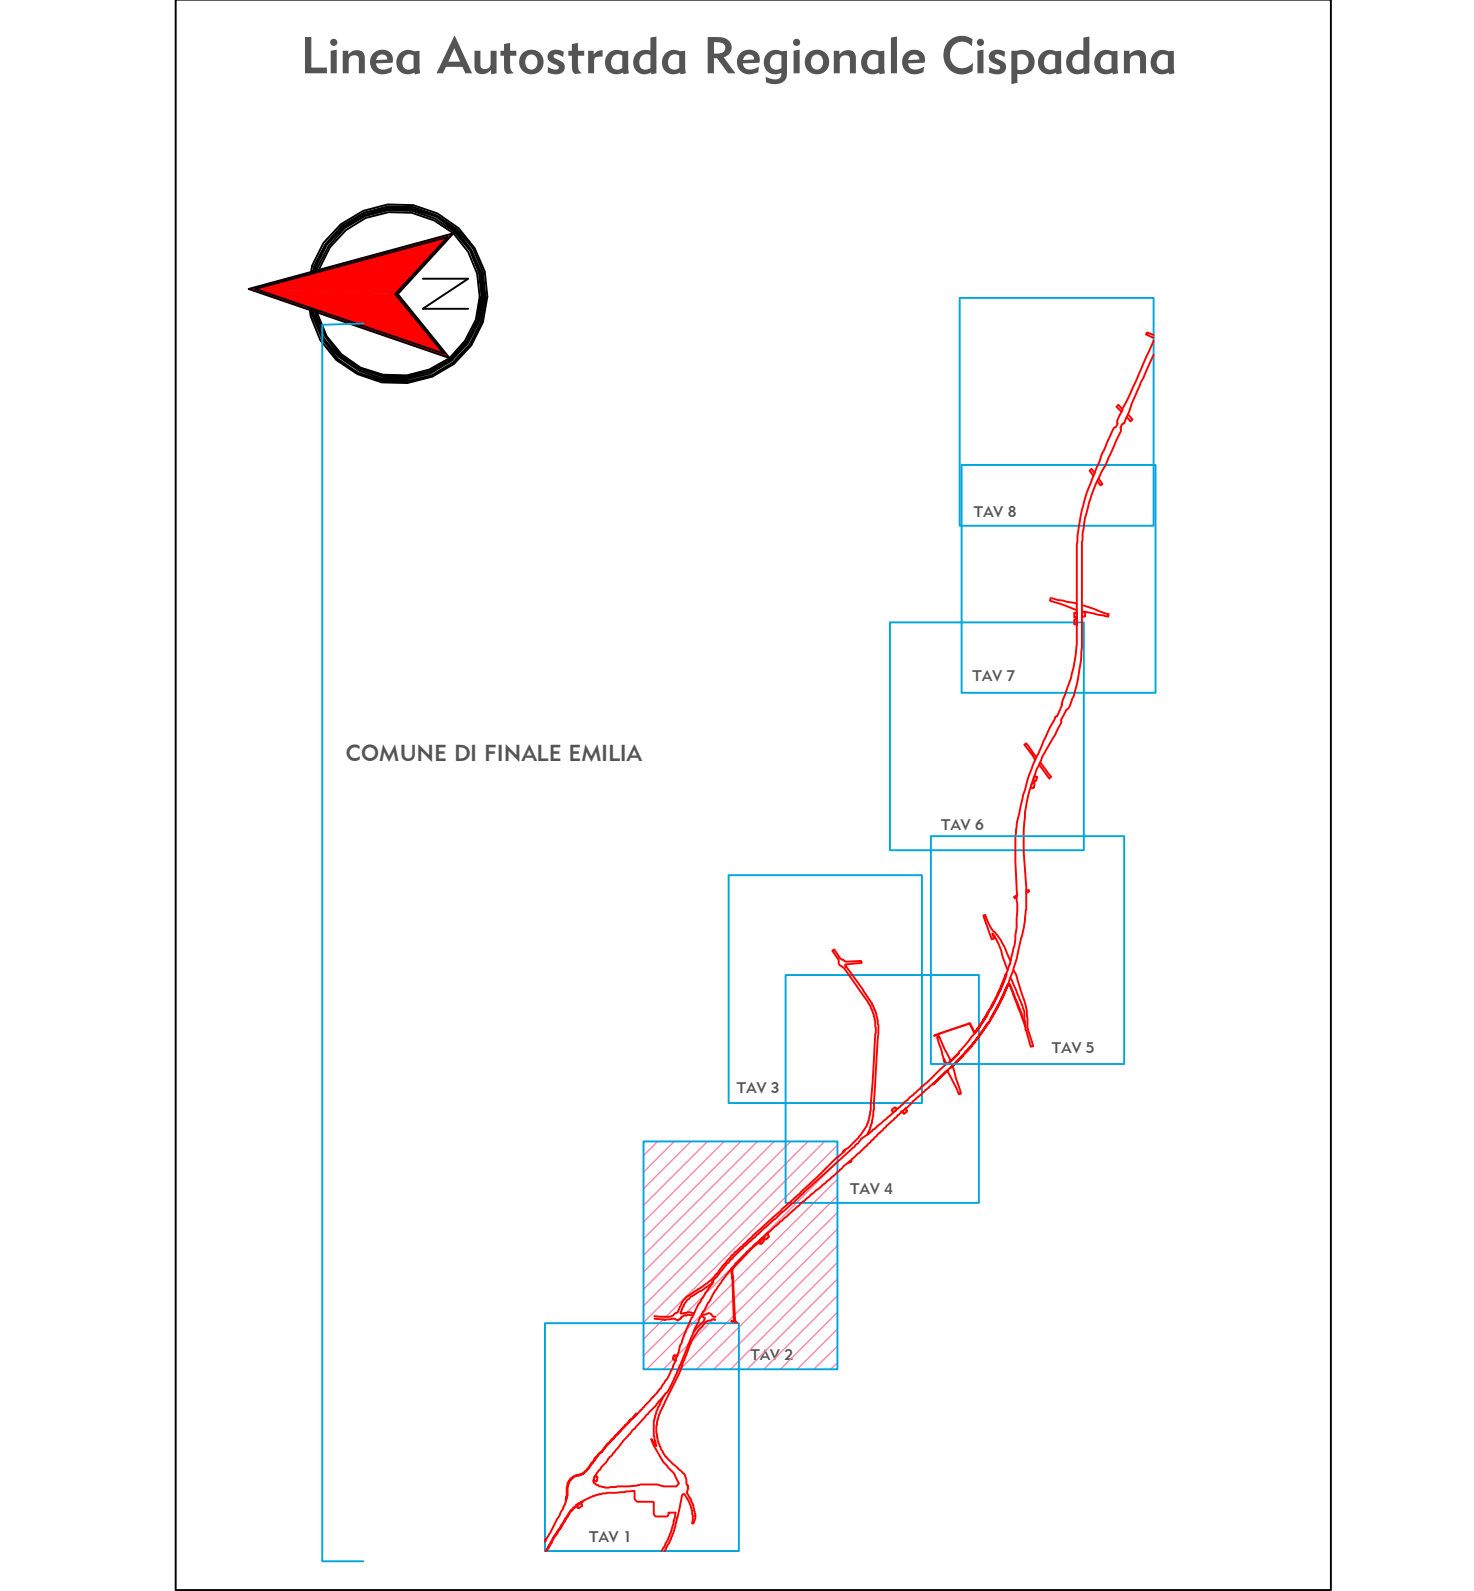

IL CONCEDENTE
Regione Emilia-Romagna

IL CONCESSIONARIO
ARC
AUTOSTRADA CISPADANA

**AUTOSTRADA REGIONALE CISPADANA
DAL CASELLO DI REGGIOLO-ROLO SULLA A22
AL CASELLO DI FERRARA SUD SULLA A13**
CODICE C.U.P. E8180800060009

PROGETTO DEFINITIVO

ASSE AUTOSTRADALE (COMPRESIVO DEGLI INTERVENTI LOCALI DI COLLEGAMENTO VIARIO AL SISTEMA AUTOSTRADALE)
ESPROPRI
PIANO PARTICELLARE ED ELENCO DITTE
ASSE STRADALE, SVINCOLI E VIABILITA' INTERFERITA
PIANO PARTICELLARE DI ESPROPRIO - COMUNE DI FINALE EMILIA (MO) 2/8

IL PROGETTISTA
Dott. Francesco Tamburro

RESPONSABILE INTEGRAZIONE PRESTAZIONI SPECIALISTICHE
Ing. Emilio Sala
Albo Ing. Reggio Emilia n° 945

IL CONCESSIONARIO
Autosole Regionali
Cooperativa S.p.A.
L. MONTORI
Cooperativa

IDENTIFICAZIONE ELABORATO

REV.	DATA	DESCRIZIONE	Red. E. Abilli	Dis. F. Tamburro	Ing. E. Sala
A	17/04/2012	EMISSIONE			
B					
C					
D					
E					
F					
G					

DATA: 17/04/2012
SCALE: 1/2000