



AVVERTENZE

1-La scala è di 1:2000.
 2-Le linee nere grosse indicano i confini di proprietà.
 3-Le linee nere sottili indicano i confini delle diverse particelle catastali.
 4-I colori ed il relativo titolo sono riportati nell'unità legenda.
 5-I diversi fondi soggetti ad espropriazione sono contraddistinti ed identificati mediante i numeri grossi cerchiati, progressivi inseriti nel PIANO PARTICELLARE. I numeri piccoli nelle diverse particelle sono i numeri di mappa.
 6-Con le nuove opere segnate nel PIANO si intende prevedere di disporre dell'art. 225 dello vigente Legge sui Lavori Pubblici del 2001.1865 n.2248, per quanto riguarda la continuità delle strade, dei torrenti ecc.

COLORAZIONI DEI PIANI PARCELLARI

ORGO CMAA-per sistemazione idraulica	VERDE-per gli stradi che si presume possano essere acquisiti come retagoli
ROSA CARMINO-per la nuova sede autostradale e/o riduzione	TERRA DI SIENA-per strade pubbliche esistenti
SEPPA-per le superfici che si espropriano per deviazione di strade	BLU DI PRUSSIA-corsi d'acqua esistenti
FUCSIA-per viabilità interpodere	GIALLO-za occupare temporaneamente per esigenze di cantiere
VERDE CHIARO -per le superfici soggette ad interventi di mitigazione ambientale	VERDE BRILLANTE-aree turistiche

CONFINI AMMINISTRATIVI


PROPRIETA' PRIVATA

NUMERO DI PIANO
 NUMERO DI PARTICELLA
 --- CONFINI DI PROPRIETA'
 --- CONFINI DI PARTICELLA CATASTALE

DEMANDO DELLO STATO E STRADE PUBBLICHE

NUMERO DI PIANO
 --- STRADE E CORSI D'ACQUA

--- CONFINI DI FOGLIO
 --- CONFINI DI COMUNE
 --- CONFINI DI PROVINCIA
 --- CONFINI DI REGIONE

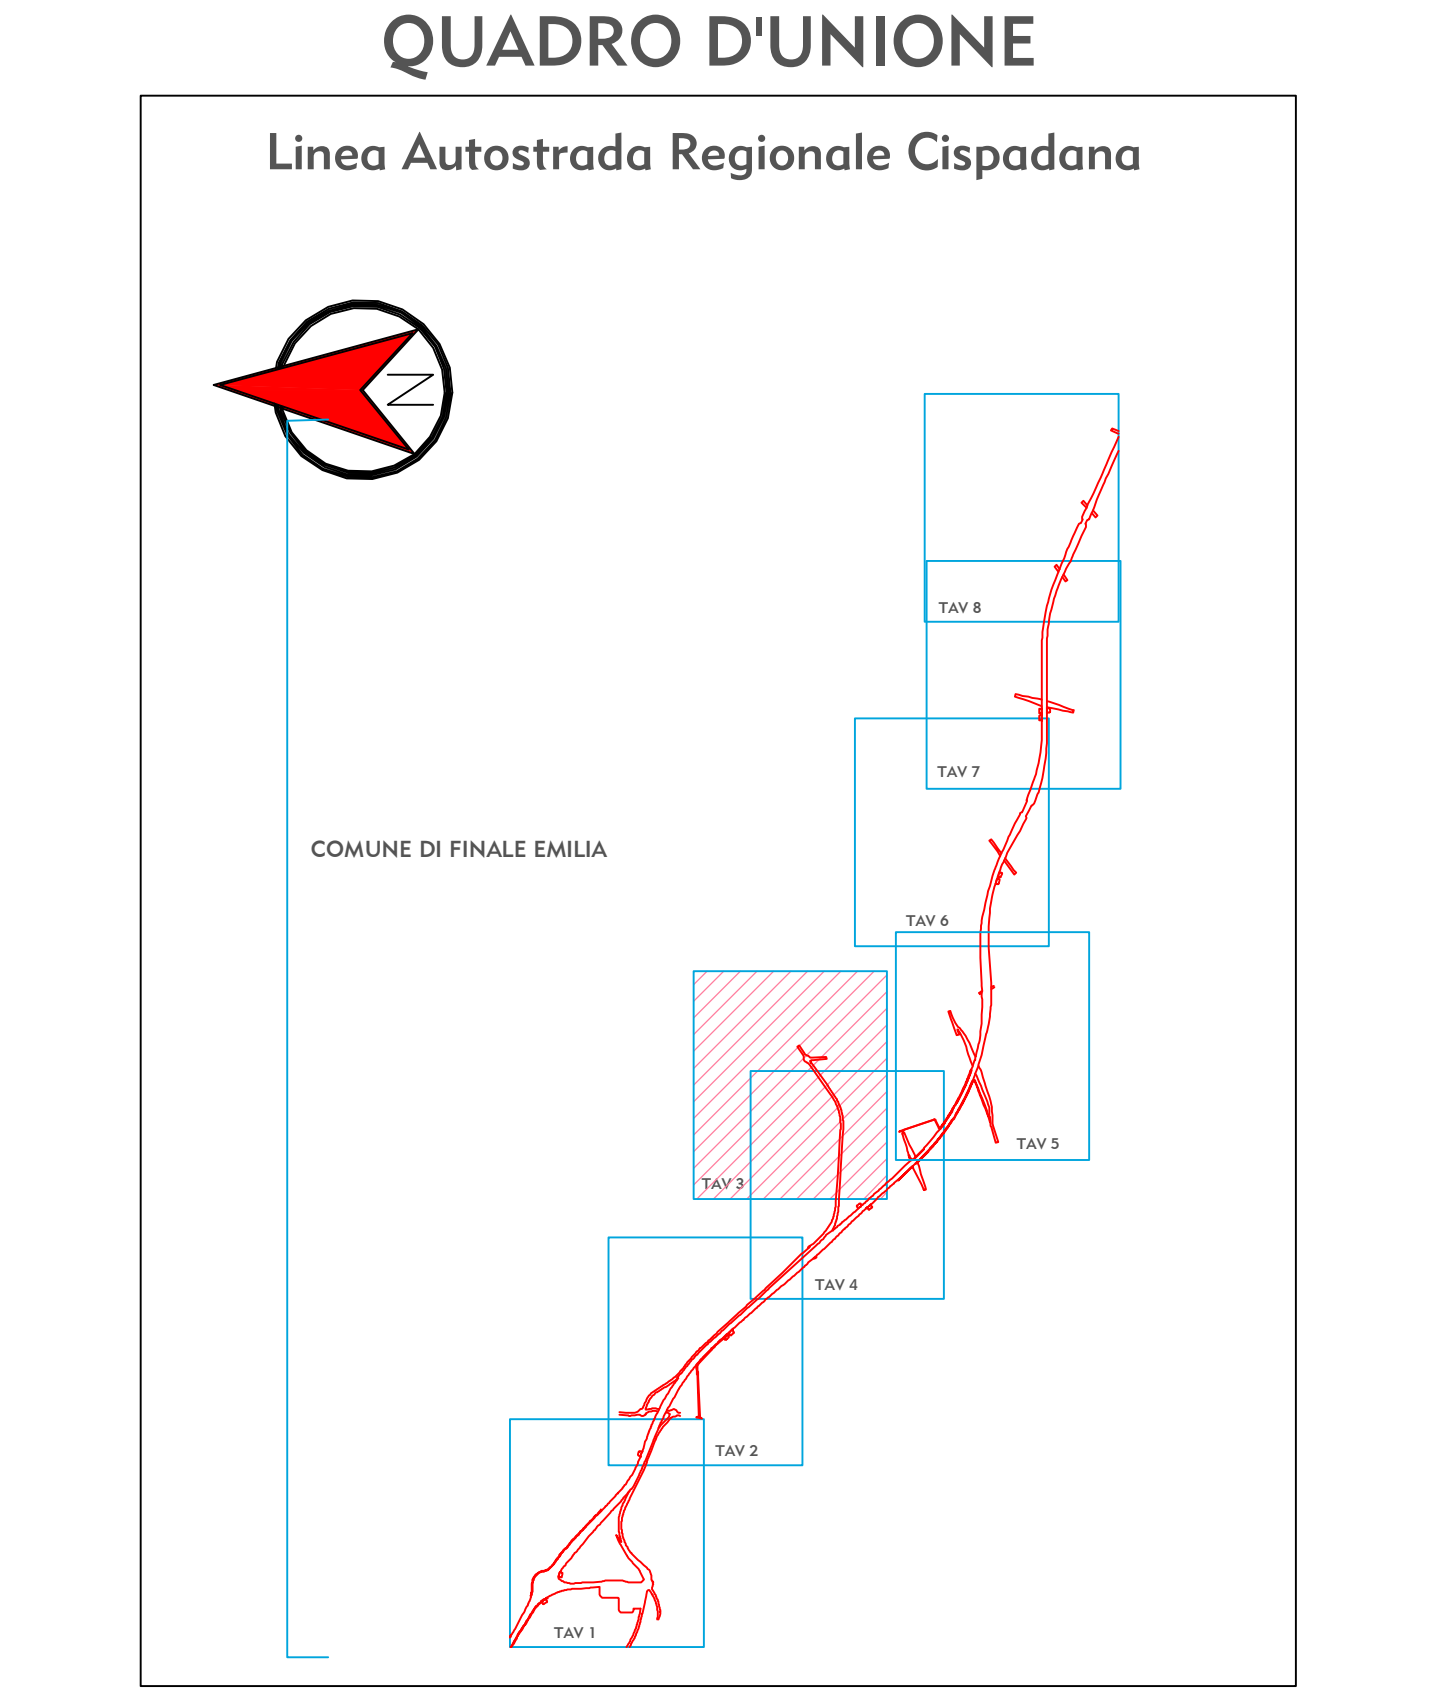

IL CONCEDENTE

IL CONCESSIONARIO

AUTOSTRADA REGIONALE CISPADANA DAL CASELLO DI REGGIOLO-ROLO SULLA A22 AL CASELLO DI FERRARA SUD SULLA A13

CODICE C.U.P. E8180800060009

PROGETTO DEFINITIVO

ASSE AUTOSTRADALE (COMPRESIVO DEGLI INTERVENTI LOCALI DI COLLEGAMENTO VIARIO AL SISTEMA AUTOSTRADALE)

ESPROPRI
 PIANO PARTICELLARE ED ELENCO DITTE
 ASSE STRADALE, SVINCOLI E VIABILITA' INTERFERITA
 PIANO PARTICELLARE DI ESPROPRIO - COMUNE DI FINALE EMILIA (MO) 3/8

IL PROGETTISTA

Dott. Francesco Tamburro

RESPONSABILE INTEGRAZIONE PRESTAZIONI SPECIALISTICHE

Ing. Emilio Sola

Albo Ing. Reggio Emilia n° 945

IL CONCESSIONARIO

Autosstrada Regionale Cispadana S.p.A.

L. MESSERIE

Giuseppe Sestini

G												
F												
E												
D												
C												
B												
A	17/04/2012	EMISSIONE	DESCRIZIONE							Bope. E. Abrilli	Dott. F. Tamburro	Ing. E. Sola
		DATA	REVISIONE							CONTROLLI APPROVAZIONE		
IDENTIFICAZIONE ELABORATO												
8	9	0	A	0	0	0	0	0	0	0	0	0
											MAGGIO 2012	
											SCALA: 1/2000	