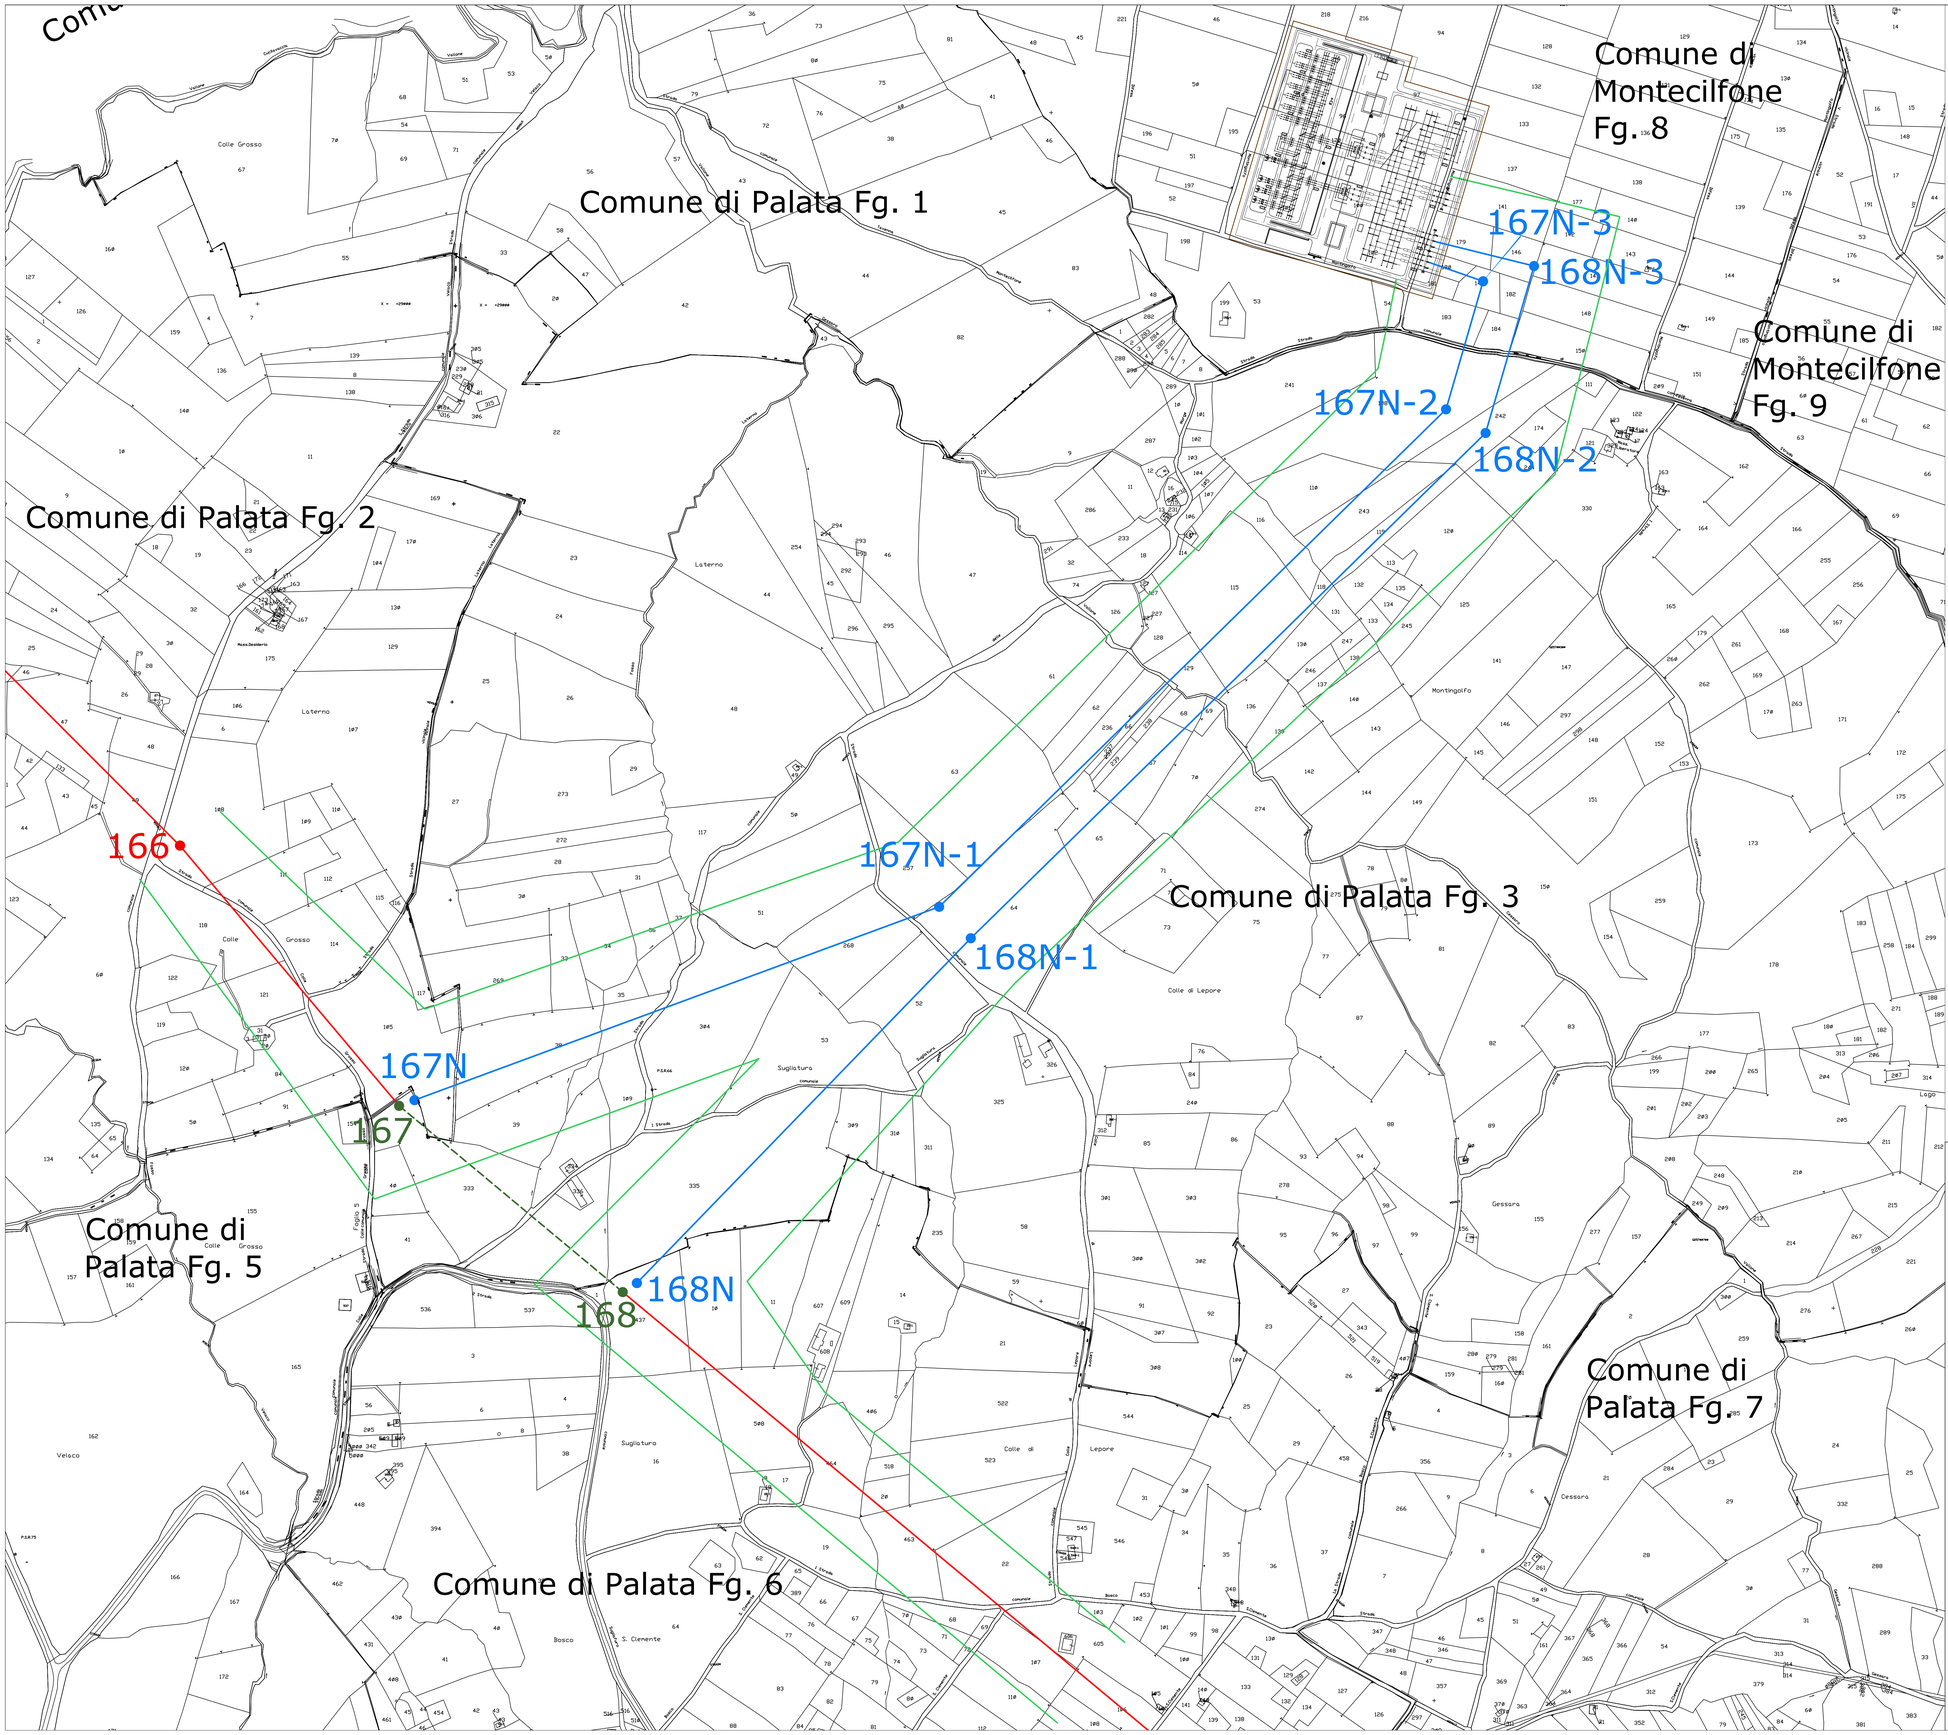

Legenda

- Tratto da demolire
- Sostegno da demolire
- Nuovi Raccordi di progetto
- Nuovi sostegni
- Elettrodotto a 380 kV esistente Larino-Gissi
- Confini Fogli di Mappa
- Distanza di prima approssimazione (DM 29-05-2008)

Firmato digitalmente da
LUDOVICO LOMBARDI
C = IT

REVISIONI					
N.	DATA	DESCRIZIONE	ELABORATO	VERIFICATO	APPROVATO
0	26/05/2010		SAMARITANI	SARACENO	TERNA

TIPOLOGIA DELL'ELABORATO

CODIFICA DELL'ELABORATO: 083.09.01.W03

Terna

PROGETTO

TITOLO

NUOVA SE 380/150 kV DI MONTECILFONE (CB) E RACCORDI A 380 kV

COMUNE DI MONTECILFONE

Planimetria Catastale

RICAVATO DAL DOC. TERNA

CLASSIFICAZIONE DI SICUREZZA

NOME DEL FILE	SCALA CAD	FORMATO	SCALA	FOGLIO
	1 unità= 1 mm	A0	1:2000	1 / 1

Questo documento contiene informazioni di proprietà Terna S.p.A. e deve essere utilizzato esclusivamente dal destinatario in relazione alla finalità per le quali è stato ricevuto. E' vietata qualsiasi forma di riproduzione o di divulgazione senza l'esplicito consenso di Terna S.p.A.
This document contains information proprietary to Terna S.p.A. and it will have to be used exclusively for the purposes for which it has been furnished. Whichever shape of spreading or reproduction without the written permission of Terna S.p.A. is prohibit.